| F.A.I. RTE. | SECTION | COUNTY | TOTAL SHEETS | SHEET NO. |
|---|---|---|---|---|
| 83 | * | COOK | 631 | 564 |
| STA. | | TO STA. | | |
| FED. ROAD DIST. NO. | | ILLINOIS | FED. AID PROJECT | |
| * (2425 & 2626) R-2 | | | CONTRACT NO. 62111 | |

LEGEND

- EXISTING PAVEMENT
- TEMPORARY PAVEMENT
- POROUS GRANULAR EMBANKMENT

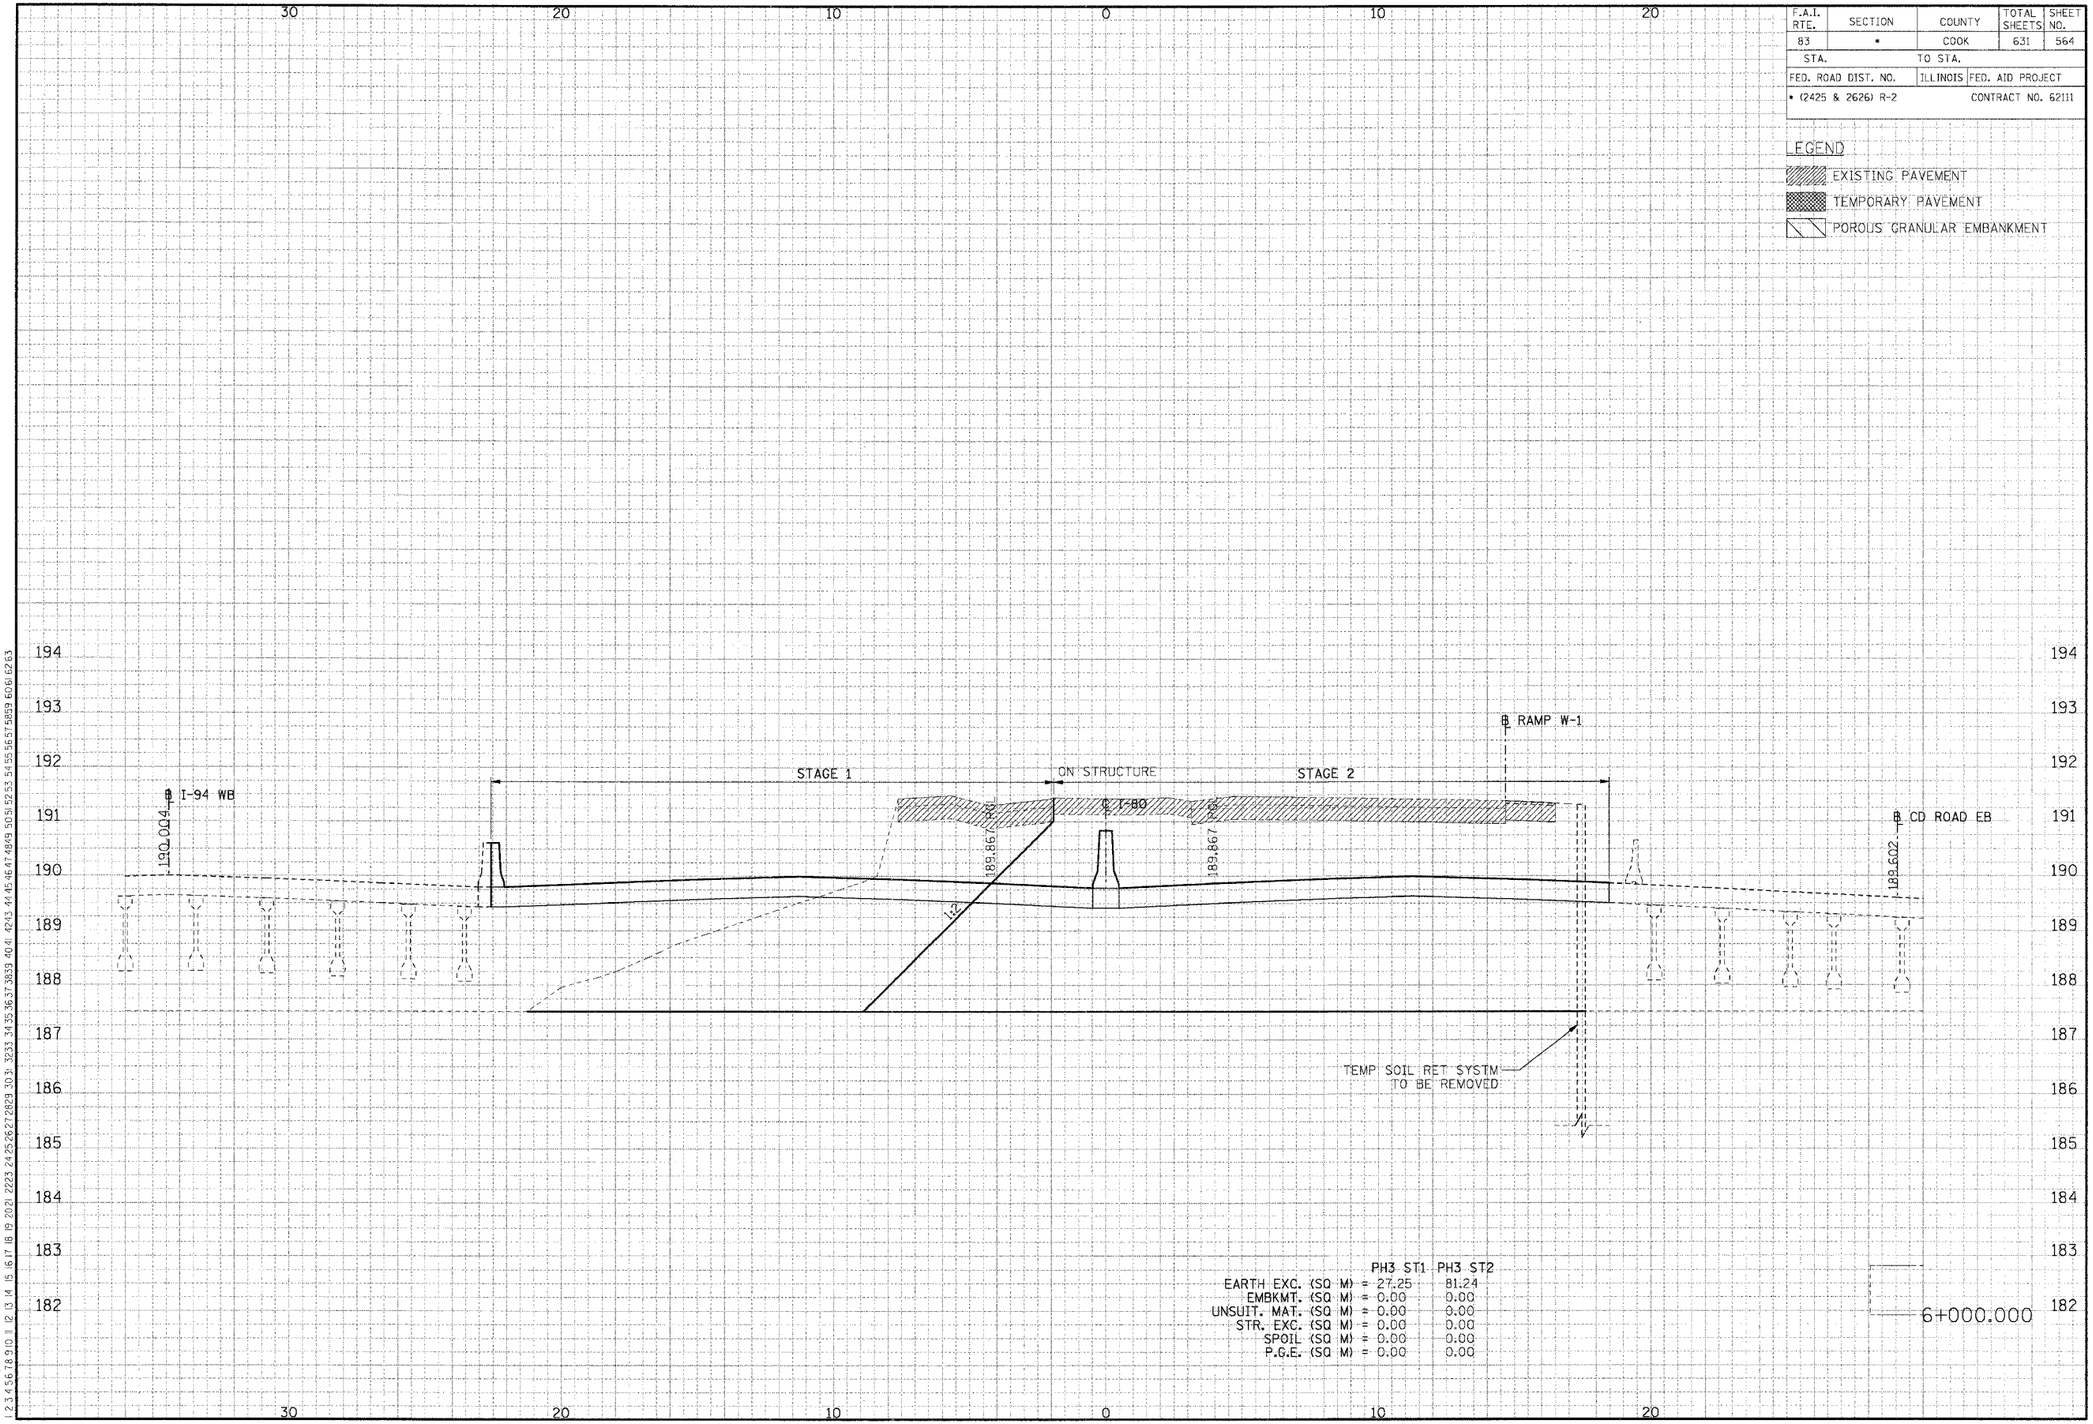


| | PH3 ST1 | PH3 ST2 |
|---|---|---|
| EARTH EXC. (SQ M) = | 27.25 | 81.24 |
| EMBKMT. (SQ M) = | 0.00 | 0.00 |
| UNSUIT. MAT. (SQ M) = | 0.00 | 0.00 |
| STR. EXC. (SQ M) = | 0.00 | 0.00 |
| SPOIL (SQ M) = | 0.00 | 0.00 |
| P.G.E. (SQ M) = | 0.00 | 0.00 |

CROSS-SECTIONS FOR I-80/94

| FINAL SURVEY | | BY | DATE |
|---|---|---|---|
| NOTE BOOK NO. | SURVEYED | | |
| | PLOTTED | | |
| | TEMPLATE | | |
| | AREAS | | |
| | AREAS CHECKED | | |

| ORIGINAL SURVEY | | BY | DATE |
|---|---|---|---|
| NOTE BOOK NO. | SURVEYED | | |
| | PLOTTED | | |
| | TEMPLATE | | |
| | AREAS | | |
| | AREAS CHECKED | | |

..\XR99002A.DGN, ..\XPI70012A.DGN, ..\PRI70012A.DGN, ..\XPI70032A.DGN, ..\XW170032A.DGN, ..\XR170022A.DGN, ..\XR130022A.DGN, ..\PR99002A.DGN, ..\PRI30012A.DGN, ..\DRI30032A.DGN, ..\XW170032A.DGN, ..\SL99R012A.DGN, ..\IG99R012A.DGN, ..\TRI77022A.DGN
8-18-2005, 10:28:24 T:\DOCUMENT\93175G\CIVIL\DGN\XS170032A.DGN BAJZEKAJ
1 2 