F.A.I. RTE.	SECTION	COUNTY	TOTAL SHEETS	SHEET NO.
83	*	COOK	631	578
STA.		TO STA.		
FED. ROAD DIST. NO.		ILLINOIS	FED. AID PROJECT	
* (2425 & 2626) R-2			CONTRACT NO. 62111	

LEGEND
- EXISTING PAVEMENT
- TEMPORARY PAVEMENT
- POROUS GRANULAR EMBANKMENT

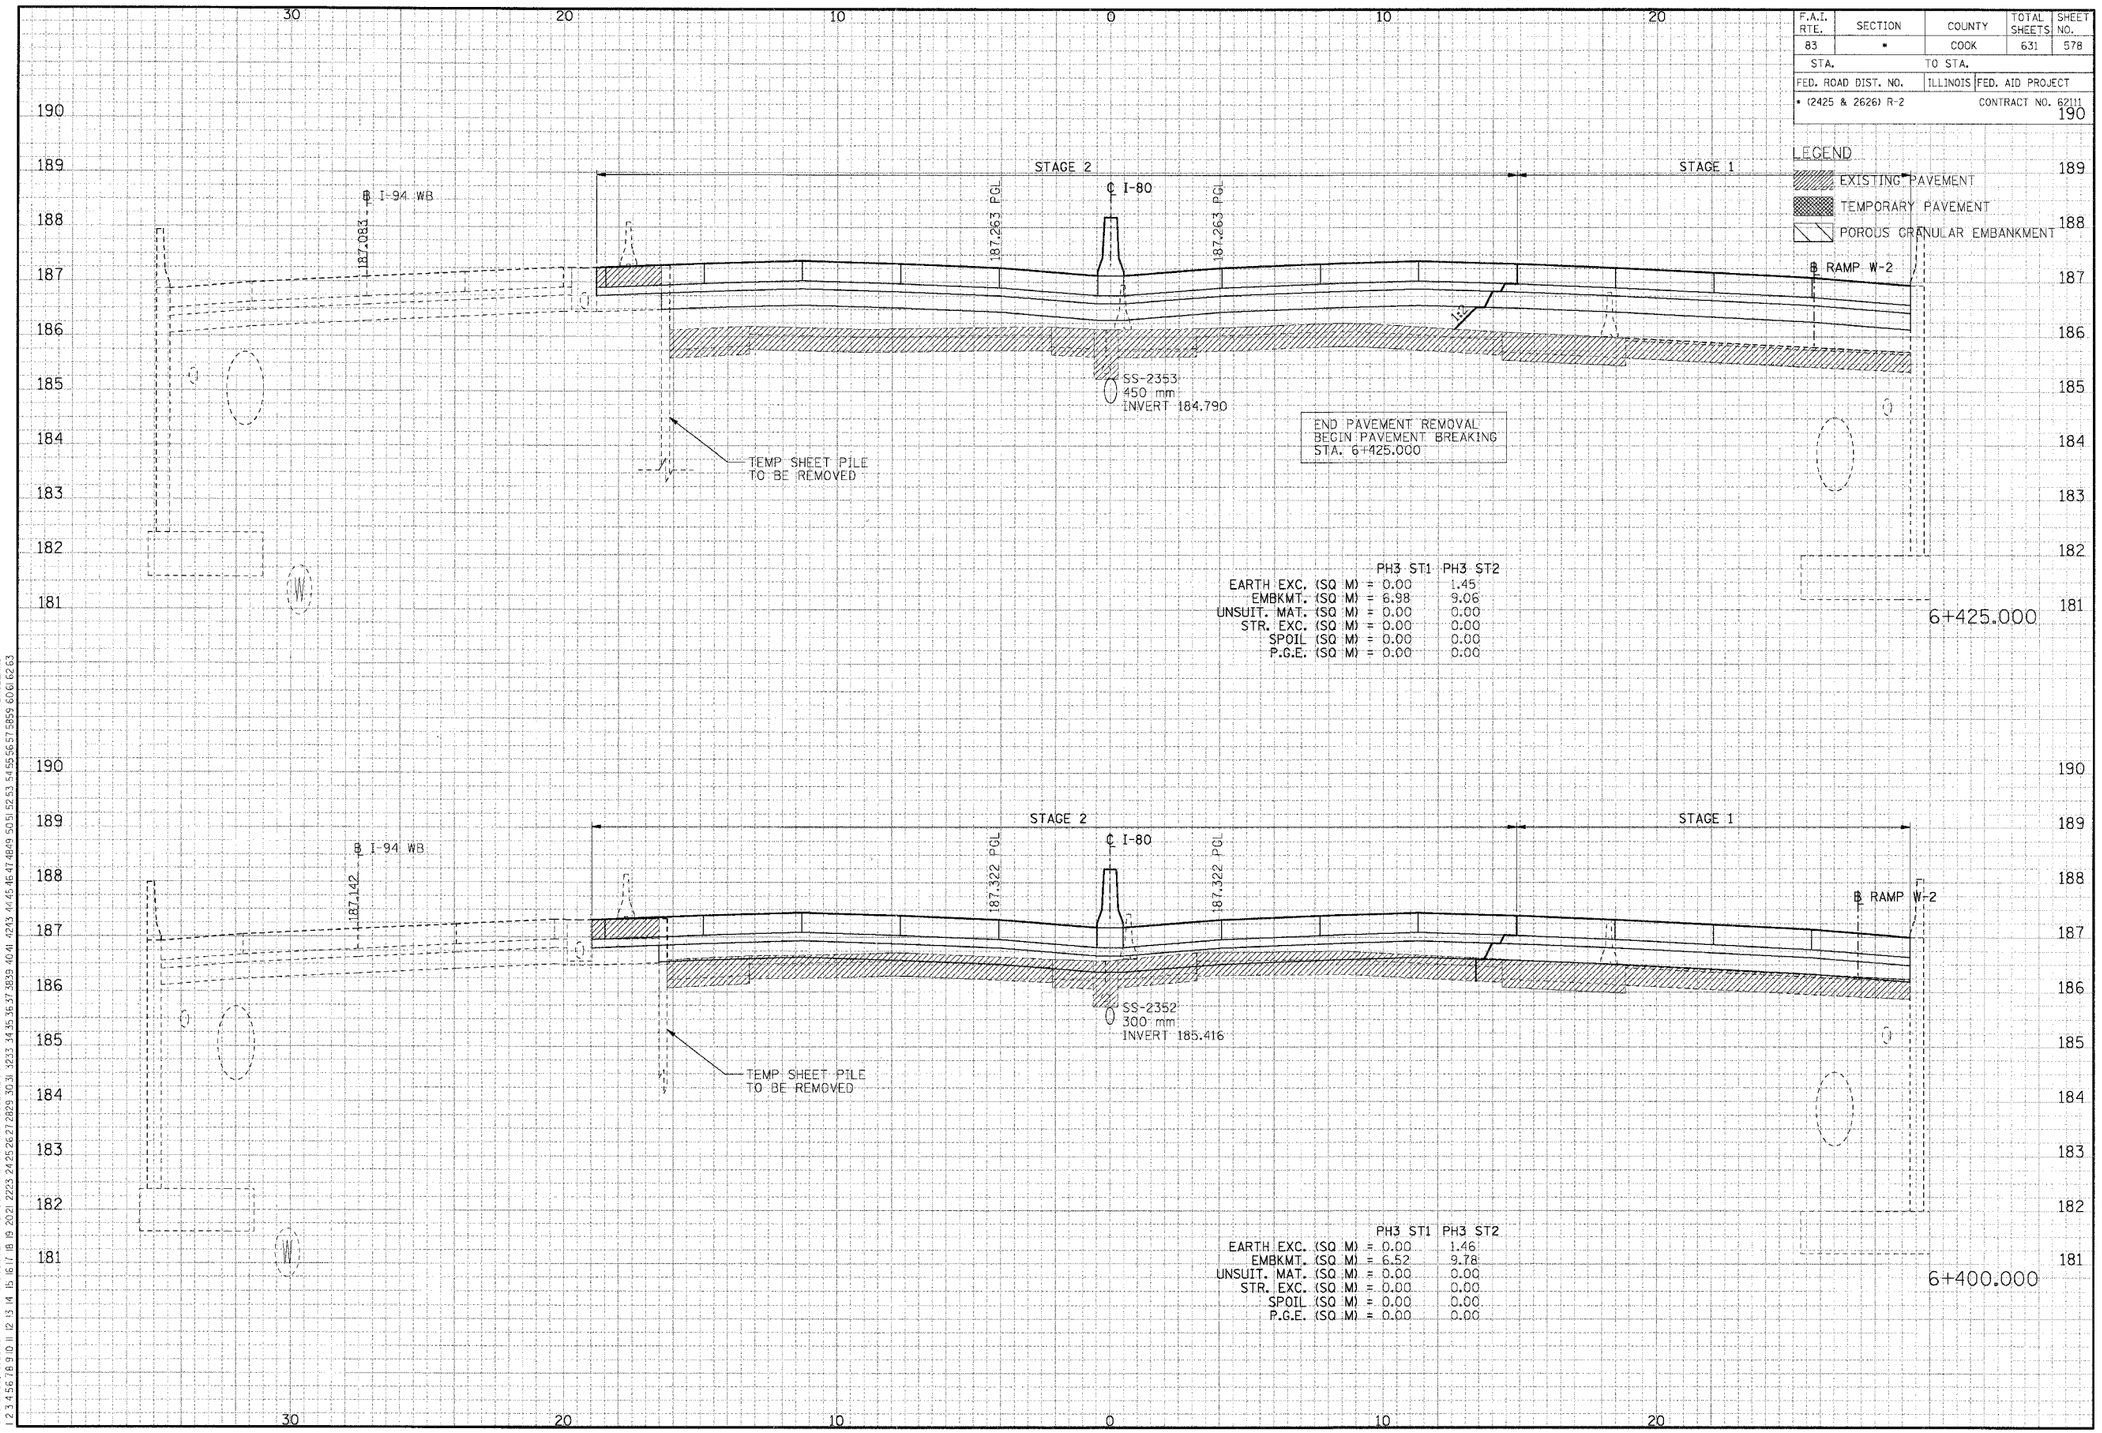

	PH3 ST1	PH3 ST2
EARTH EXC. (SQ M) =	0.00	1.45
EMBKMT. (SQ M) =	6.98	9.06
UNSUIT. MAT. (SQ M) =	0.00	0.00
STR. EXC. (SQ M) =	0.00	0.00
SPOIL (SQ M) =	0.00	0.00
P.G.E. (SQ M) =	0.00	0.00

	PH3 ST1	PH3 ST2
EARTH EXC. (SQ M) =	0.00	1.46
EMBKMT. (SQ M) =	6.52	9.78
UNSUIT. MAT. (SQ M) =	0.00	0.00
STR. EXC. (SQ M) =	0.00	0.00
SPOIL (SQ M) =	0.00	0.00
P.G.E. (SQ M) =	0.00	0.00

CROSS-SECTIONS FOR I-80/94

FINAL SURVEY — SURVEYED / PLOTTED / TEMPLATE / AREAS / AREAS CHECKED — BY — DATE — NOTE BOOK — NO.

ORIGINAL SURVEY — SURVEYED / PLOTTED / TEMPLATE / AREAS / AREAS CHECKED — BY — DATE — NOTE BOOK — NO.

..\XR99002A.DGN, ..\XP17002A.DGN, ..\XP17002A.DGN, ..\XP17002A.DGN, ..\XW13002A.DGN, ..\XR17002A.DGN, ..\XR13022A.DGN, ..\XR99002A.DGN, ..\XR13002A.DGN, ..\XW17002A.DGN, ..\XR13002A.DGN, ..\XR99002A.DGN, ..\XW17002A.DGN, ..\SL99R02A.DGN, ..\TR17022A.DGN
8-8-2005,10:28:37 T:\DOCUMENT\93750\CIVIL\DGN\XS17002A.DGN BAJEKKJ
1 2 