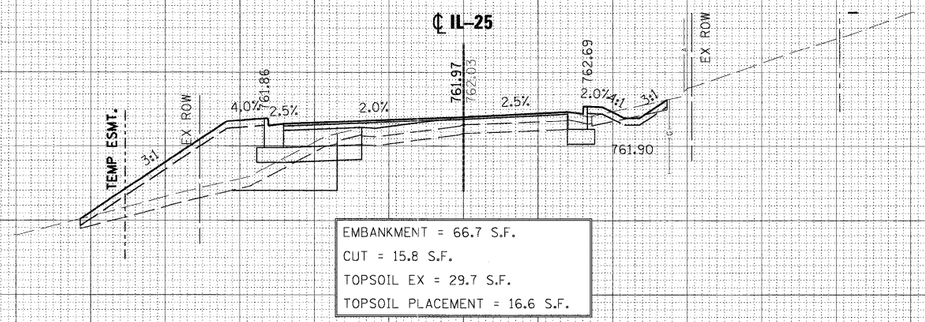

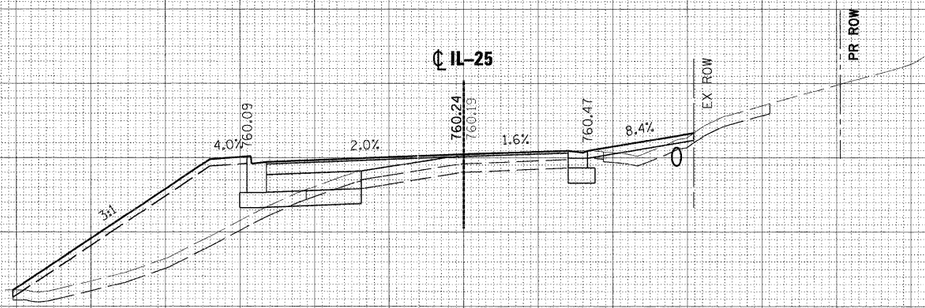

150 140 130 120 110 100 90 80 70 60 50 40 30 20 10 0 10 20 30 40 50 60 70 80 90 100 110 120 130 140 150

FILE NAME = ...\cross_sections\IL25-pxs.dgn	DESIGNED - MAC	REVISED -
	DRAWN - TMB	REVISED -
USER NAME = mcoleman	CHECKED - RMT	REVISED -
PLOT DATE = 11/10/2011	DATE - 10/23/2011	REVISED -

benesch
engineers · scientists · planners

ST. CHARLES
CITY OF

CITY OF ST. CHARLES

IL 25
CROSS-SECTIONS

SCALE: | SHEET NO. 22 OF 23 SHEETS | STA. 314+03.65 | TO STA. 314+50.00

F.A. RTE.	SECTION	COUNTY	TOTAL SHEETS	SHEET NO.
	04-00092-00-BR	KANE	440	406
		CONTRACT NO. 63650		
	ILLINOIS	FED. AID PROJECT		

FINAL SURVEY NOTE BOOK — SURVEYED — PLOTTED — TYPED — AREAS — AREAS CHECKED — NO. — BY — DATE

ORIGINAL SURVEY NOTE BOOK — SURVEYED — PLOTTED — TYPED — AREAS — AREAS CHECKED — NO. — BY — DATE

PLOT SCALE:1:10
PLOT DATE:11/10/2011
X:\1082025\1082025_Local Workspace\Plots\DRAWING\TITLEBLOCK.tbl