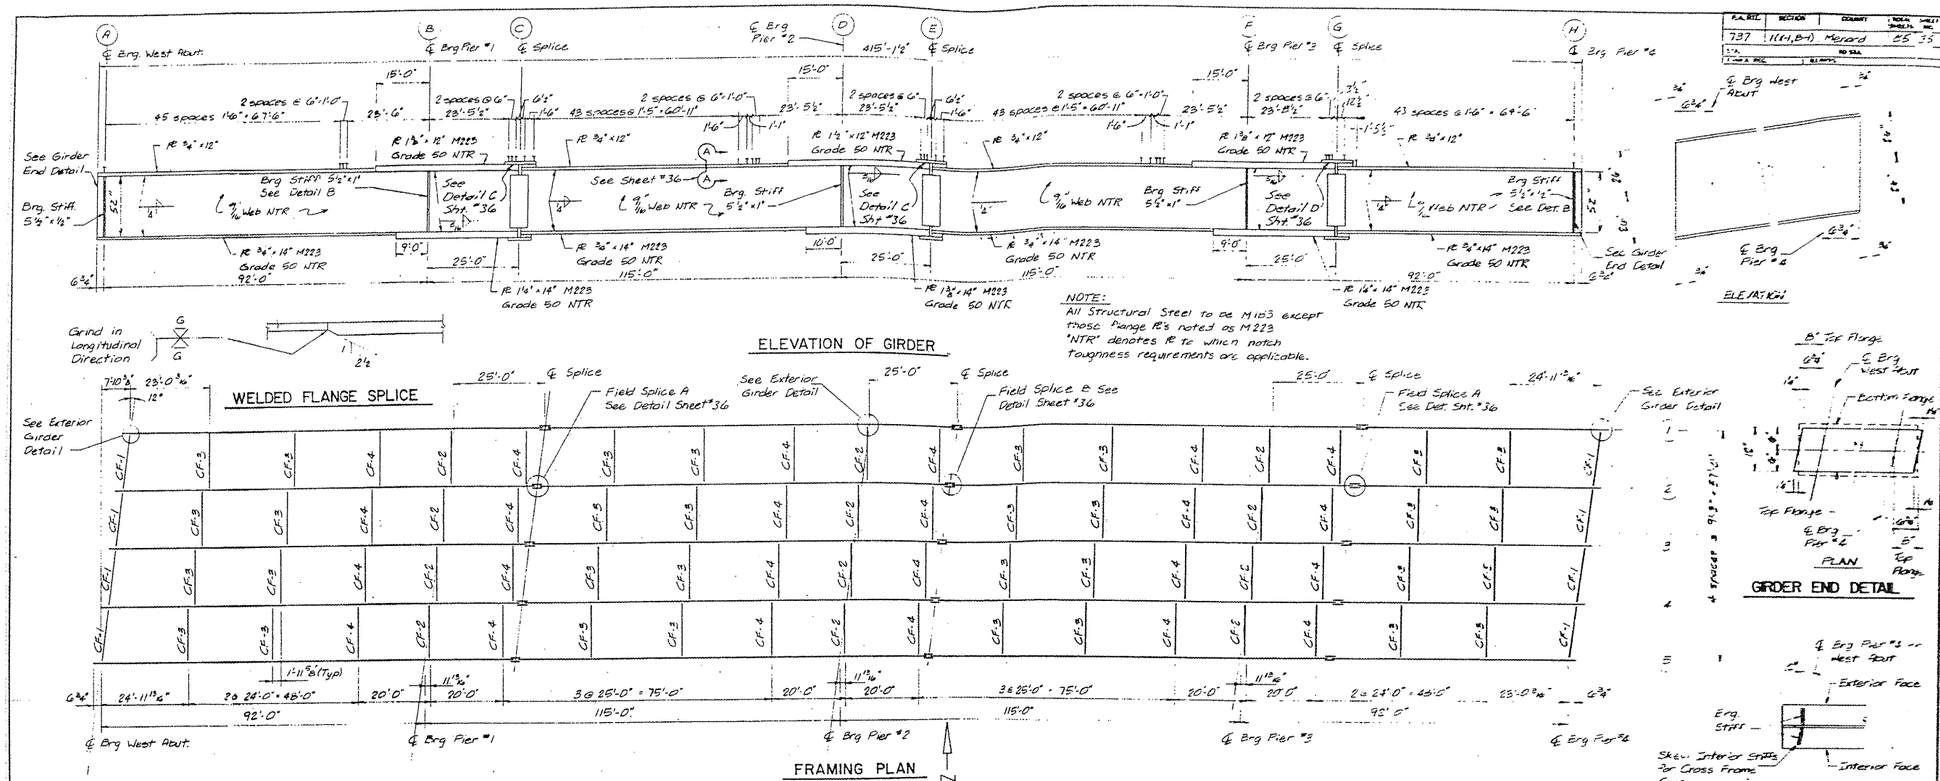

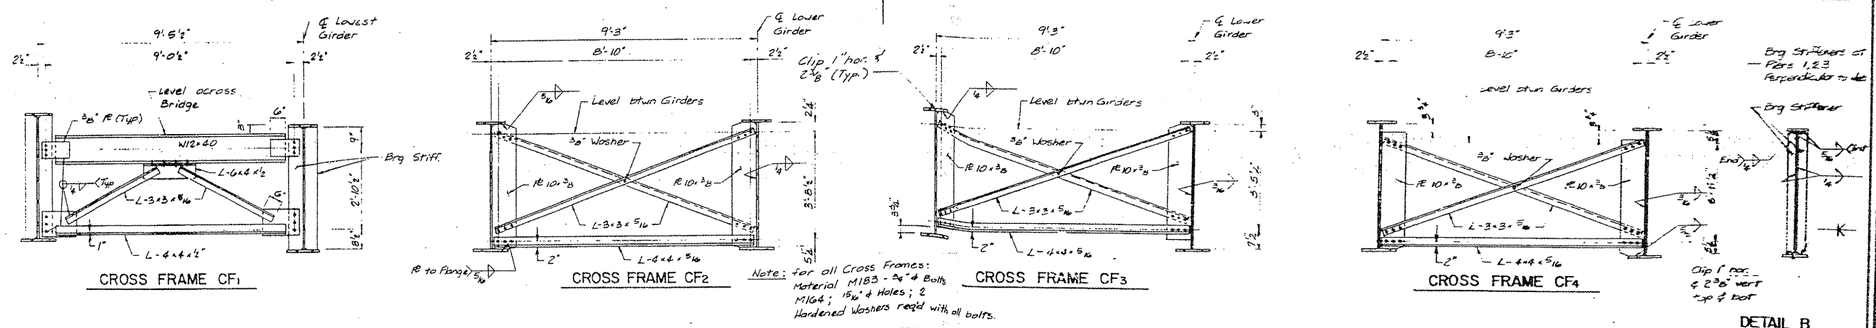

	(A) ℄ Brg West Abut	(B) ℄ Brg Pier #1	(C) ℄ Splice	D ℄ Brg Pier #2	E ℄ Splice	(F) ℄ Brg Pier #3	(G) ℄ Splice	(H) ℄ Brg Pier #4
Girder #1	518.30	516.06	516.81	519.51	520.26	522.96	523.71	525.72
Girder #2	518.41	516.17	516.92	519.52	520.37	523.07	523.82	525.83
Girder #3	518.42	516.18	516.93	519.63	520.38	523.08	523.83	525.84
Girder #4	515.21	515.97	516.72	519.42	520.17	522.87	523.62	525.63
Girder #5	512.96	515.72	516.47	519.17	519.92	522.62	523.37	525.38

Note: No Camber Required

TOP OF WEB ELEVATIONS
(For Fabrication Only)

FOR INFORMATION ONLY

EXISTING PLANS, SN 065-0016
VARIOUS ROUTES
D6REHAB BDGE PAINTING 2012
MENARD, SANGAMON COUNTIES