FAP ROUTE	SECTION	COUNTY	TOTAL SHEETS	SHEET NO
586	60R-2, 37R-1	MADISON	502	82
STA. 692+00		TO STA. 698+00		
CONTRACT NO.: 76301				

PI STA. = 696+89.94
Δ = 14° 43' 27" (RT)
D = 4° 56' 07"
R = 1,160.95'
T = 150.00'
L = 298.35'
E = 9.65'
e = _____
T.R. = _____
S.E. RUN = _____
P.C. STA = 695+39.94
P.T. STA = 698+38.29

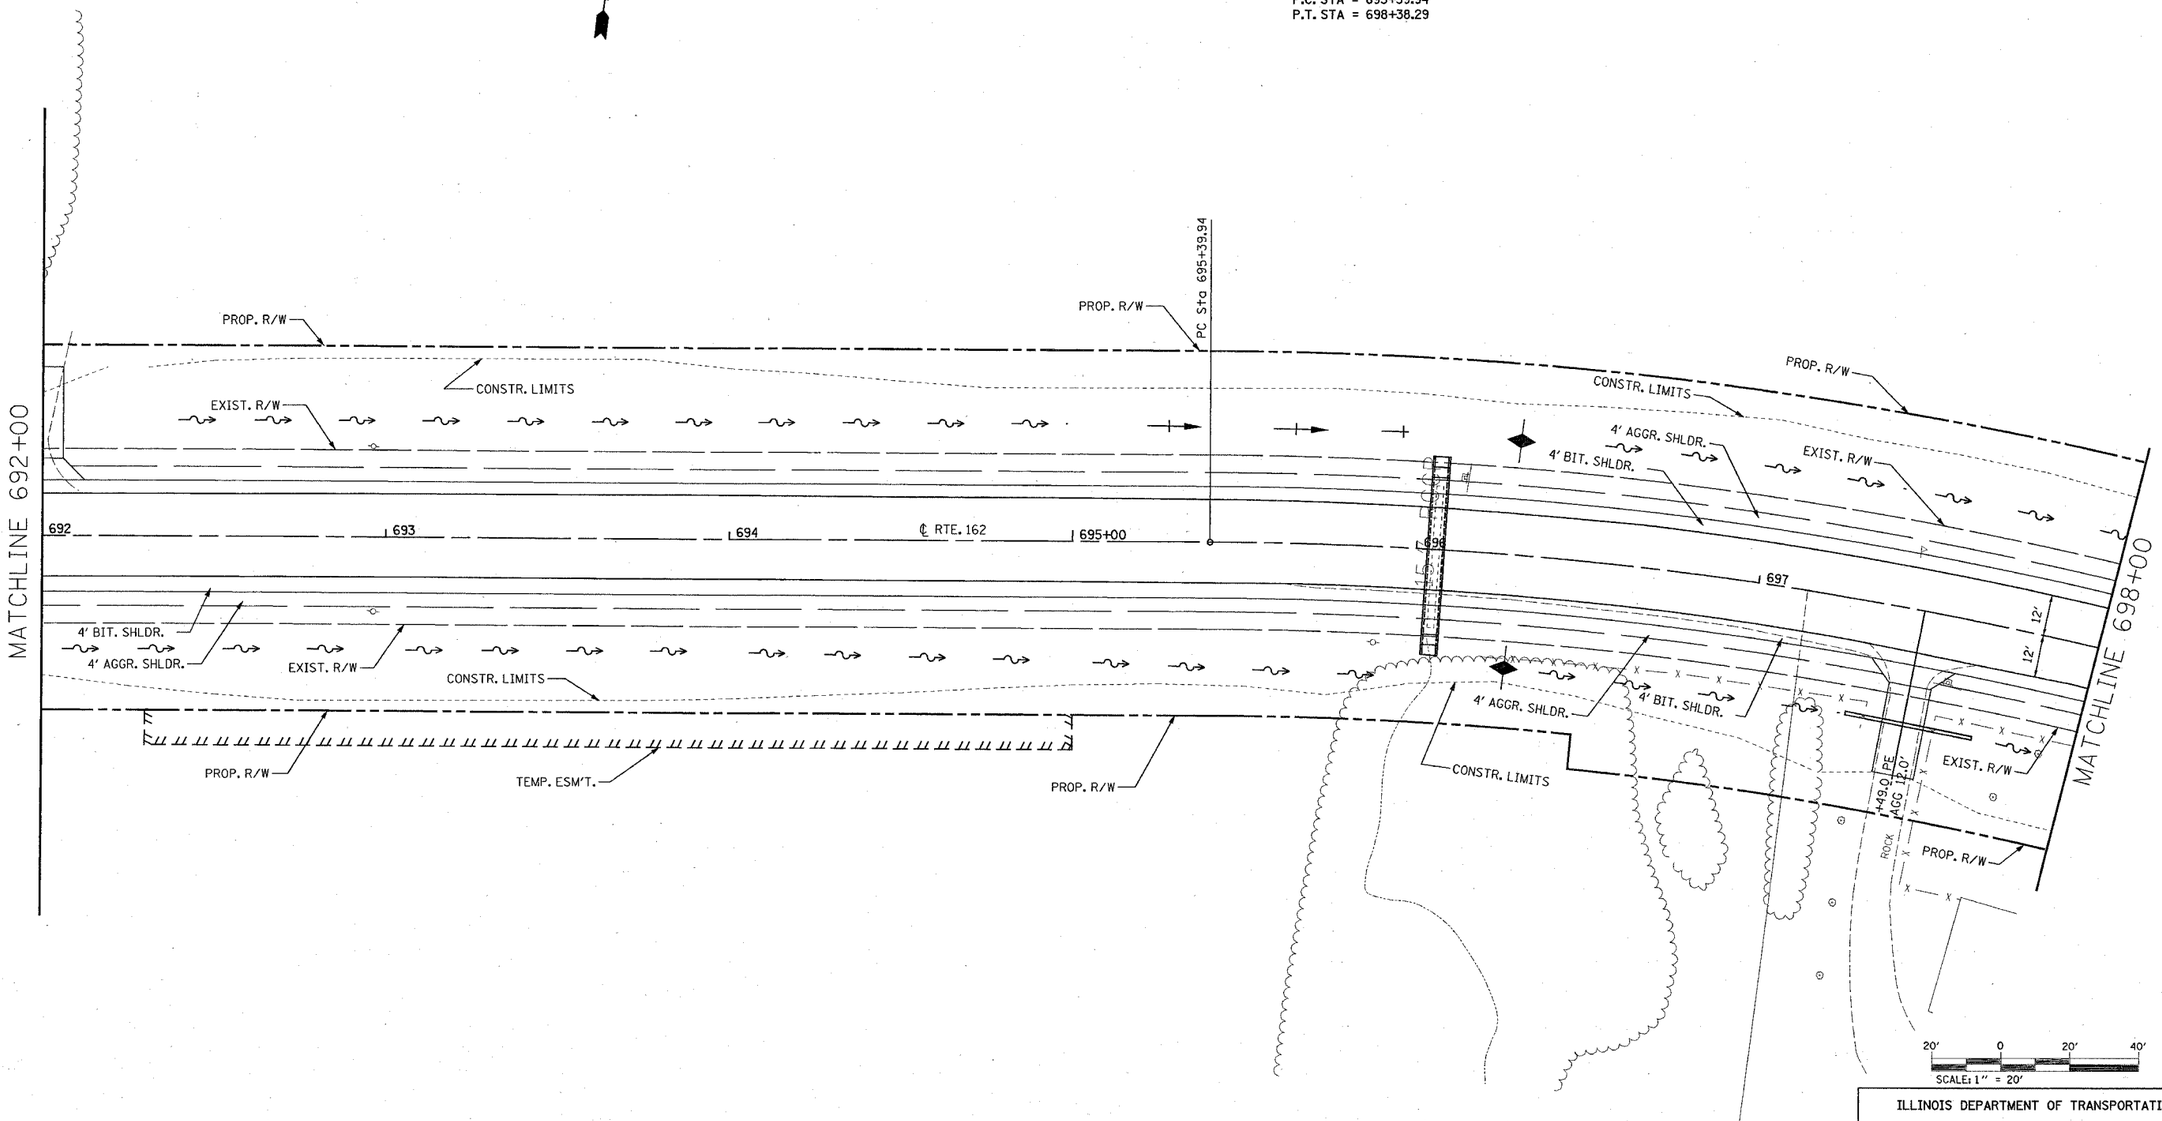

20' 0 20' 40'
SCALE: 1" = 20'

REVISIONS	
NAME	DATE

ILLINOIS DEPARTMENT OF TRANSPORTATION

PLAN VIEW

FAP 586
SECTION 60R-2, 37R-1
MADISON COUNTY

DRAWN BY:

PLOT DATE: Thursday July 01, 2004 @ 2:04:43 PM

PLAN
SURVEYED
ROUTED
NOTE BOOK
NO.
ALIGNMENT CHECKED
PLAN CHECKED
CADD FILE NAME:
BY
DATE

7/1/2004
Thursday July 01, 2004 @ 2:04:43 PM
c:\projects\ved85998a\plan\c126ha01-ef LV:2,4-5,8,12,14-15,17,20,22,24-25,27-29,37-48,44,46-48,50-53,57-59
c:\projects\ved85998a\plan\c126ha02.dgn LV:4-6,8,12,14-15,17,20,22,24-25,27-29,37-48,44,46-48,50-53,57-59
c:\projects\ved85998a\plan\c126ha03.dgn LV:2,4-5,8,12,14-15,17,20,22,24-25,27-29,37-40,42,44,46-48,50-53,57-59
c:\projects\ved85998a\plan\c126ha04.dgn LV:4-6,8,12,14-15,17,20,22,24-25,27-29,37-48,44,46-48,50-53,57-59
c:\projects\ved85998a\plan\c126ha05.dgn LV:4-6,8,12,14-15,17,20,22,24-25,27-29,37-48,44,46-48,50-53,57-59
c:\projects\ved85998a\plan\c126ha06.dgn LV:4-6,8,12,14-15,17,20,22,24-25,27-29,37-48,44,46-48,50-53,57-59
c:\projects\ved85998a\plan\c126ha07.dgn LV:4-6,8,12,14-15,17,20,22,24-25,27-29,37-48,44,46-48,50-53,57-59
c:\projects\ved85998a\plan\c126ha08.dgn LV:4-6,8,12,14-15,17,20,22,24-25,27-29,37-48,44,46-48,50-53,57-59