FAP ROUTE	SECTION	COUNTY	TOTAL SHEETS	SHEET NO
586	60R-2,37R-1	MADISON	502	102
STA. 566+00	TO STA. 572+00			
CONTRACT NO. 76301				

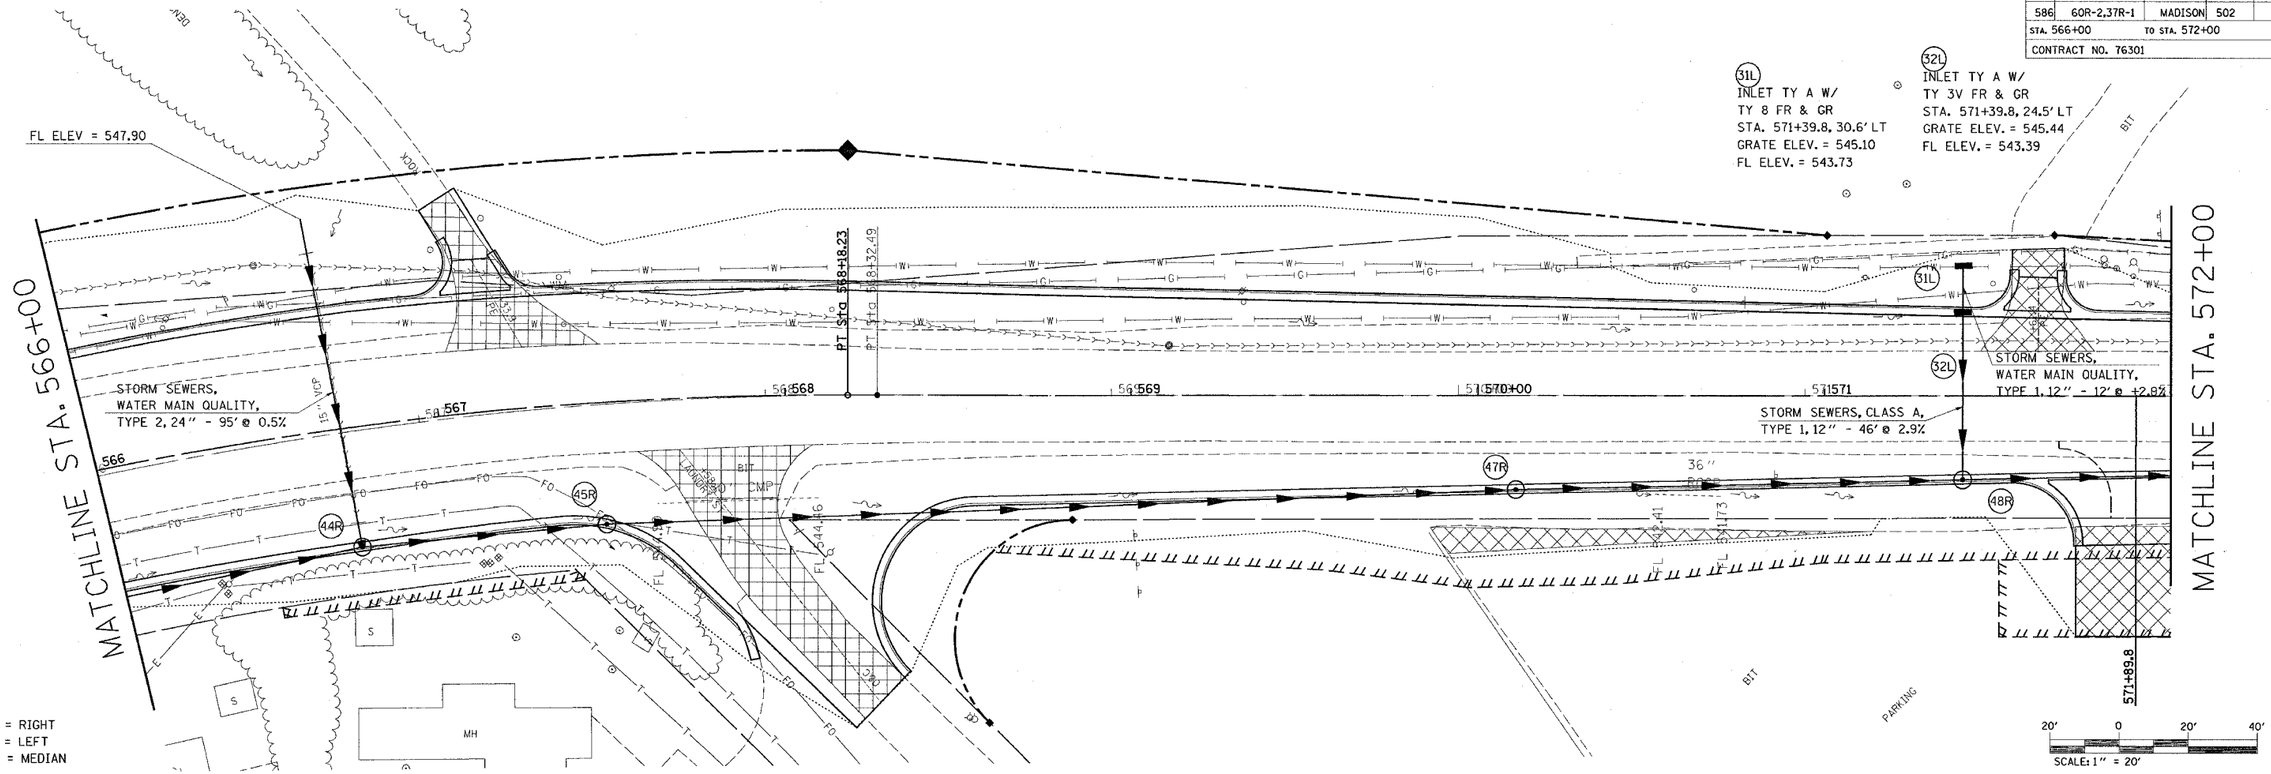

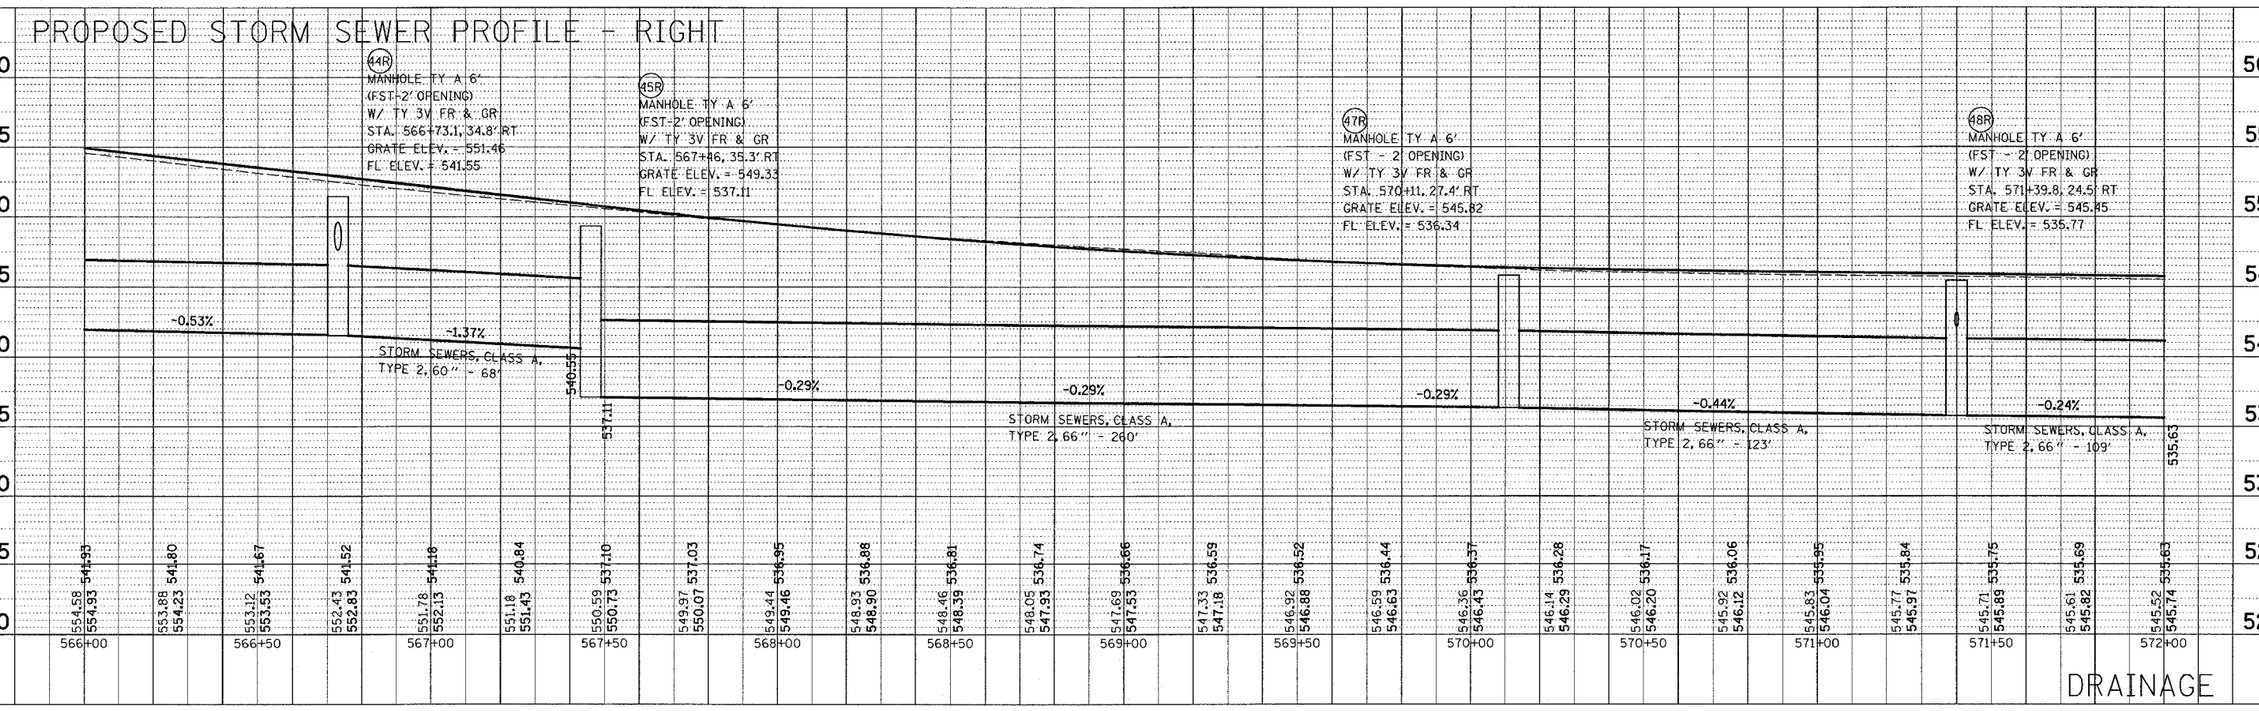

PLOT DATE: Wednesday December 01, 2004 @ 9:57:44 AM

12/1/2004
Wednesday December 01, 2004 @ 9:57:44 AM
c:\projects\ed6990\plan\plr0805c.dgn LV#1-54,56-83
c:\projects\ed6990\plan\plr0805c.tpl LV#1-63
c:\projects\ed6990\plan\plr0805c.dgn LV#1-63
c:\projects\ed6990\plan\plr0805c.ref LV#1-63
c:\projects\ed6990\plan\plr0805c.dgn LV#1-63
c:\projects\ed6990\plan\plr0805c.ref LV#1-63
c:\projects\ed6990\plan\mrdsign LV#1-42,44,46,48,50,52,54,56,58,60,62,64