F.A.U. RTE.	SECTION	COUNTY	TOTAL SHEETS	SHEET NO.
3732	00-00215-00-BR	COOK	58	13
STA. 101+00	TO STA. 505+50			
FED. ROAD DIST. NO. 1	ILLINOIS	PROJECT BHM-7003(802)		
		CONTRACT 83584		

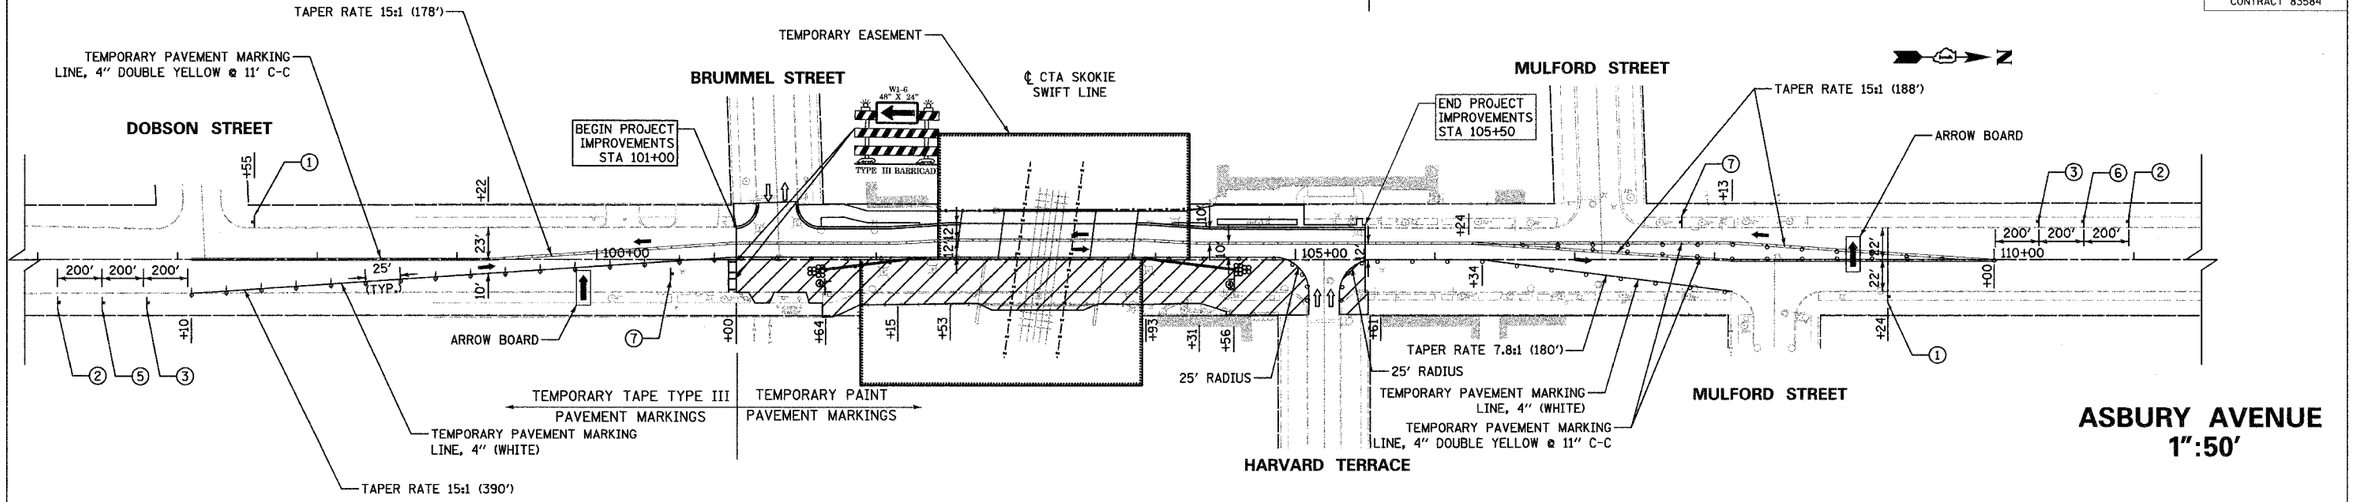

ASBURY AVENUE
1":50'

STAGE 2

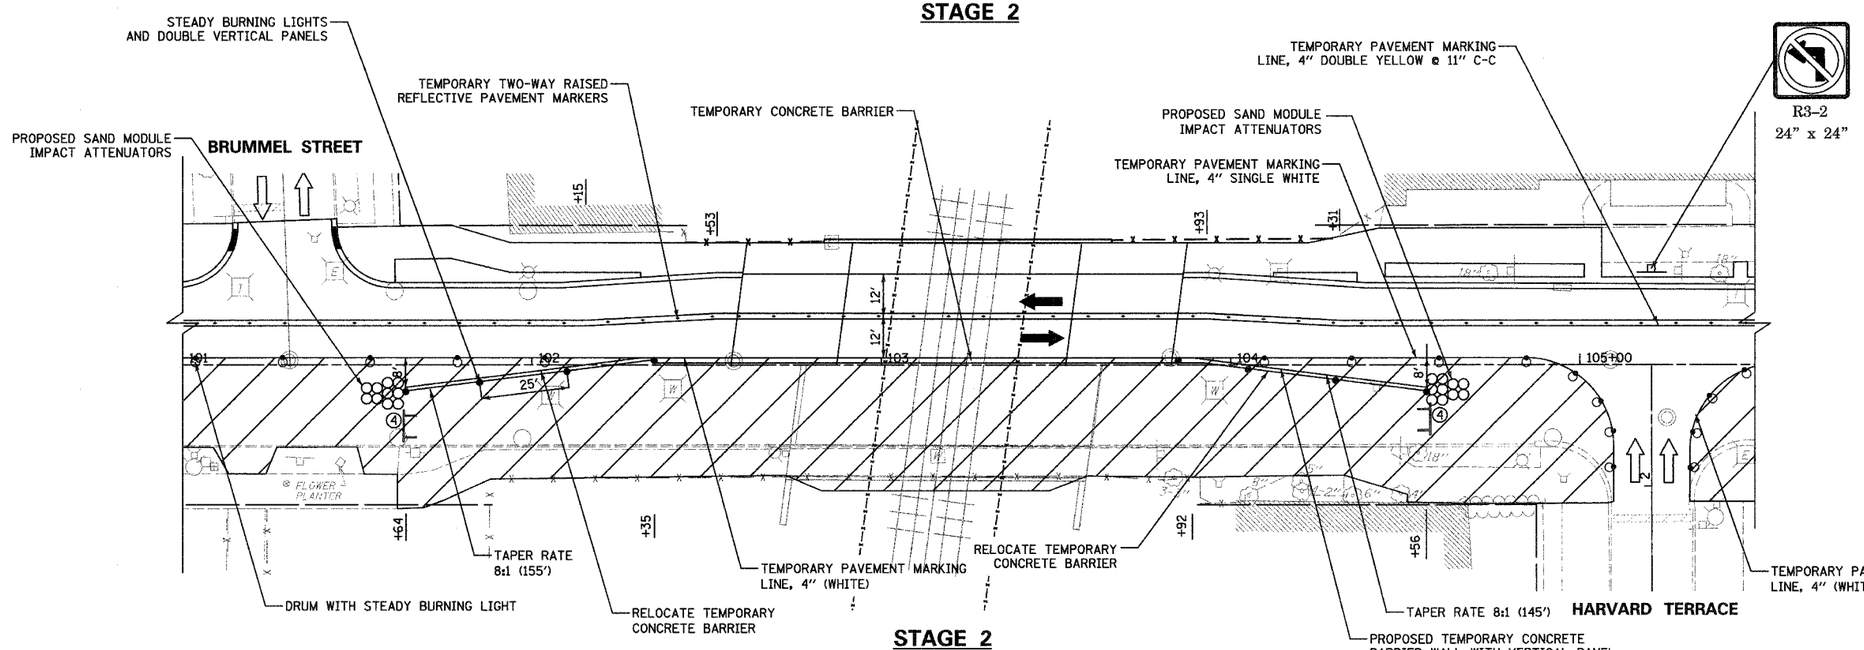

ASBURY AVENUE
1":20'

STAGE 2

①	②	③	④	⑤	⑥	⑦
END ROAD WORK	ROAD CONSTRUCTION AHEAD		BRIDGE OUT			
G20-2A 48" X 24"	W20-1(0) 48" x 48"	W21-1a(0) 48" x 48"	R11-2M 48" X 30"	W1-4R(0) 48" x 48"	W1-4L(0) 30" X 30"	W6-3(0) 30" X 30"

WORK ZONE
DIRECTION OF TRAFFIC
TYPE III BARRICADE
TYPE II BARRICADE WITH DIRECTIONAL SIGN
DRUM WITH STEADY BURING LIGHT
SIGN

REVISIONS NAME	DATE

Ciorba Group, Inc.
CONSULTING ENGINEERS
5507 North Cumberland Avenue, Suite 402 Chicago, Illinois 60656
Tel: 773.775.4009 Fax 773.775.4014 Email chicago@ciorba.com

THE CITY OF EVANSTON
ASBURY AVENUE BRIDGE IMPROVEMENTS

ASBURY AVENUE
MAINTENANCE OF TRAFFIC
STAGE 2

1" = 50'
SCALE: 1" = 20'
DRAWN BY: DLP
DATE: OCTOBER, 2004
CHECKED BY: RAY

DATE: 10/28/2004
FILENAME: N:\PROJ\3212\Design\Mot\3212-mot02.dgn