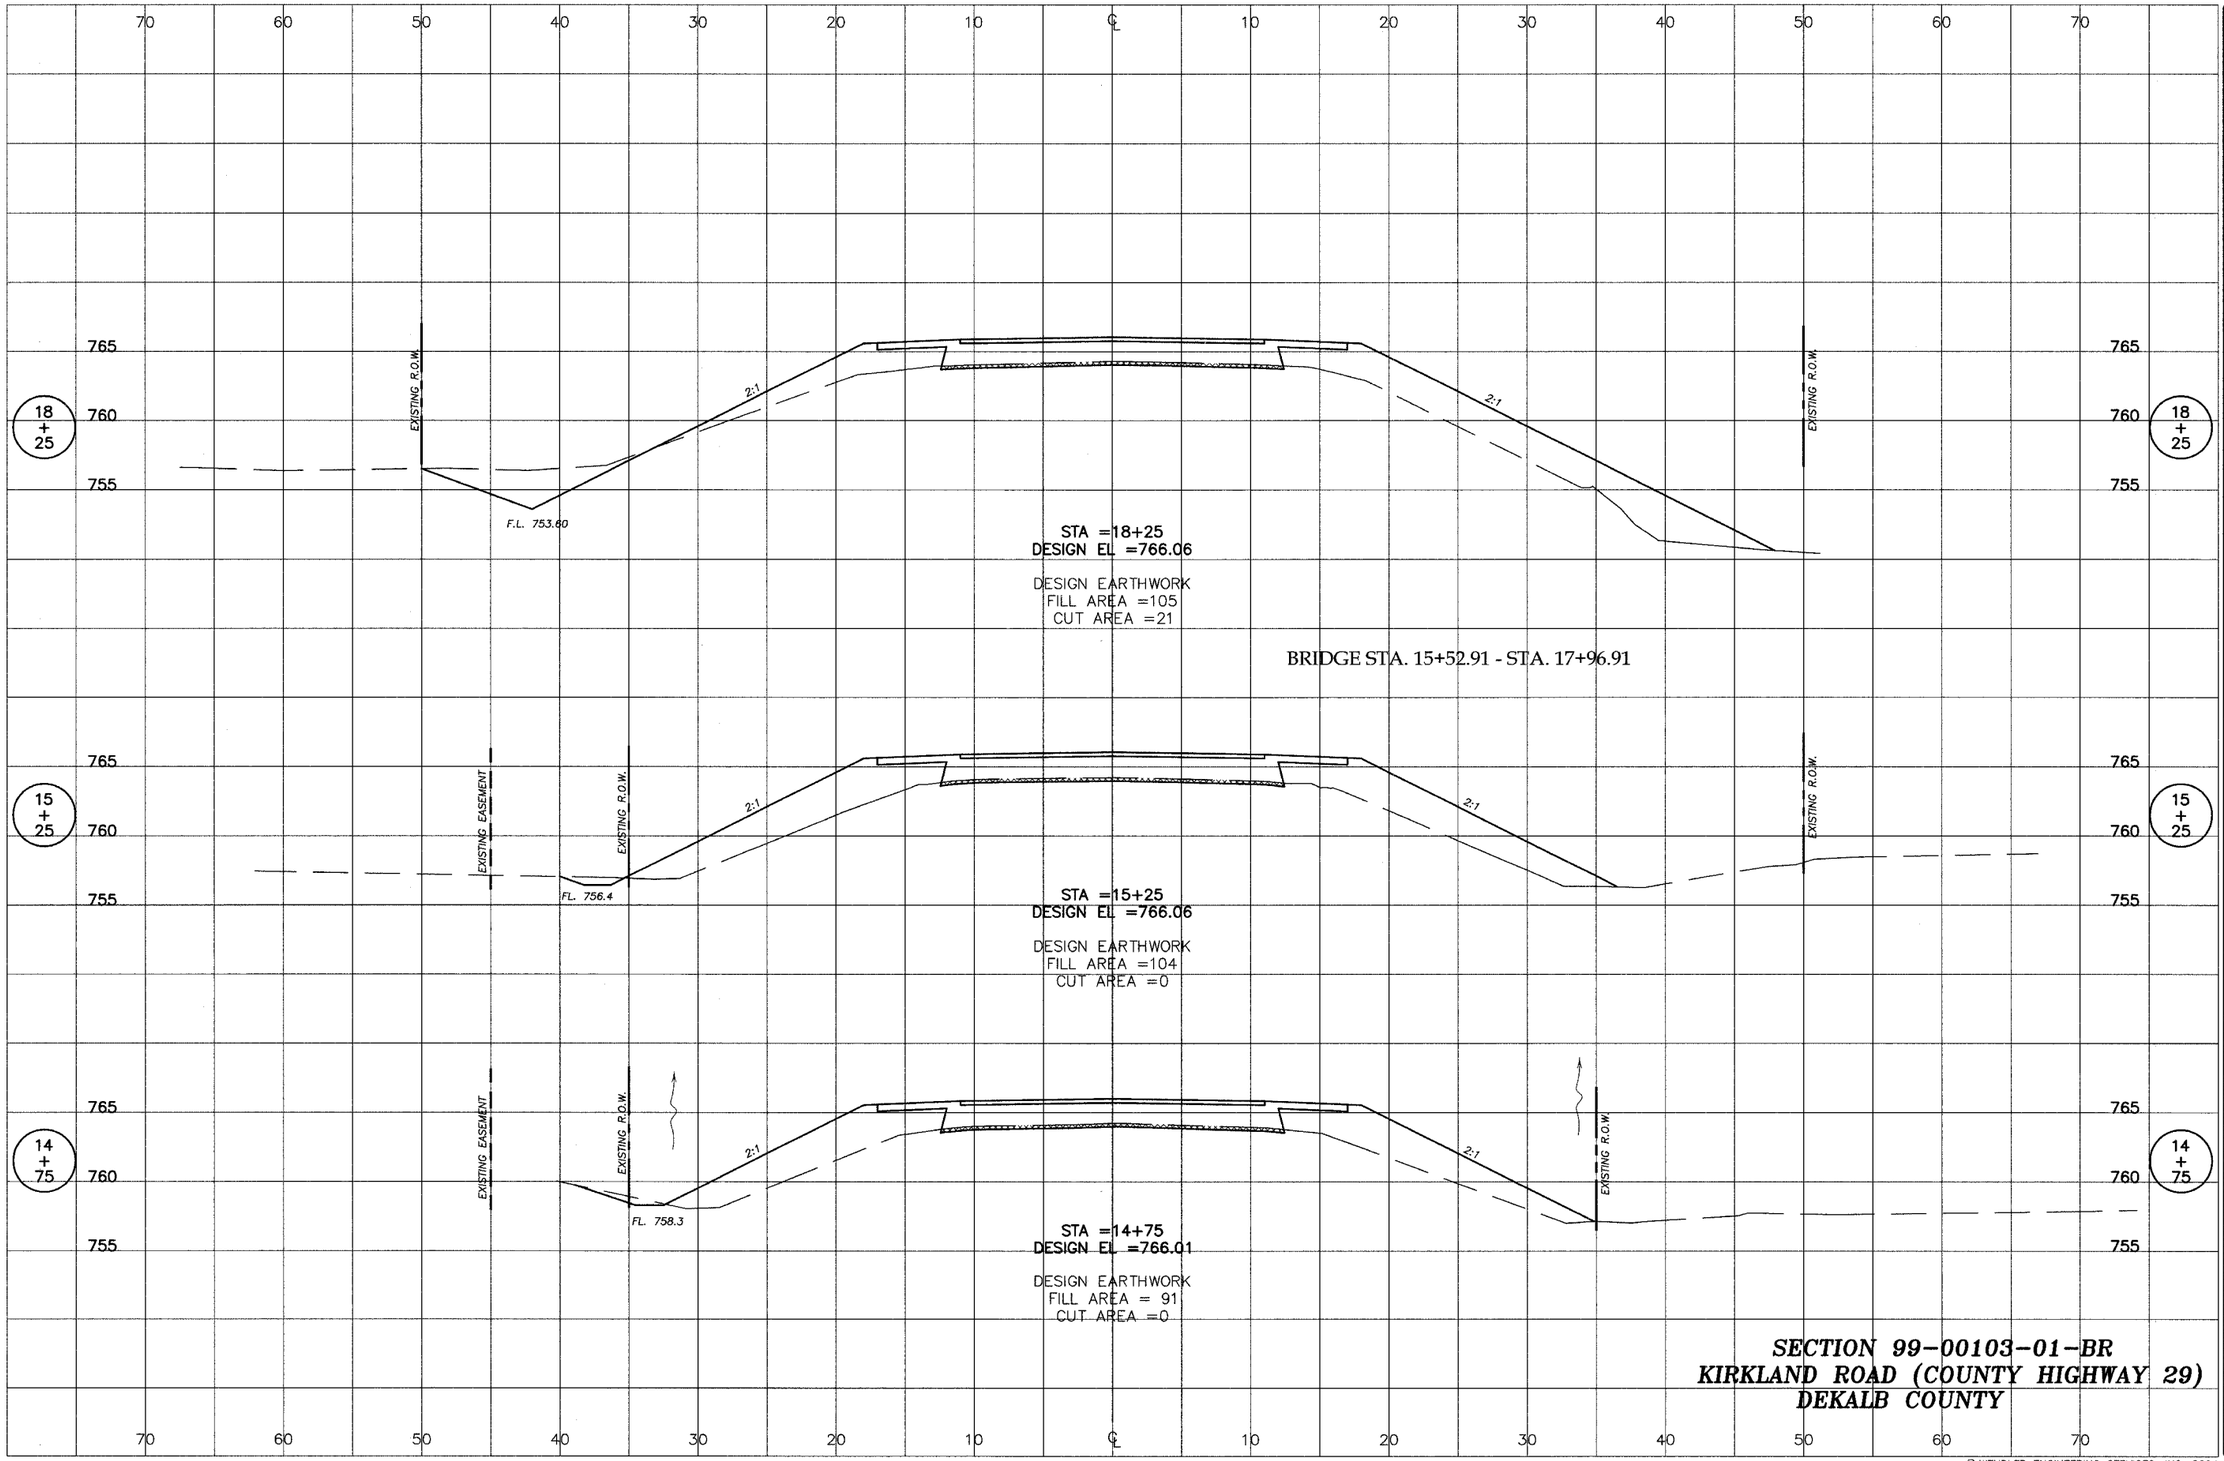

SECTION 99-00103-01-BR
KIRKLAND ROAD (COUNTY HIGHWAY 29)
DEKALB COUNTY

12 of 26
SHEET NUMBER
DRAWING DATE
DATE

REVISION | DATE | REVISION | DATE

698 TIMBER CREEK ROAD - P.O. BOX 486 - DIXON, IL 61021 - 815-288-2261
28 E. MARION - SUITE 3 - PRINCETON, IL 61356 - 815-879-4731
1778 WEST STATE ST. - SYCAMORE, IL 60178 - 815-895-5008
804 FREEPORT RD. - STERLING, IL 61081 - (815) 626-4428
E-MAIL: info@wendler.nu

WENDLER ENGINEERING SERVICES, INC.
Structural & Civil Engineers-Land Surveying-Environmental Services
Illinois Professional Design Firm No. 184-000848

1968 - 2004
AFTER 36 YEARS, WE'RE STILL "Turning Ideas... ...Into Reality!!!"

© WENDLER ENGINEERING SERVICES, INC. 2004