85345

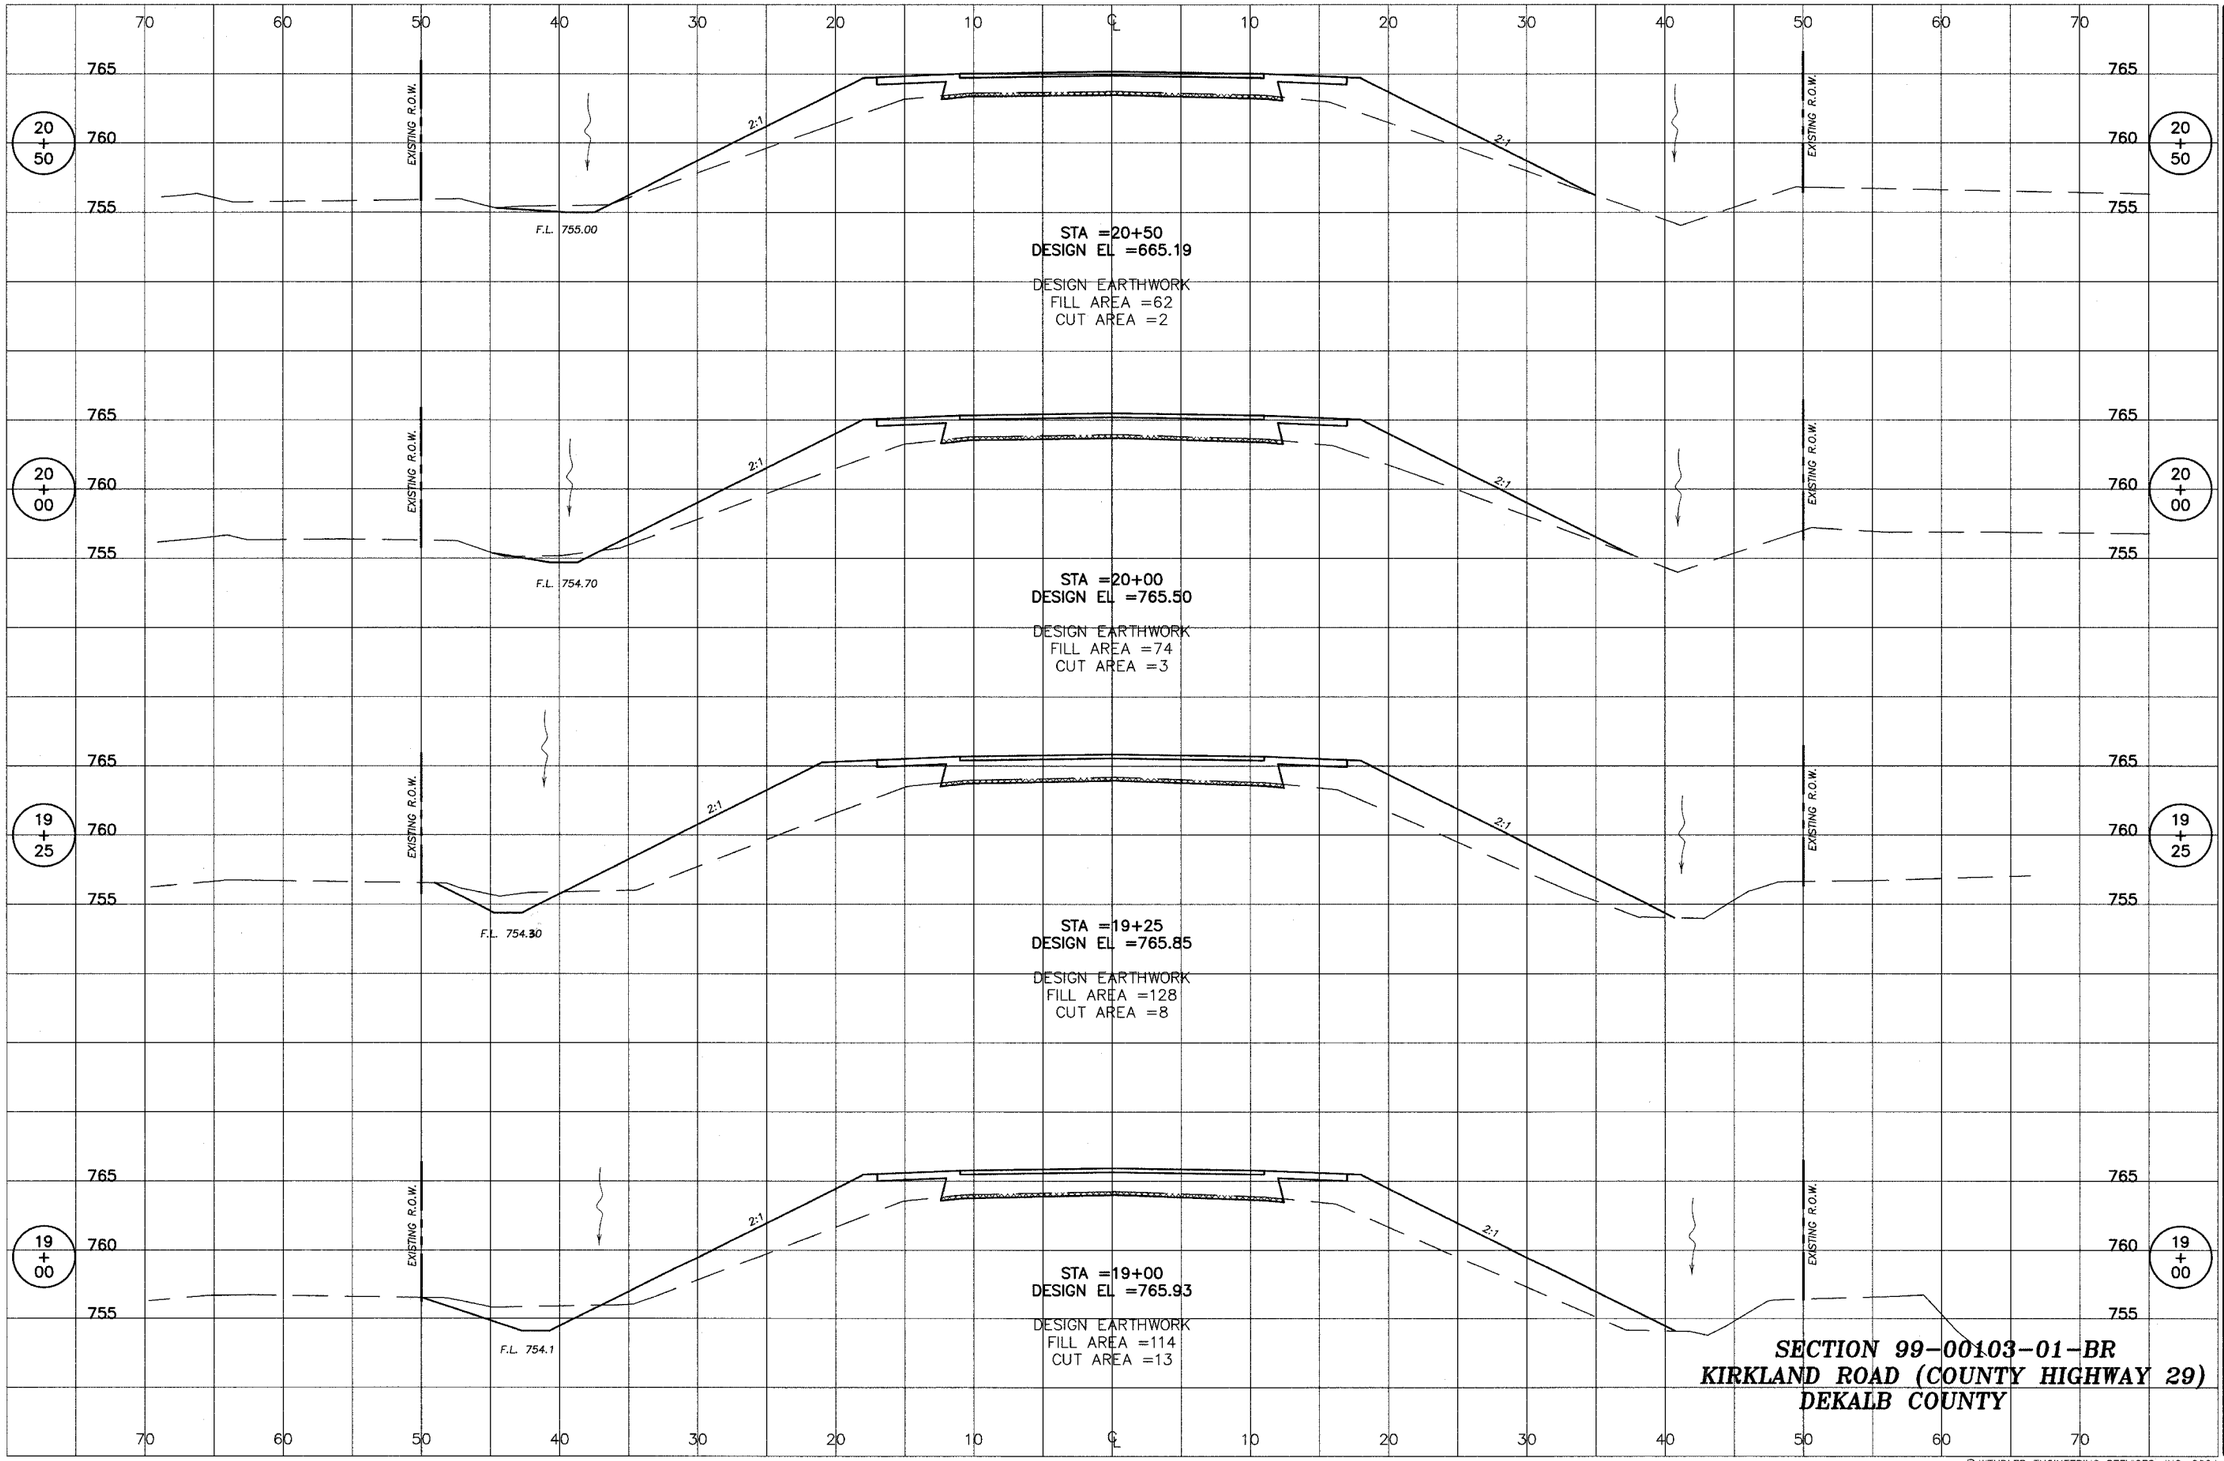


***SECTION 99-00103-01-BR***
***KIRKLAND ROAD (COUNTY HIGHWAY 29)***
***DEKALB COUNTY***

13 OF 26
SHEET NUMBER
DRAWING DATE
DATE

DATE | REVISION
DATE | REVISION


698 TIMBER CREEK ROAD - P.O. BOX 466 - DIXON, IL 61021 - 815-288-2261
28 E. MAIN STREET, SUITE 5 - PROCTOR, IL 61356 - 815-431-1431
1778 WEST STATE ST. - SYCAMORE, IL 60178 - 815-895-5006
804 FREEPORT RD. - STERLING, IL 61081 - (815) 626-4428
E-MAIL: info@wendler.nu

WENDLER ENGINEERING SERVICES, INC.
Structural & Civil Engineers–Land Surveying–Environmental Services
Illinois Professional Design Firm No. 184-000848


1968 - 2004
AFTER 36 YEARS,
WE'RE STILL
*"Turning Ideas... ...Into Reality!!!"*

© WENDLER ENGINEERING SERVICES, INC. 2004