


Contract # 91231

FINAL SURVEY	SURVEYED	BY	DATE
NOTE BOOK	PLOTTED		
NO.	AREAS CHECKED		

ORIGINAL SURVEY	SURVEYED	BY	DATE
NOTE BOOK	PLOTTED		
NO.	AREAS CHECKED		

February 08, 2001
g:\r15\lss\97-70\eds\9770x501.dgn

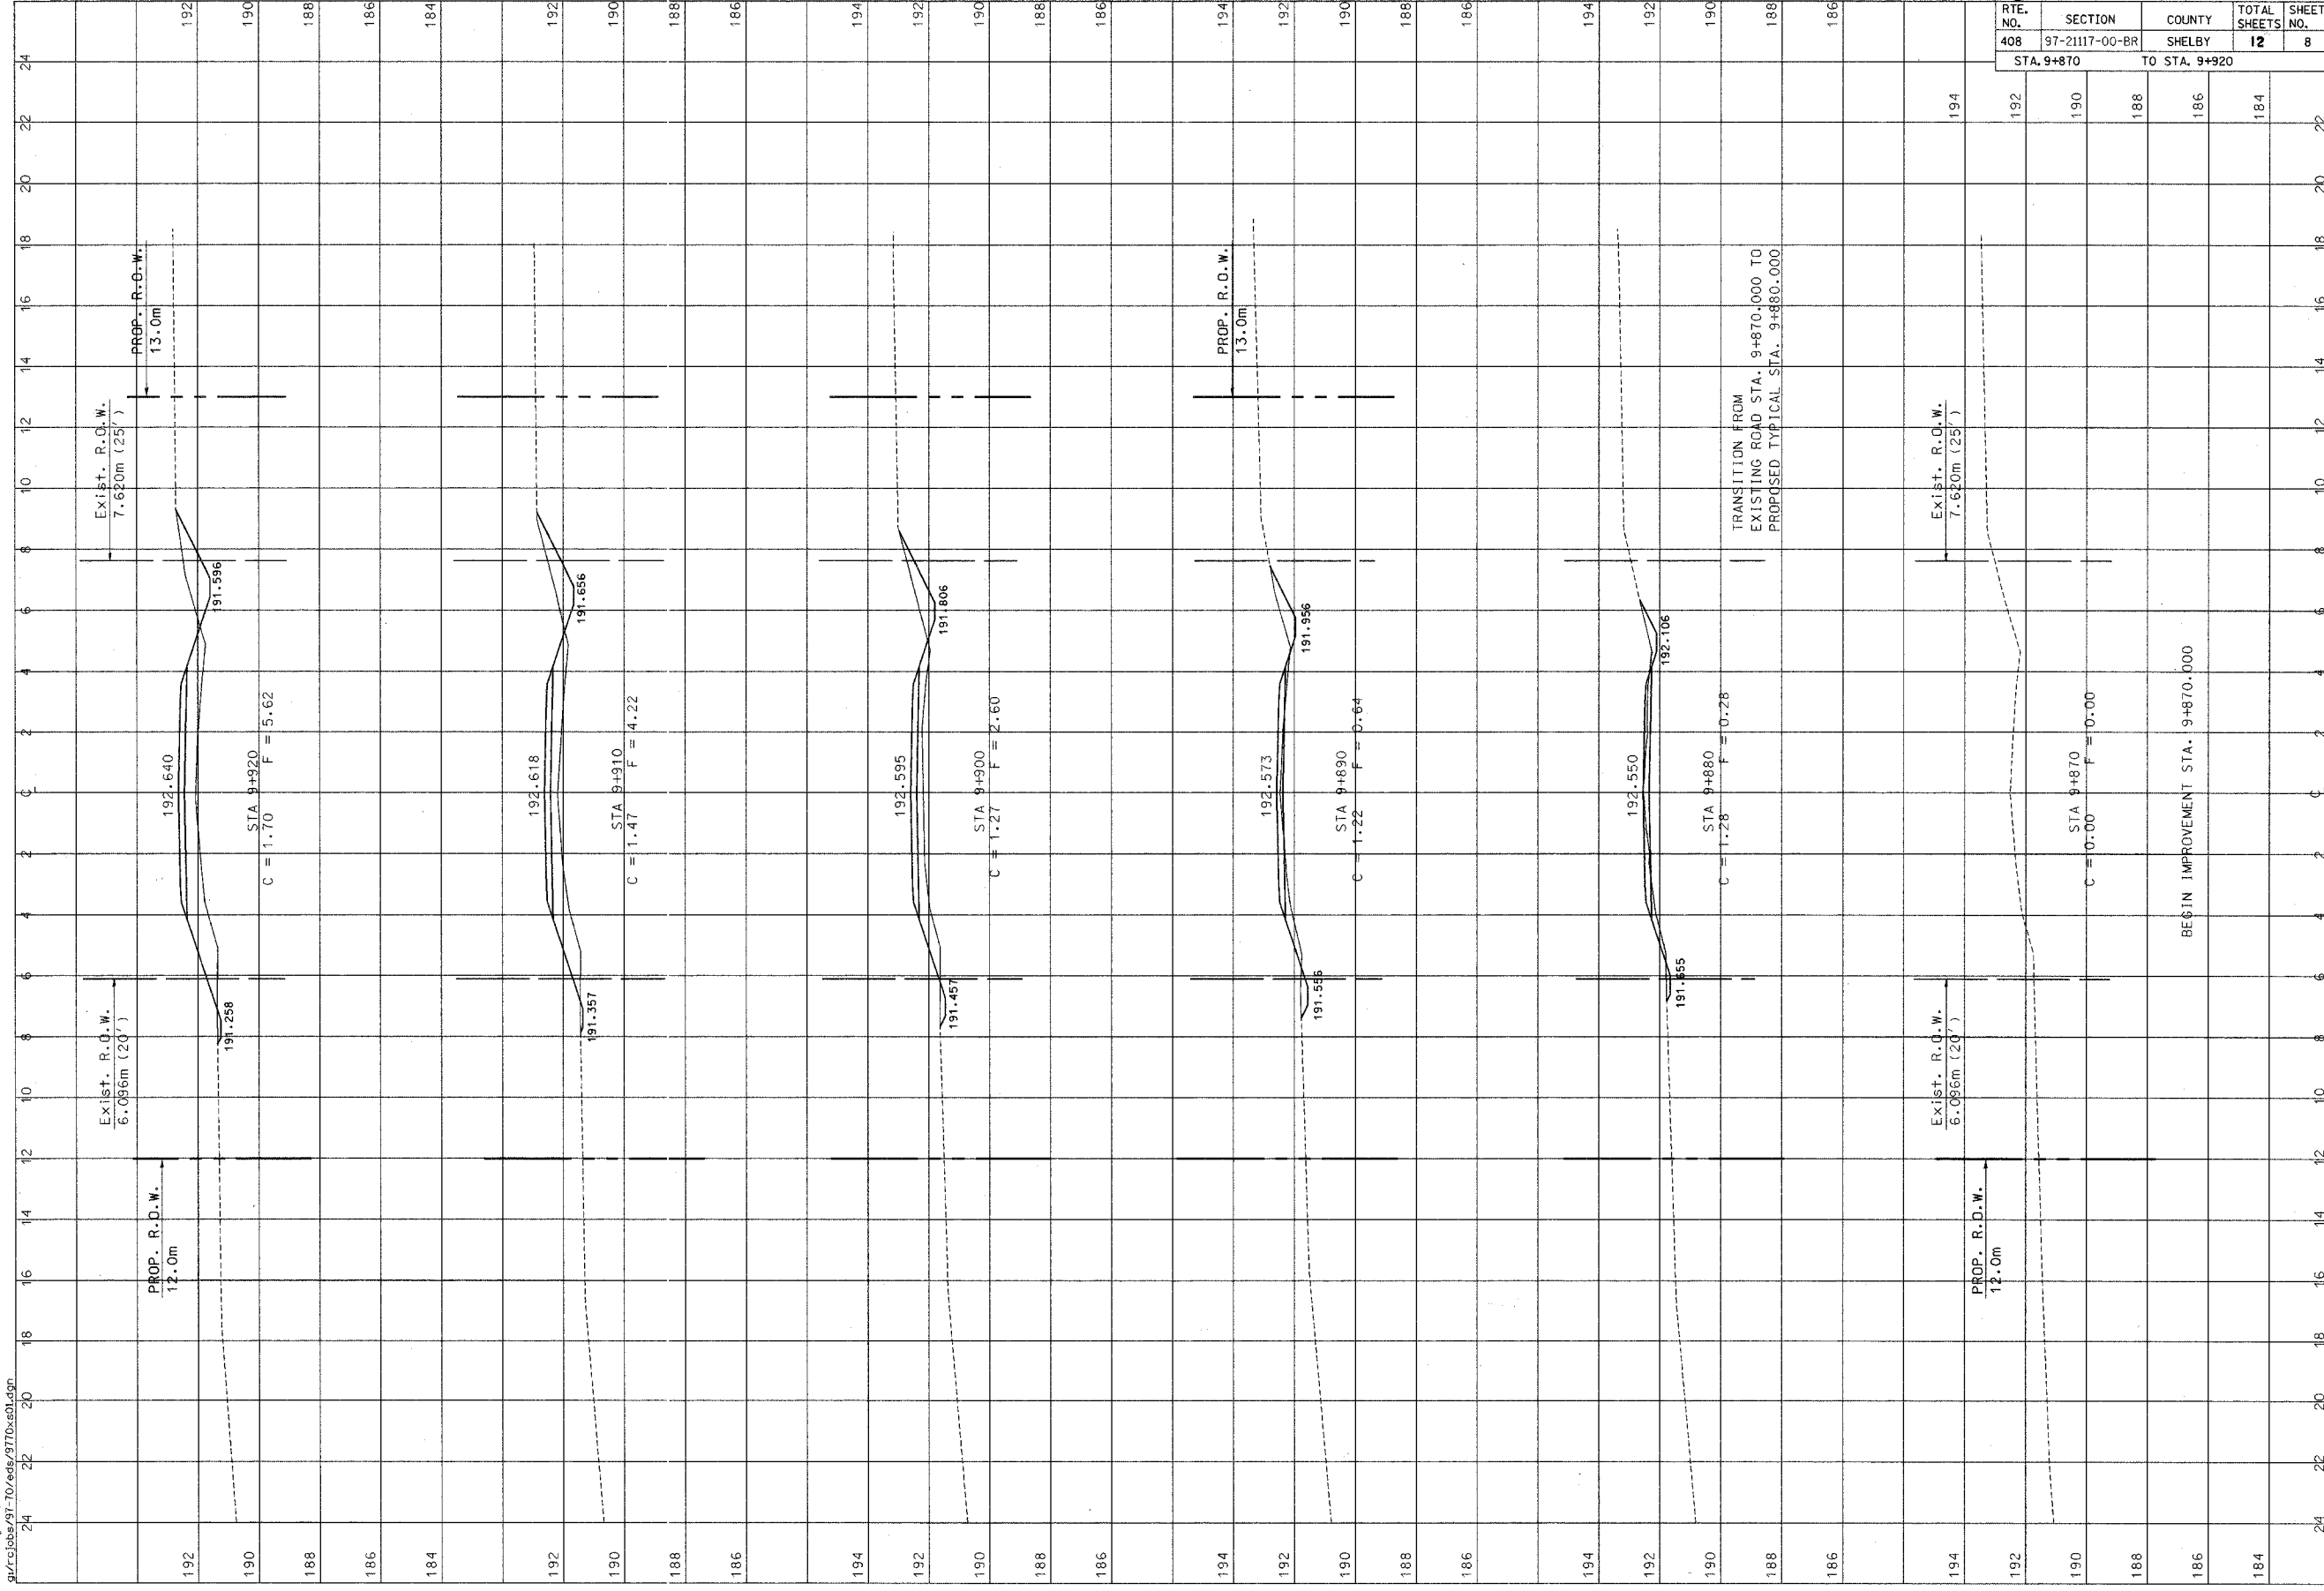

RTE. NO.	SECTION	COUNTY	TOTAL SHEETS	SHEET NO.
408	97-21117-00-BR	SHELBY	12	8
STA. 9+870		TO STA. 9+920		

194	192	190	188	186	184
-----	-----	-----	-----	-----	-----

194	192	190	188	186	184
-----	-----	-----	-----	-----	-----

