F.A.P RTE.	SECTION	COUNTY	TOTAL SHEETS	SHEET NO.
774	•	EFFINGHAM	344	157

STA. 901+00.00 TO STA. 904+00.00

FED. ROAD DIST. NO. 7 | ILLINOIS | FED. AID PROJECT

•107WRS-1, 107BY, 107BY-1 & 107B-2

CONTRACT NO. 94827

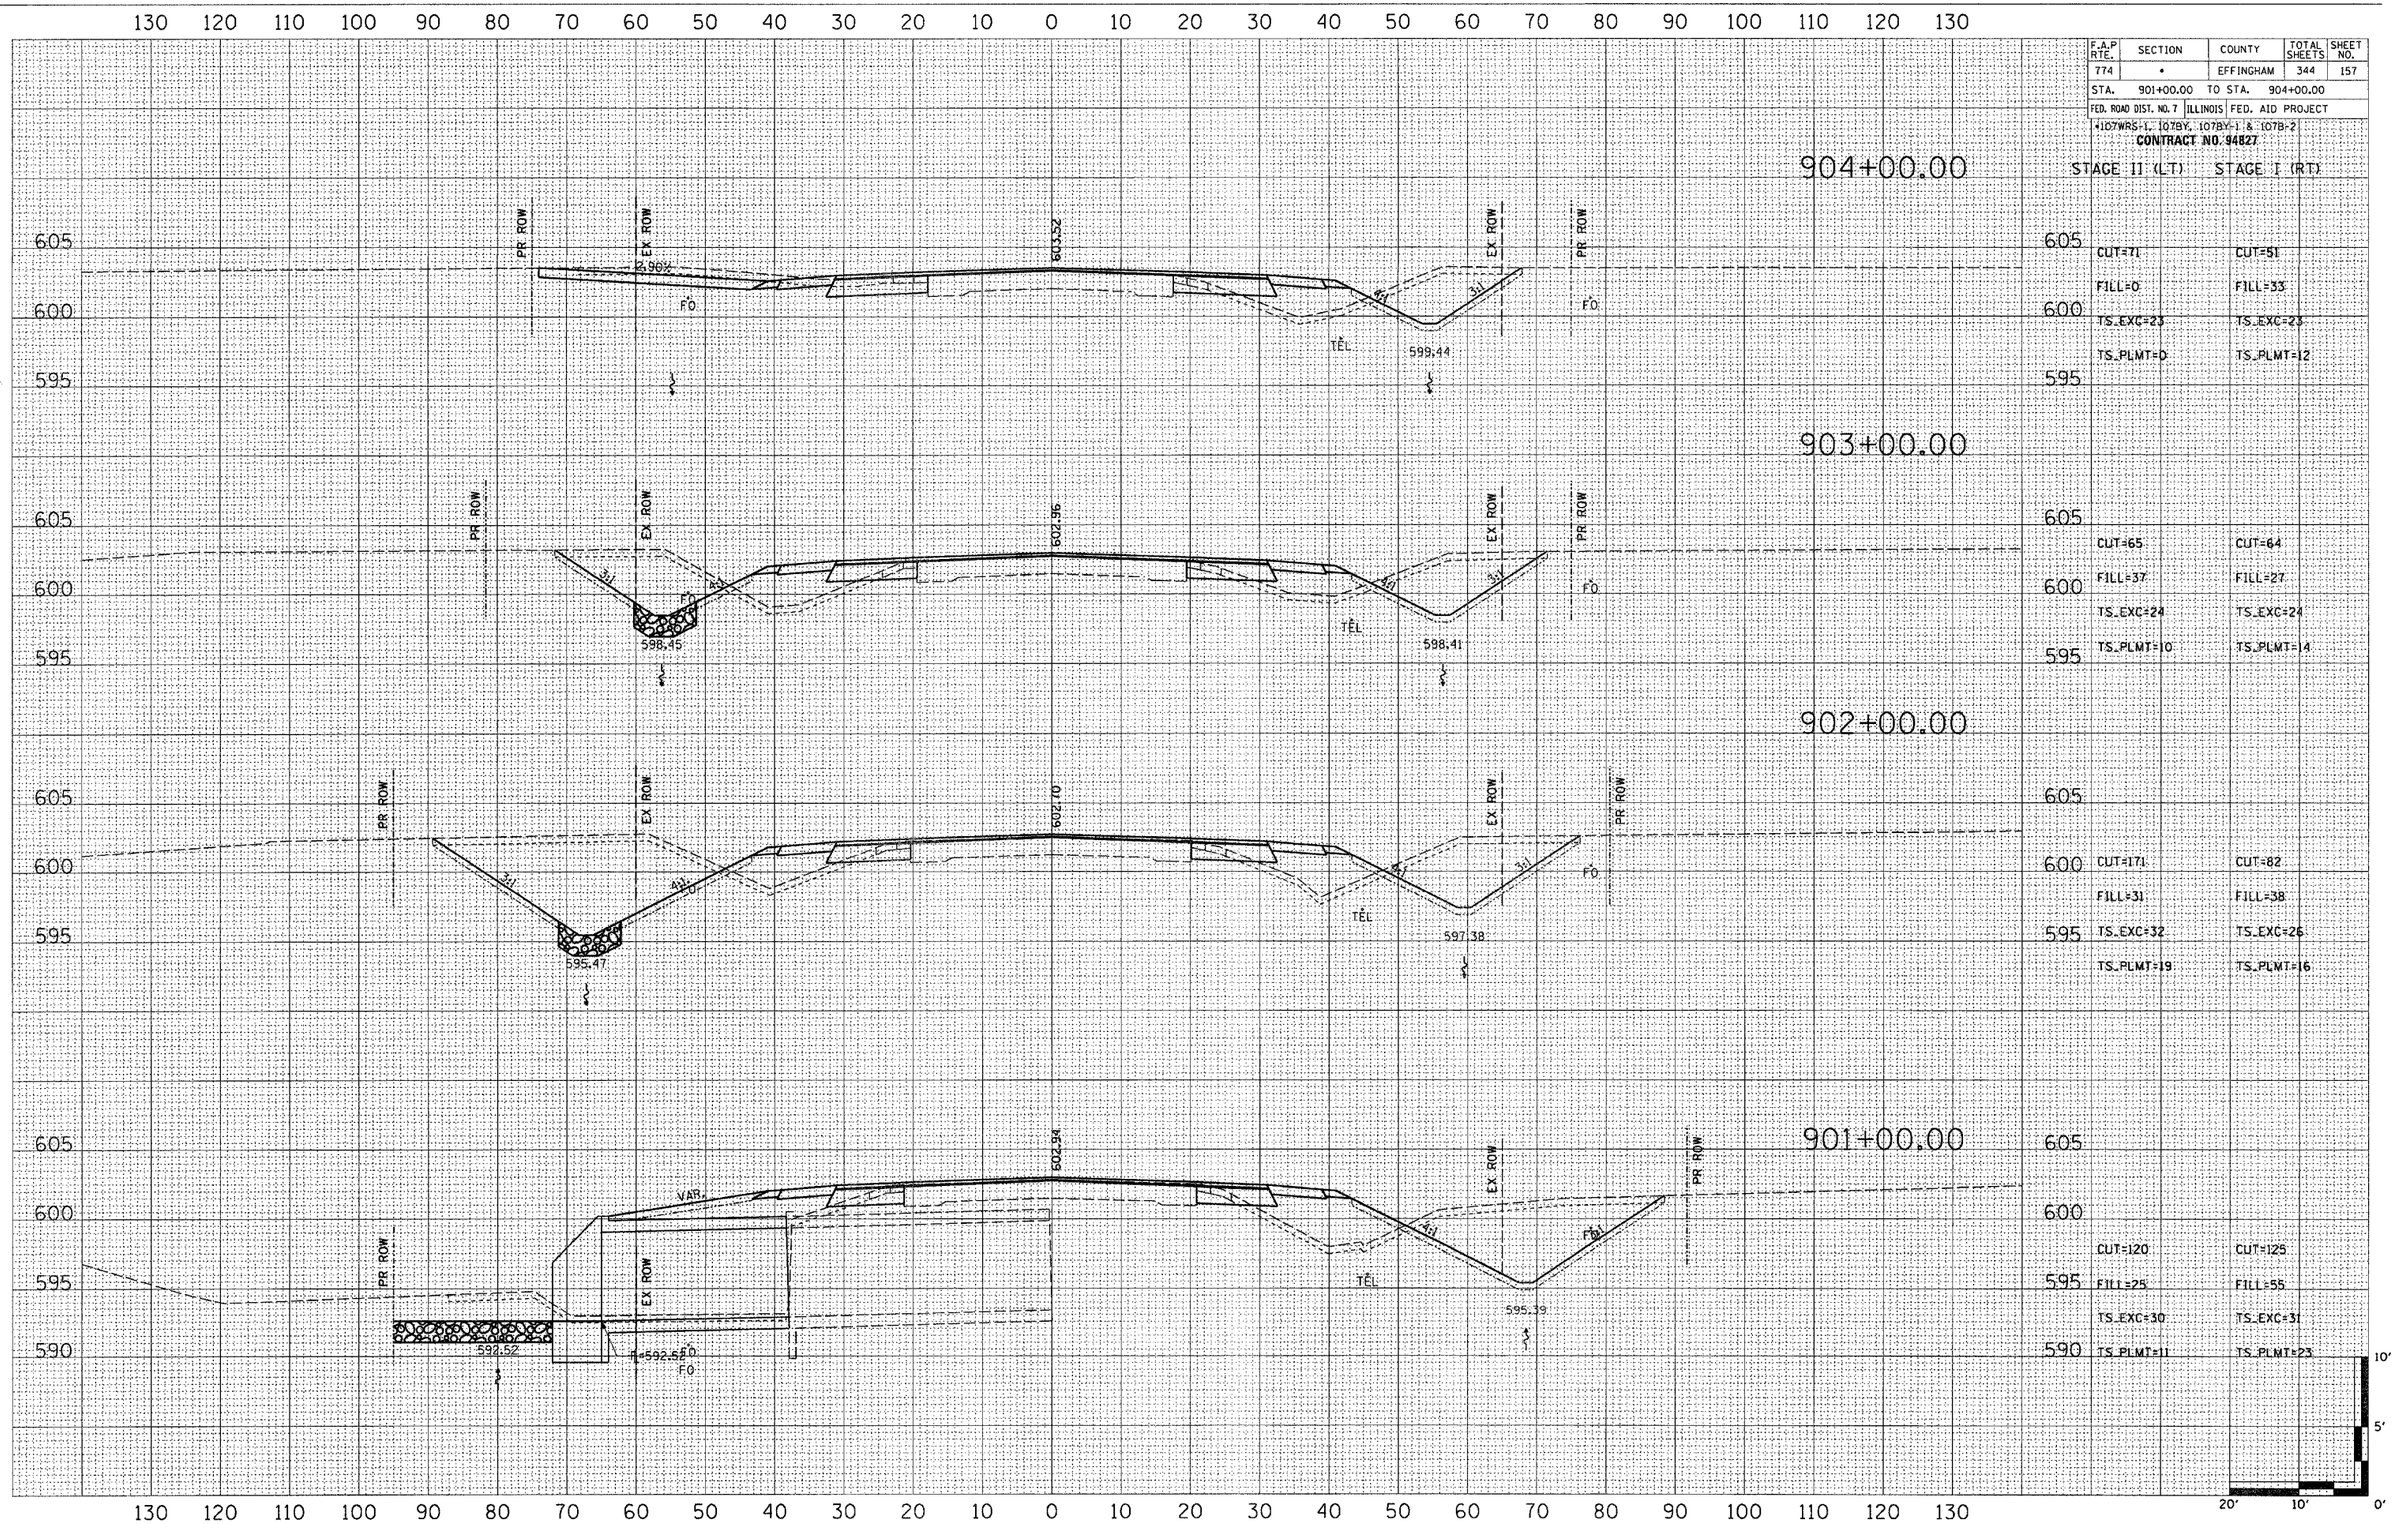

STAGE II (LT)	STAGE I (RT)
CUT=71	CUT=51
FILL=0	FILL=33
TS_EXC=23	TS_EXC=23
TS_PLMT=0	TS_PLMT=12
CUT=65	CUT=64
FILL=37	FILL=27
TS_EXC=24	TS_EXC=24
TS_PLMT=10	TS_PLMT=14
CUT=171	CUT=82
FILL=31	FILL=38
TS_EXC=32	TS_EXC=26
TS_PLMT=19	TS_PLMT=16
CUT=120	CUT=125
FILL=25	FILL=55
TS_EXC=30	TS_EXC=31
TS_PLMT=11	TS_PLMT=23

FINAL SURVEY — NOTE BOOK NO. — SURVEYED — PLOTTED — TEMPLATE — AREAS — AREAS CHECKED — BY — DATE

ORIGINAL SURVEY — NOTE BOOK NO. — SURVEYED — PLOTTED — TEMPLATE — AREAS — AREAS CHK. — BY — DATE

10' 5' 0' 20' 10'

BLANK, WESSELINK, COOK & ASSOCIATES ENGINEERS - CONSULTANTS DECATUR, ILLINOIS

F.A.P. 774 (IL 32/33) SEC 107WRS-1, 107BY, 107BY-1 & 107B-2 EFFINGHAM COUNTY