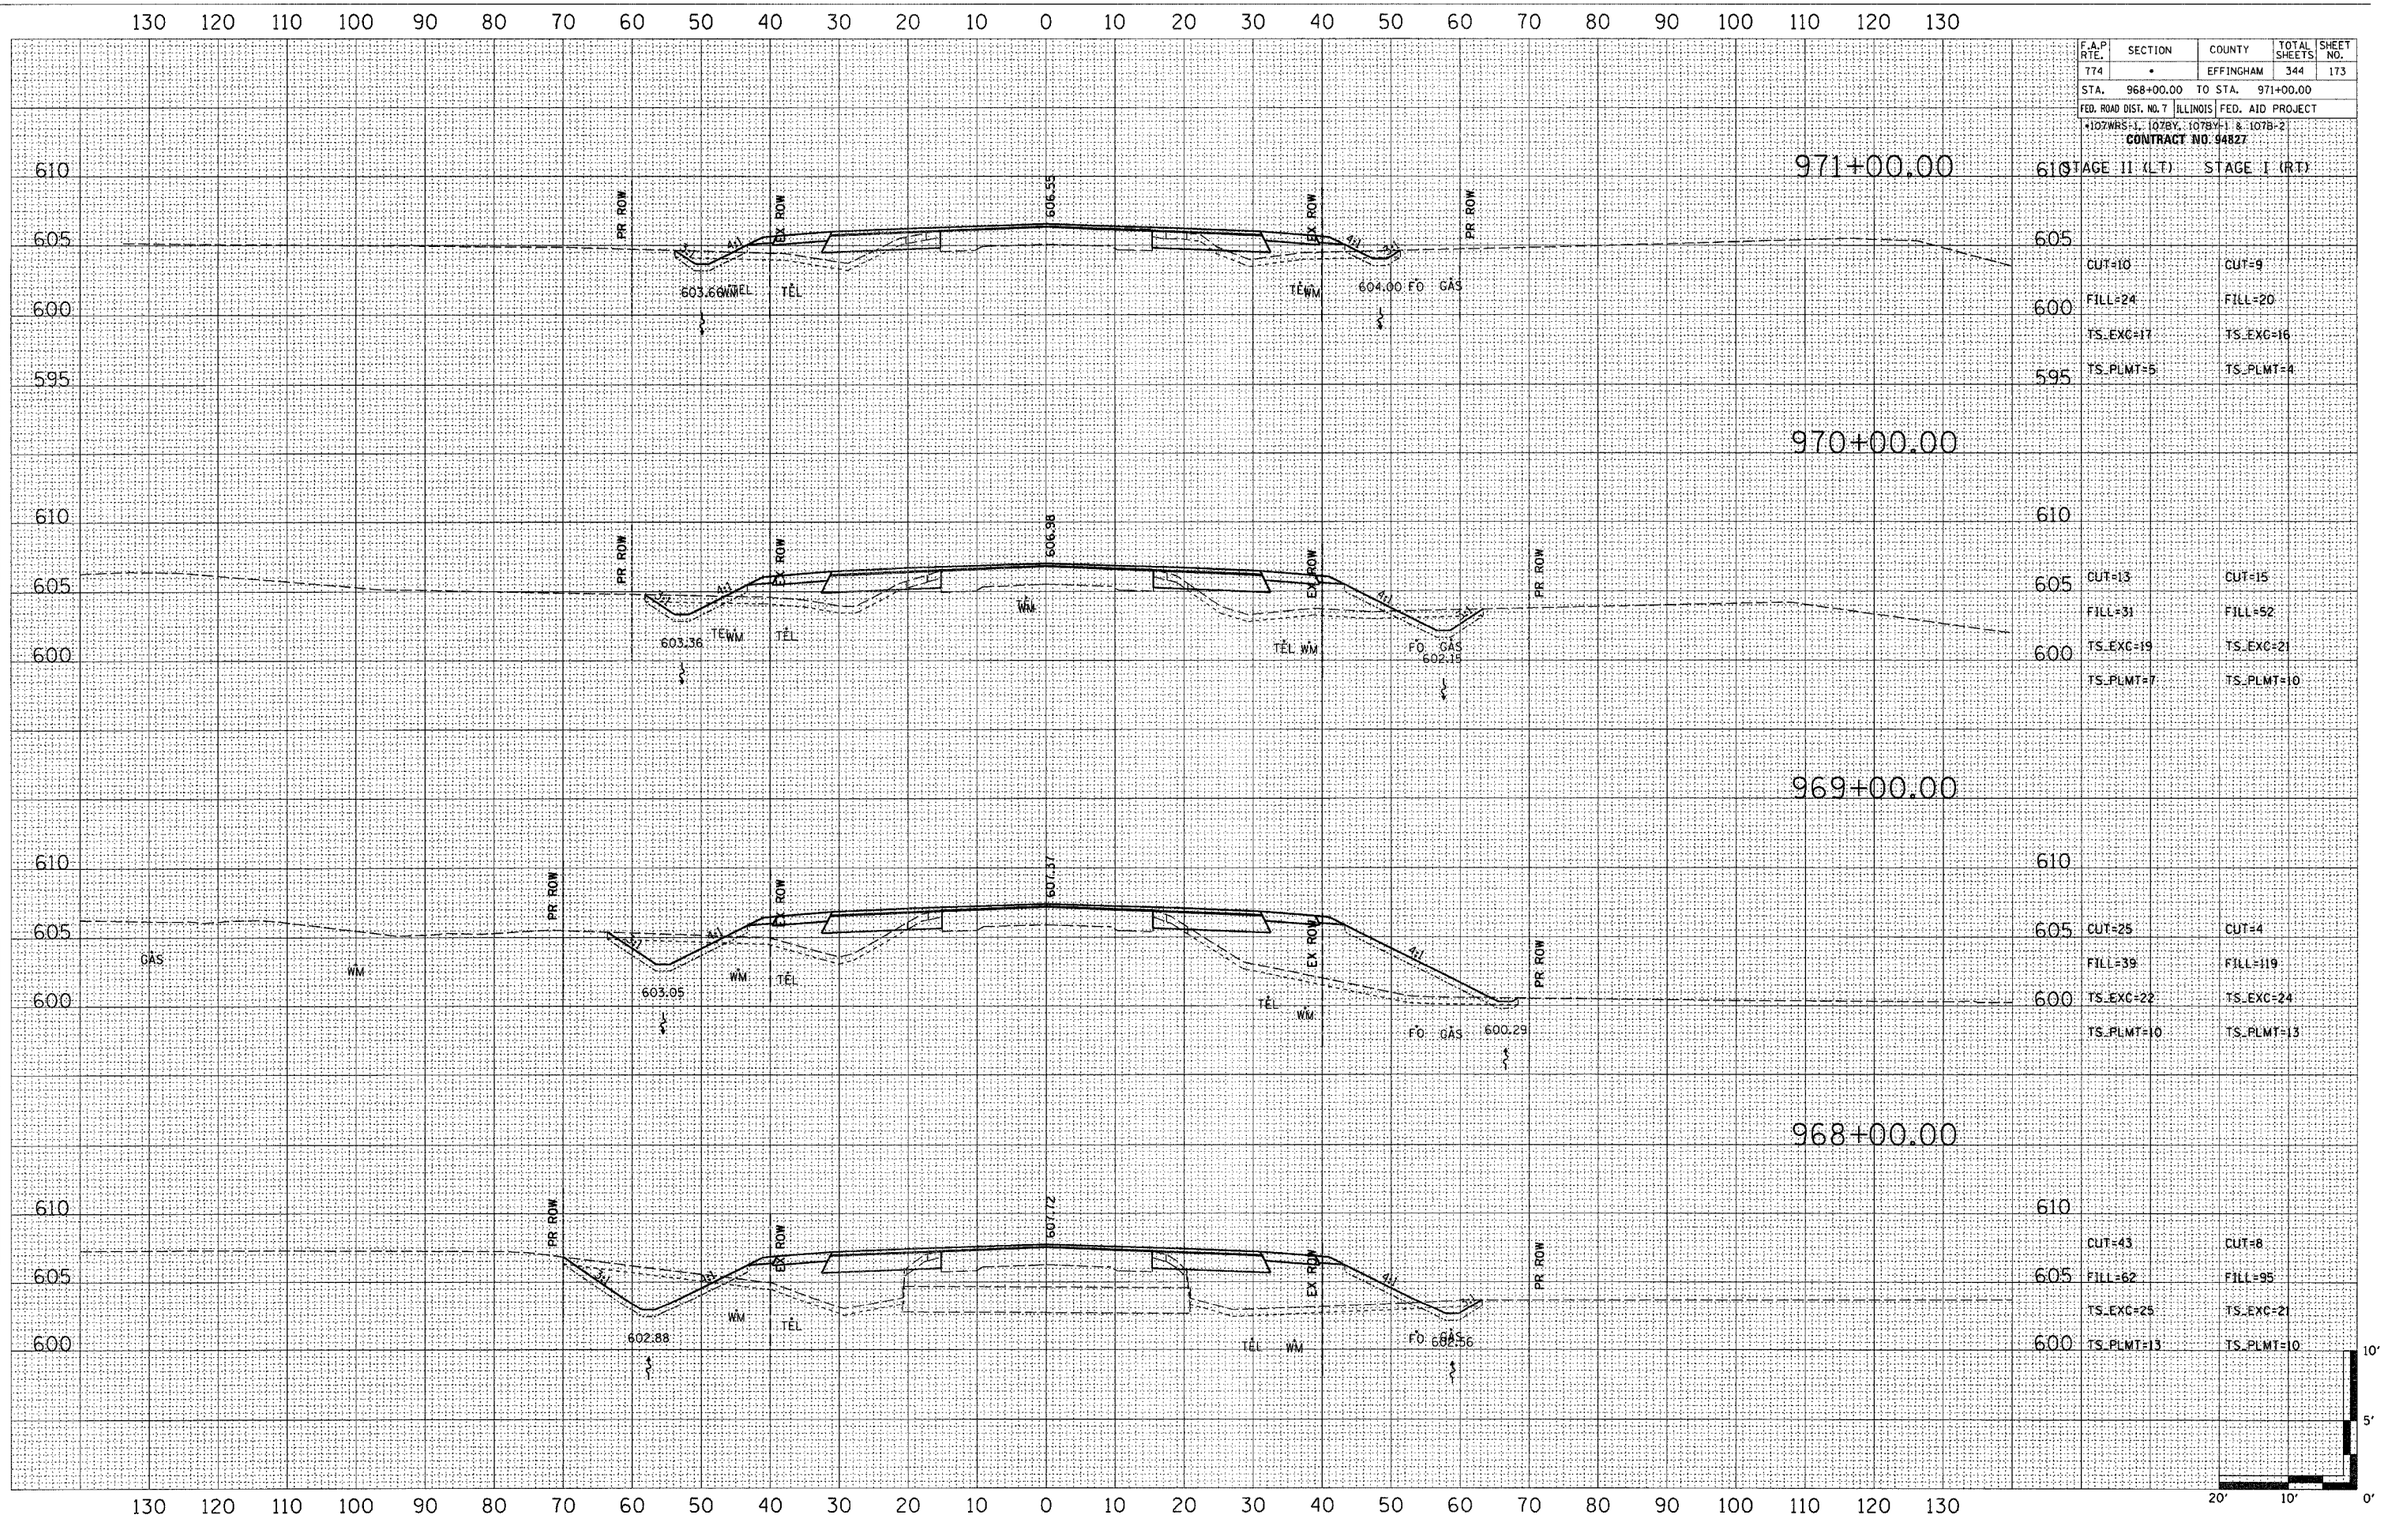

F.A.P RTE.	SECTION	COUNTY	TOTAL SHEETS	SHEET NO.
774	•	EFFINGHAM	344	173

STA. 968+00.00 TO STA. 971+00.00

FED. ROAD DIST. NO. 7 | ILLINOIS | FED. AID PROJECT

•107WRS-1, 107BY, 107BY-1 & 107B-2

CONTRACT NO. 94827

STAGE II (LT)	STAGE I (RT)
CUT=10	CUT=9
FILL=24	FILL=20
TS_EXC=17	TS_EXC=16
TS_PLMT=5	TS_PLMT=4
CUT=13	CUT=15
FILL=31	FILL=52
TS_EXC=19	TS_EXC=21
TS_PLMT=7	TS_PLMT=10
CUT=25	CUT=4
FILL=39	FILL=119
TS_EXC=22	TS_EXC=24
TS_PLMT=10	TS_PLMT=13
CUT=43	CUT=8
FILL=62	FILL=95
TS_EXC=25	TS_EXC=21
TS_PLMT=13	TS_PLMT=10

FINAL SURVEY — NOTE BOOK NO. — SURVEYED — PLOTTED — TEMPLATE — AREAS — AREAS CHECKED — BY — DATE

ORIGINAL SURVEY — NOTE BOOK NO. — SURVEYED — PLOTTED — TEMPLATE — AREAS — AREAS CHKD. — BY — DATE

BLANK, WESSELINK, COOK & ASSOCIATES — ENGINEERS - CONSULTANTS — DECATUR, ILLINOIS — F.A.P. 774 (IL 32/33) SEC 107WRS-1, 107BY, 107BY-1 & 107B-2 — EFFINGHAM COUNTY