CONTRACT NO. 62478

F.A.P RTE.	SECTION	COUNTY	TOTAL SHEETS	SHEET NO.
353	(12&13)WRS-4	WILL	608	529
STA. 463+00.00		TO STA. 464+00.00		
FED. ROAD DIST. NO. 1	ILLINOIS	FED. AID PROJECT		

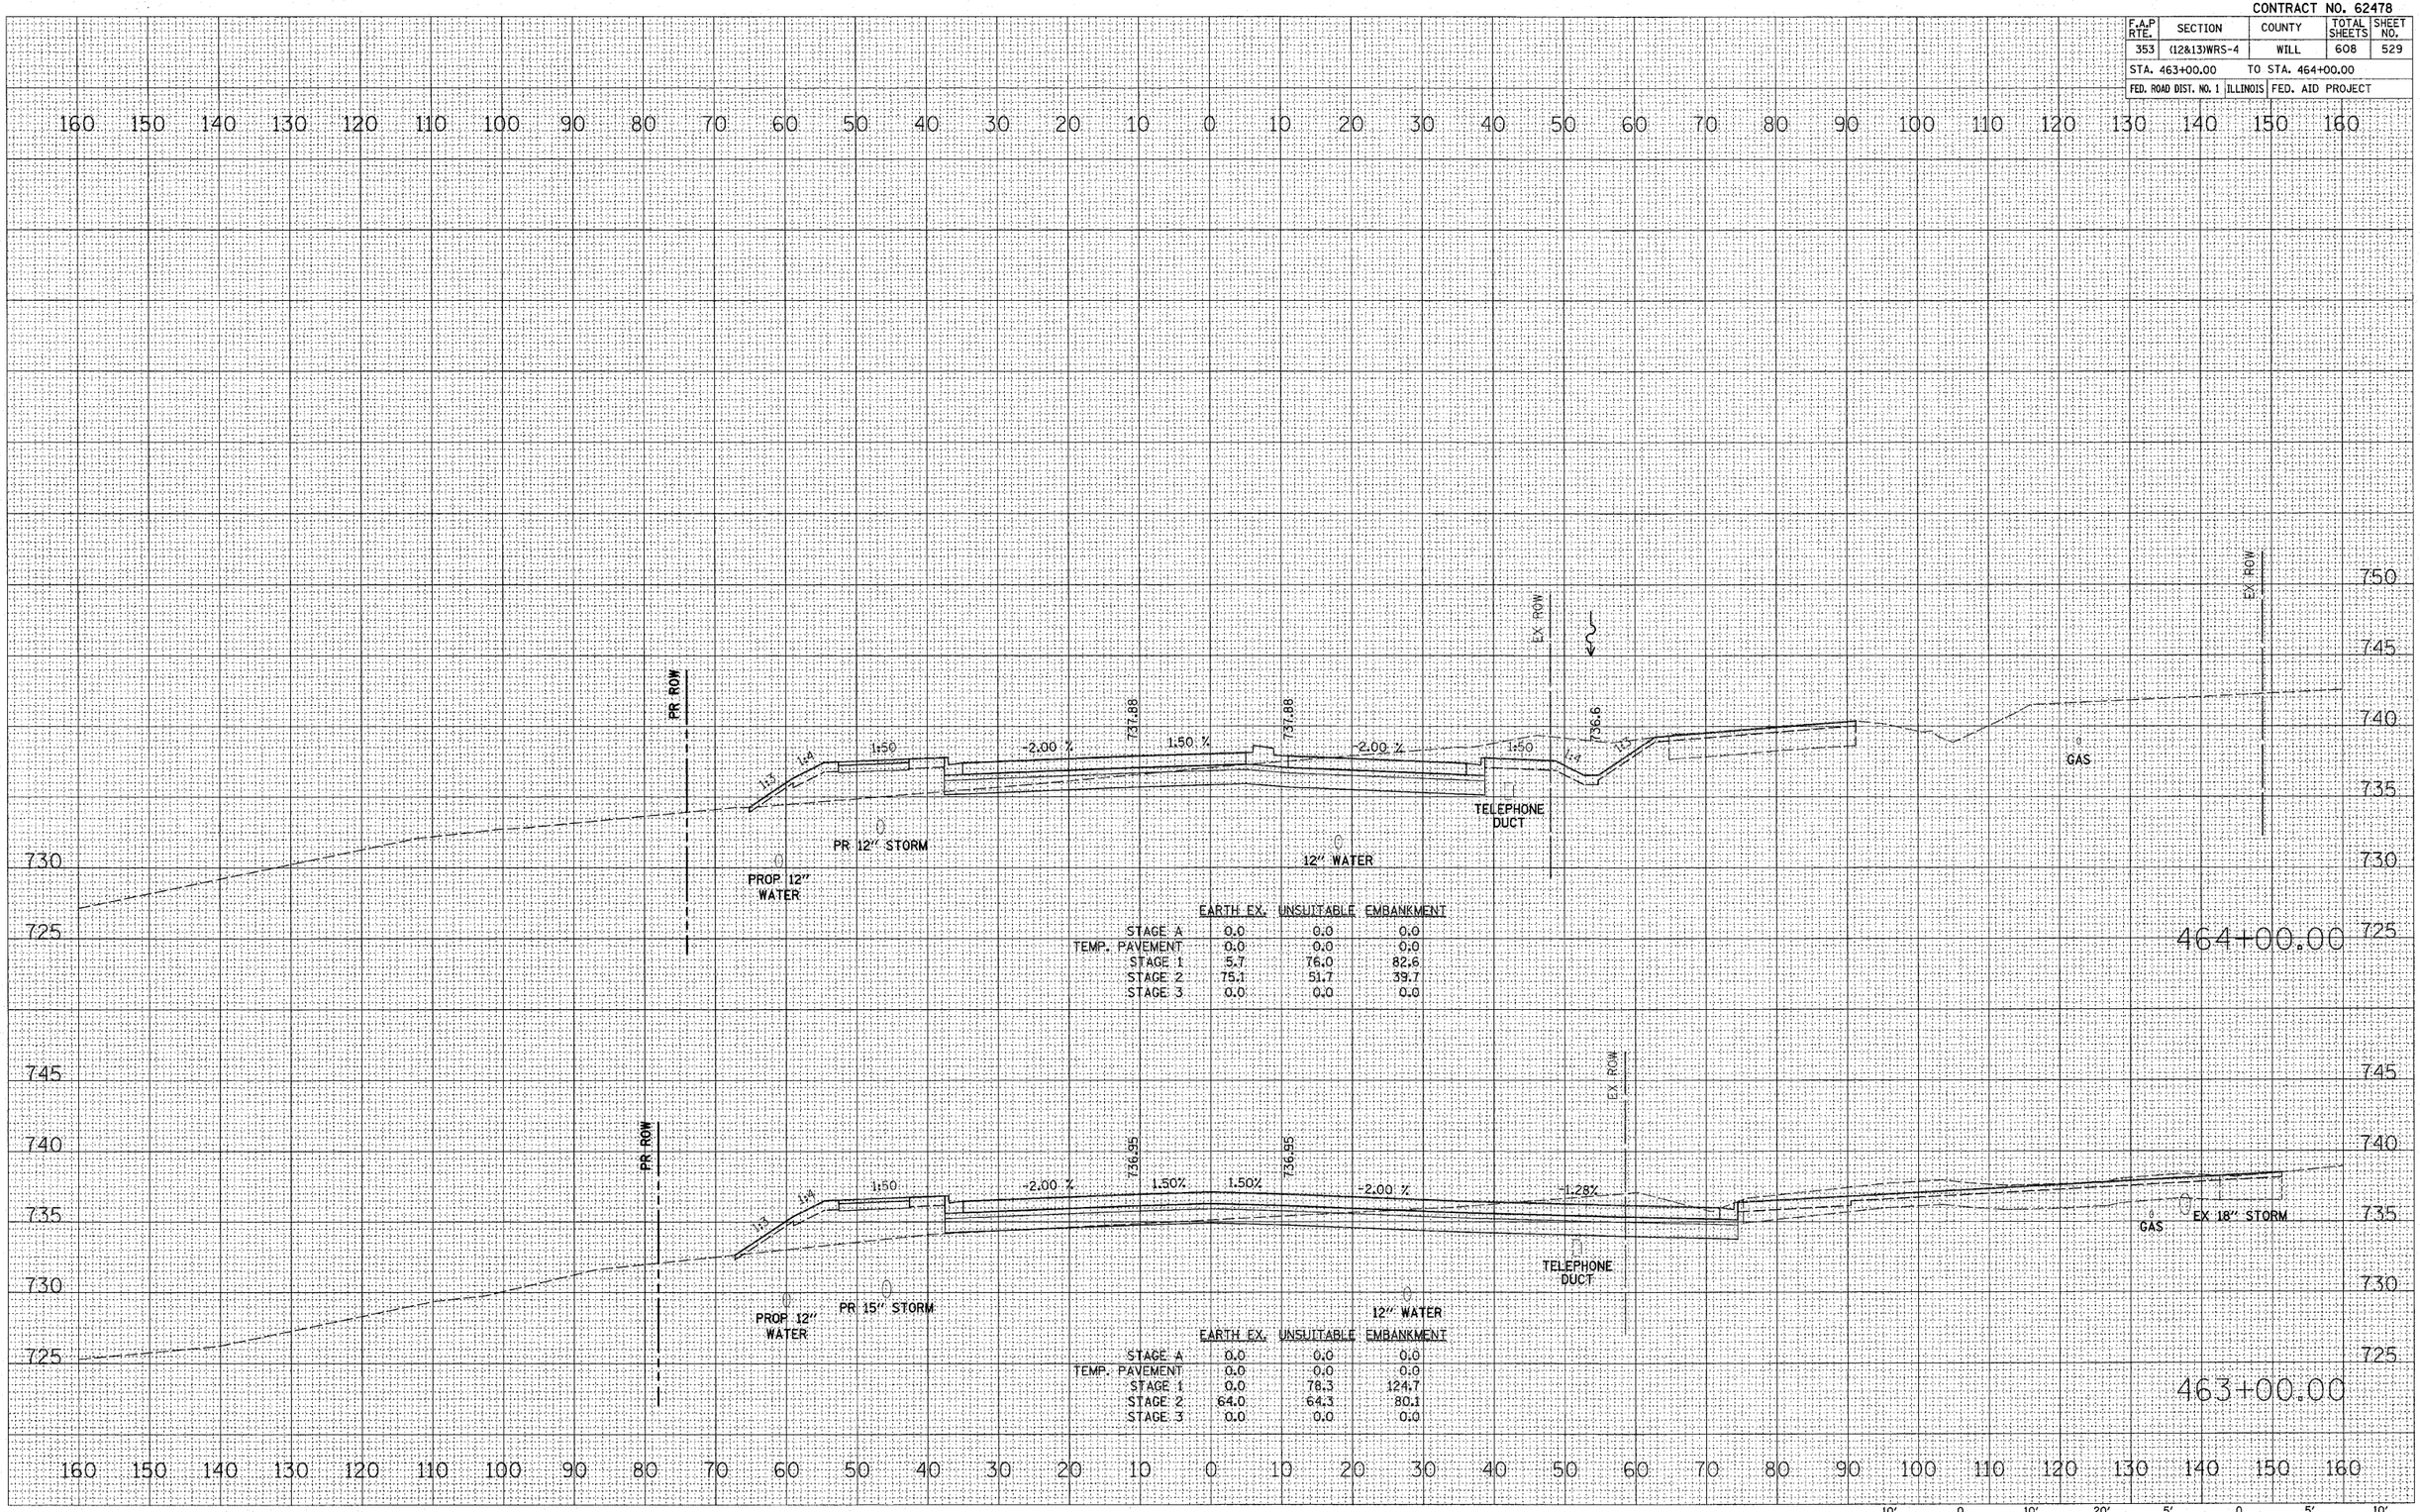

	EARTH EX.	UNSUITABLE	EMBANKMENT
STAGE A	0.0	0.0	0.0
TEMP. PAVEMENT	0.0	0.0	0.0
STAGE 1	5.7	76.0	82.6
STAGE 2	75.1	51.7	39.7
STAGE 3	0.0	0.0	0.0

	EARTH EX.	UNSUITABLE	EMBANKMENT
STAGE A	0.0	0.0	0.0
TEMP. PAVEMENT	0.0	0.0	0.0
STAGE 1	0.0	78.3	124.7
STAGE 2	64.0	64.3	80.1
STAGE 3	0.0	0.0	0.0

HORIZONTAL SCALE 10' 0 10' 20'

VERTICAL SCALE 5' 0 5' 10'

U.S. ROUTE 30

FINAL SURVEY	BY	DATE
SURVEYED		
PLOTTED		
ALIGNMENT		
TEMPLATE		
AREAS		
AREAS CHECKED		
SITE BOOK		

ORIGINAL SURVEY	BY	DATE
SURVEYED		
PLOTTED		
ALIGNMENT		
TEMPLATE		
AREAS		
AREAS CHECKED		
NO.		

PLOT DATE = 6/10/2010
FILE NAME = J:\1351\cad\sheets\16 xsec\D62478sht529.dgn
PLOT SCALE = 10.0000 ' / IN.
USER NAME = bdg