DATE	BY	SURVEYED	PLOTTED	TEMPLATE	AREAS	AREAS CHECKED

FINAL SURVEY — NOTE BOOK — NO.

70 60 50 40 30 20 10 0 10 20 30 40 50 60 70

694 692 690 688 686 684

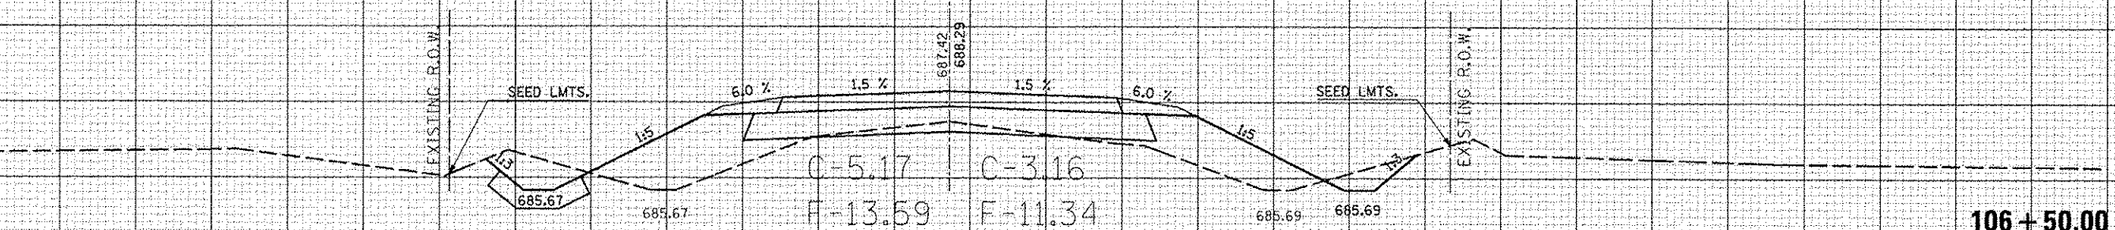

106 + 50.00

DATE	BY	SURVEYED	PLOTTED	TEMPLATE	AREAS	AREAS CHECKED

ORIGINAL SURVEY — NOTE BOOK — NO.

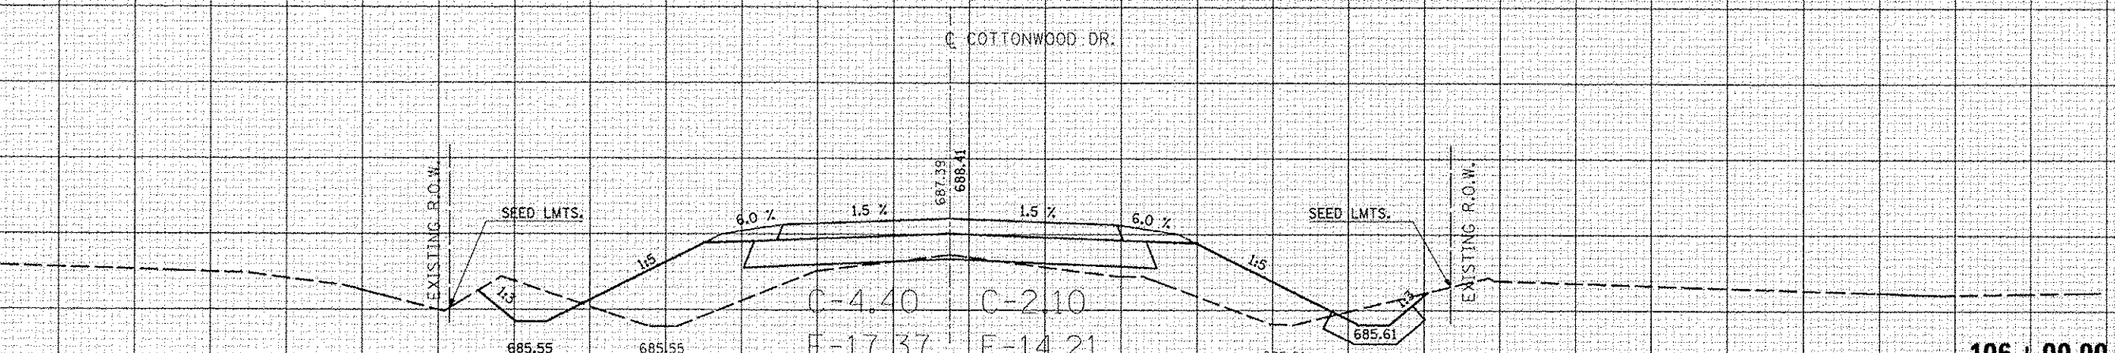

106 + 00.00

70 60 50 40 30 20 10 0 10 20 30 40 50 60 70

694 692 690 688 686 684

FILE NAME = c:\pw_work\pwidot\cearlockjd\d0253875\D570663-sht-XS-NCottonWd.dgn	USER NAME = cearlockjd	DESIGNED -	REVISED -
		DRAWN -	REVISED -
$MODELNAME$	PLOT SCALE = 10.0000 ' / in.	CHECKED -	REVISED -
	PLOT DATE = 10/18/2013	DATE -	REVISED -

STATE OF ILLINOIS
DEPARTMENT OF TRANSPORTATION

COTTONWOOD DRIVE CROSS SECTIONS

SCALE: | SHEET 8 OF 10 SHEETS | STA. 106+00.00 TO STA. 106+50.00

F.A. RTE.	SECTION	COUNTY	TOTAL SHEETS	SHEET NO.
*	(2X,3)RS-3 & 2RS-4	Champaign	551	541
*F.A.U. 7152 & F.A.S. 1512		CONTRACT NO. 70663		
ILLINOIS FED. AID PROJECT				