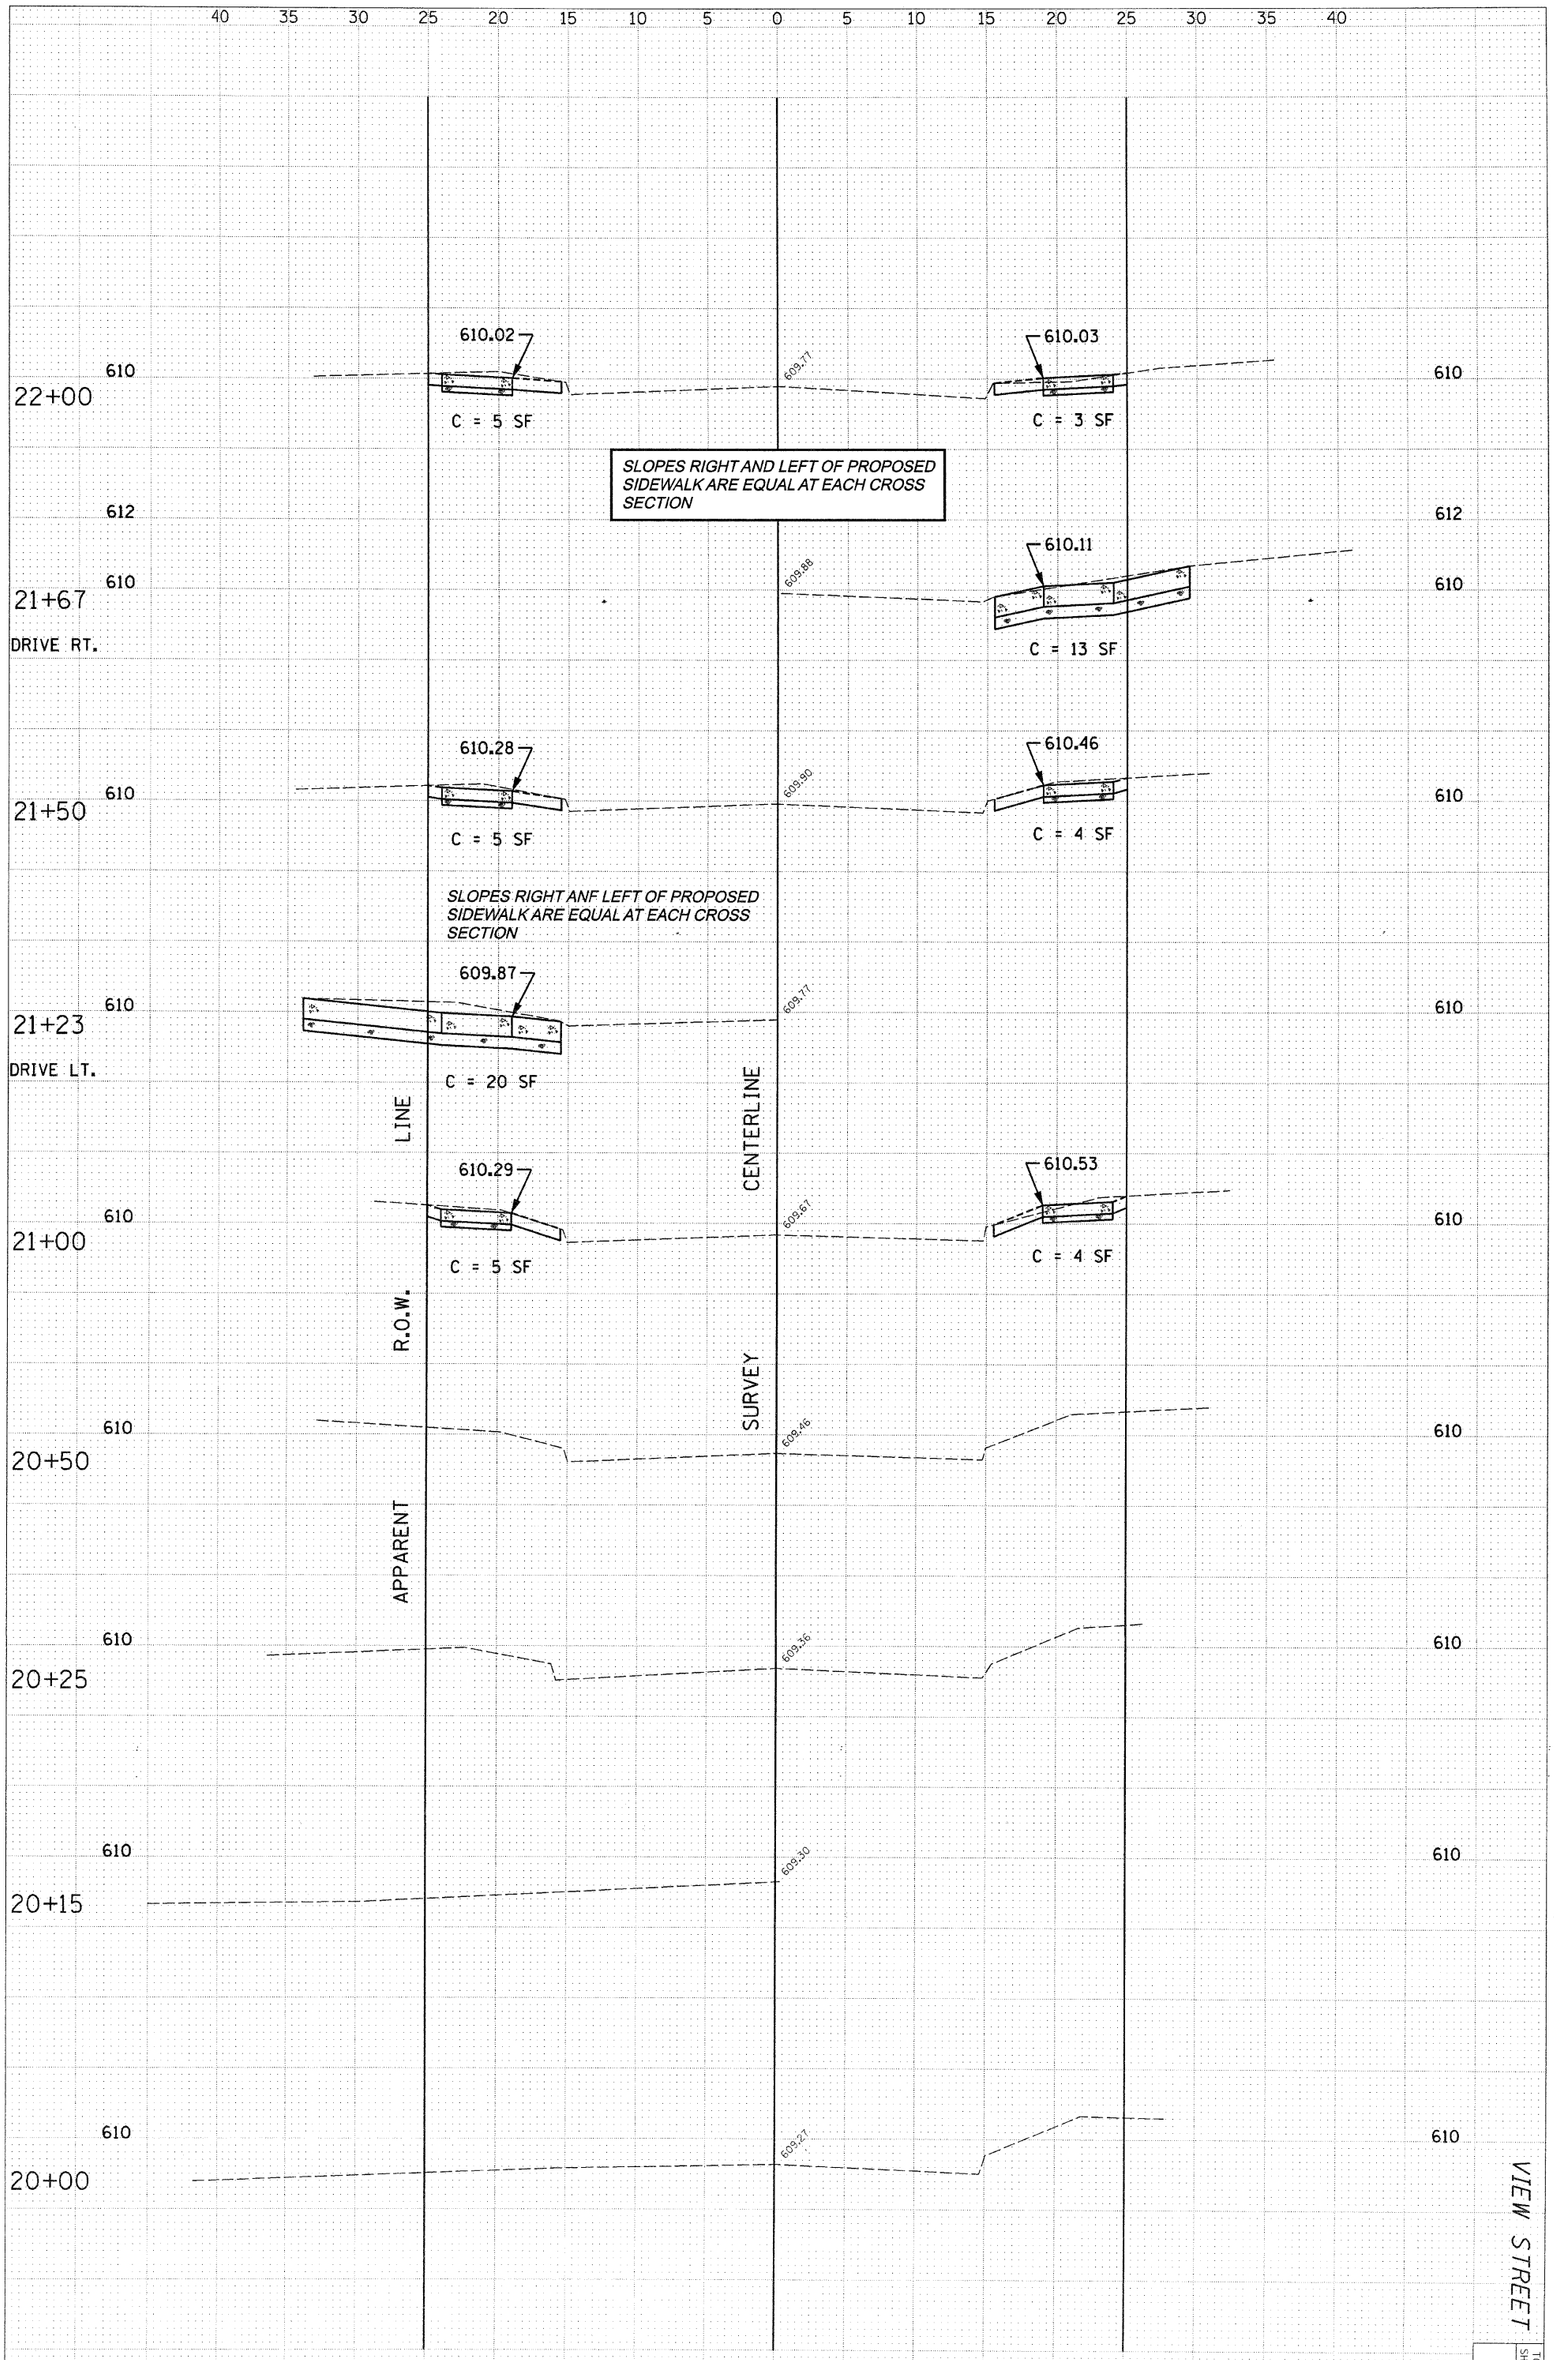
40 35 30 25 20 15 10 5 0 5 10 15 20 25 30 35 40
22+00
610
610.02
609.77
610.03
C = 5 SF
C = 3 SF
SLOPES RIGHT AND LEFT OF PROPOSED SIDEWALK ARE EQUAL AT EACH CROSS SECTION
612
21+67
DRIVE RT.
609.88
610.11
C = 13 SF
21+50
610.28
609.90
610.46
C = 5 SF
C = 4 SF
SLOPES RIGHT ANF LEFT OF PROPOSED SIDEWALK ARE EQUAL AT EACH CROSS SECTION
21+23
DRIVE LT.
609.87
609.77
C = 20 SF
LINE
CENTERLINE
21+00
610.29
609.67
610.53
C = 5 SF
C = 4 SF
R.O.W.
SURVEY
20+50
609.46
APPARENT
20+25
609.36
20+15
609.30
20+00
609.27
VIEW STREET
SCALES: HORIZ.: 1" = 5' VERT.: 1" = 2'
TOTAL SHEETS 15
SHEET NUMBER 11