ROUTE	SECTION	COUNTY	TOTAL SHEETS	SHEET NO.
GRCDT	09-00038-00-BT	MASSAC	55	32
FROM STA.	TO STA.			
FEDERAL PROJECT NO. ARA-5045(009)		CONTRACT NO. 99417		

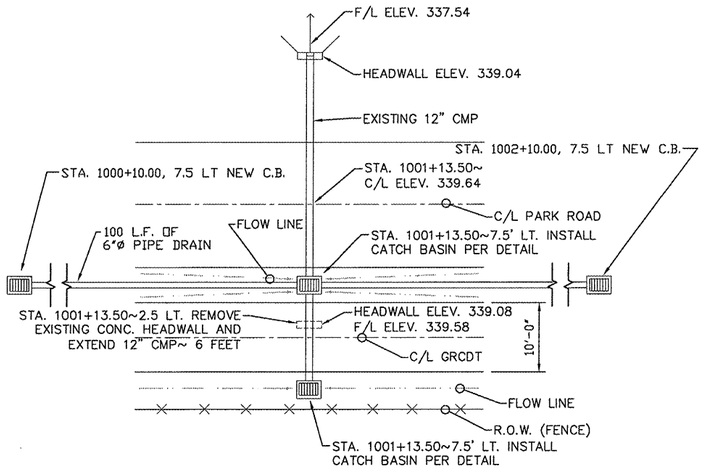

1 *DETAIL*
CULVERT AT STA. 1001+13.50~
SCALE: N.T.S.

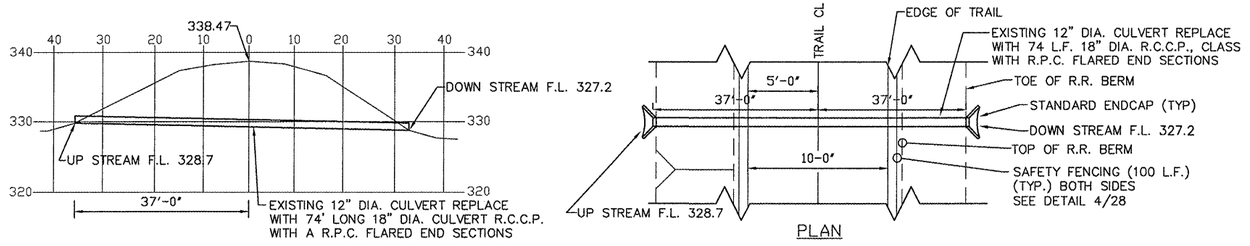

3 *DETAIL*
CULVERT AT STA. 1078+53
SCALE: N.T.S.

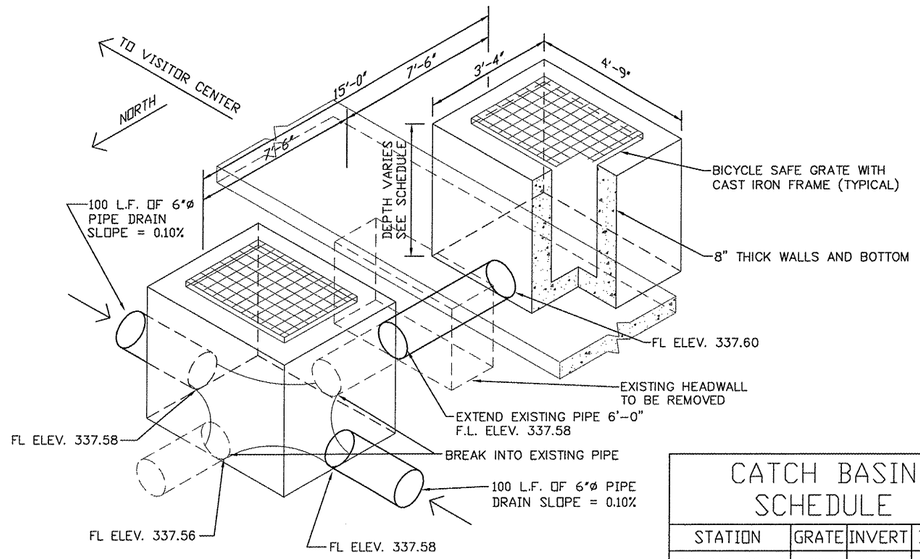

CATCH BASIN SCHEDULE			
STATION	GRATE	INVERT	DEPTH
1000+10.00 7.5' LT	339.00'	337.70'	1.30'
1001+13.50 7.5' LT	339.00'	337.58	1.42'
1001+13.50 7.5' RT	339.00'	337.60	1.40'
1002+10.00 7.5' LT	339.00'	337.70	1.30'

2 *DETAIL*
STORM DRAIN CATCH BASIN WITH FRAME AND GRATE
SCALE: N.T.S.

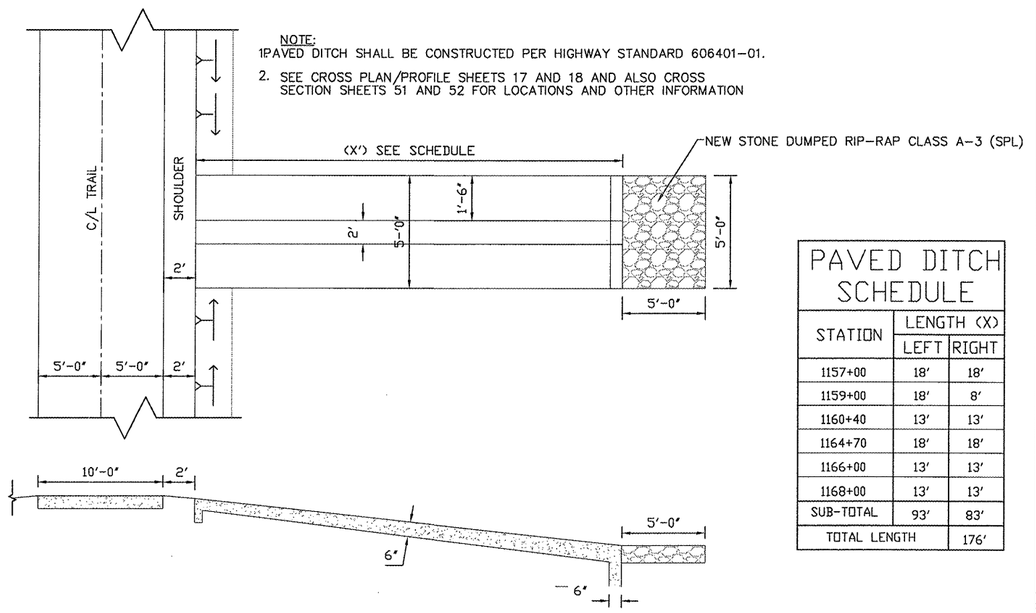

PAVED DITCH SCHEDULE		
STATION	LENGTH (X)	
	LEFT	RIGHT
1157+00	18'	18'
1159+00	18'	8'
1160+40	13'	13'
1164+70	18'	18'
1166+00	13'	13'
1168+00	13'	13'
SUB-TOTAL	93'	83'
TOTAL LENGTH		176'

4 *DETAIL*
NEW PAVED DITCH (BOTH SIDES) TYPE A-15
SCALE: N.T.S.