ROUTE	SECTION	COUNTY	TOTAL SHEETS	SHEET NUMBER
	08-00037-00-BT	SALINE	47	32
ELDORADO – IDOT		BIKE/PEDESTRIAN PATH		

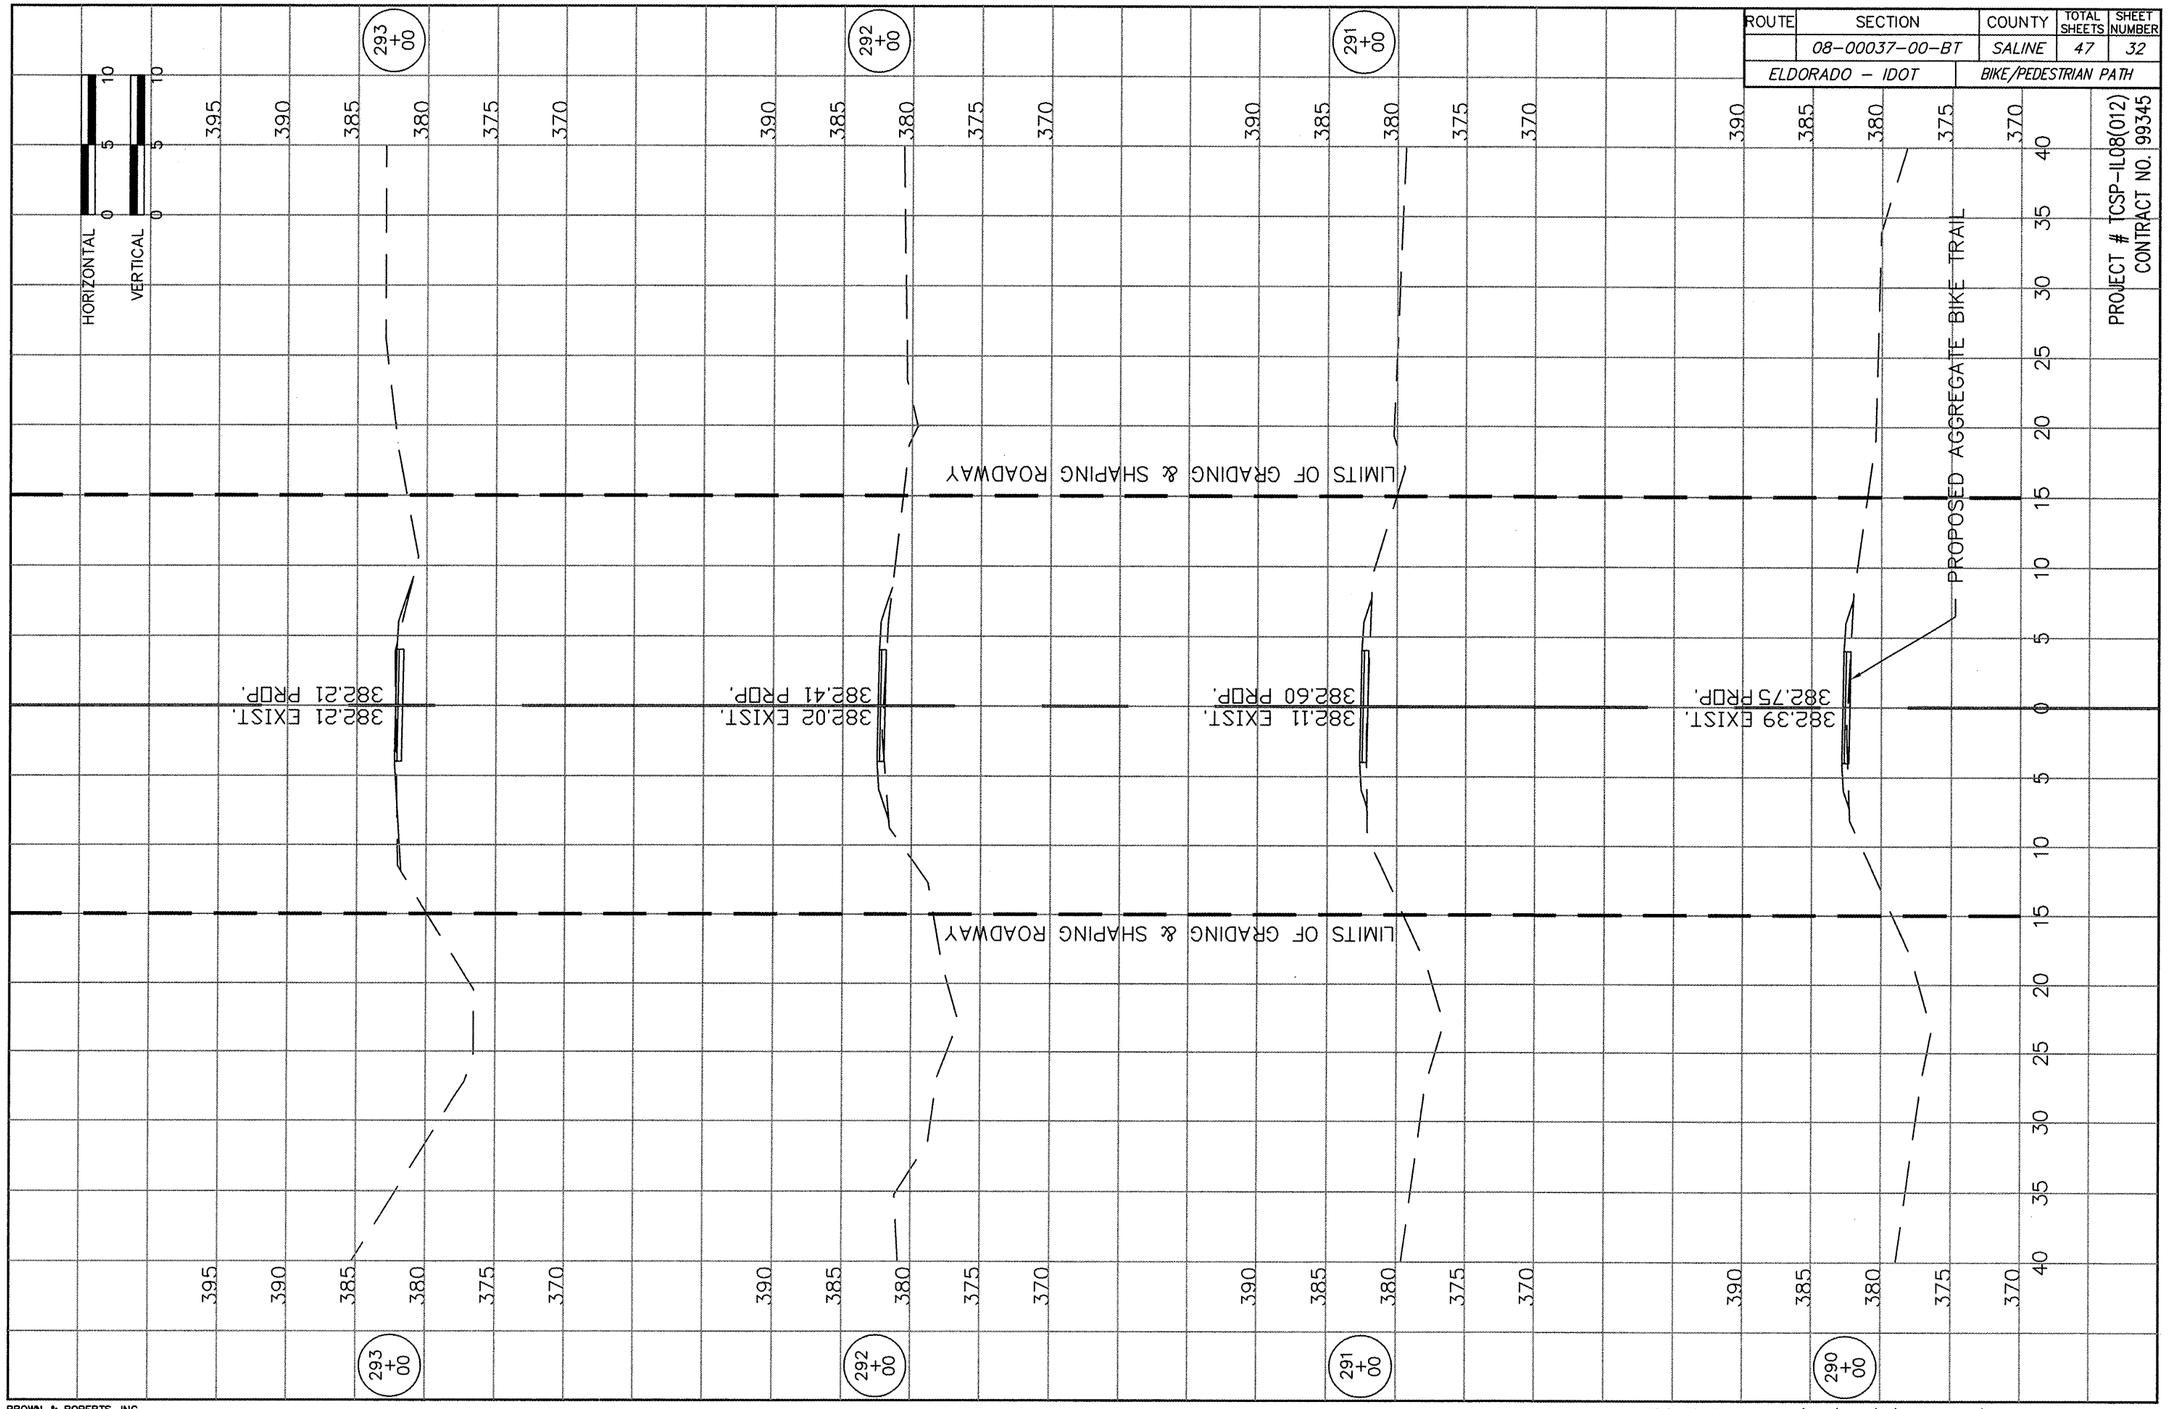

PROJECT # TCSP-IL08(012)
CONTRACT NO. 99345

BROWN & ROBERTS, INC.

18 Dec 2008 – 1:43pm X:\2005\05138\ac\Eldorado Plans\05138 Eldorado Base.dwg: Layout Tab