ROUTE	SECTION	COUNTY	TOTAL SHEETS	SHEET NUMBER
	08-00037-00-BT	SALINE	47	35
ELDORADO – IDOT		BIKE/PEDESTRIAN PATH		

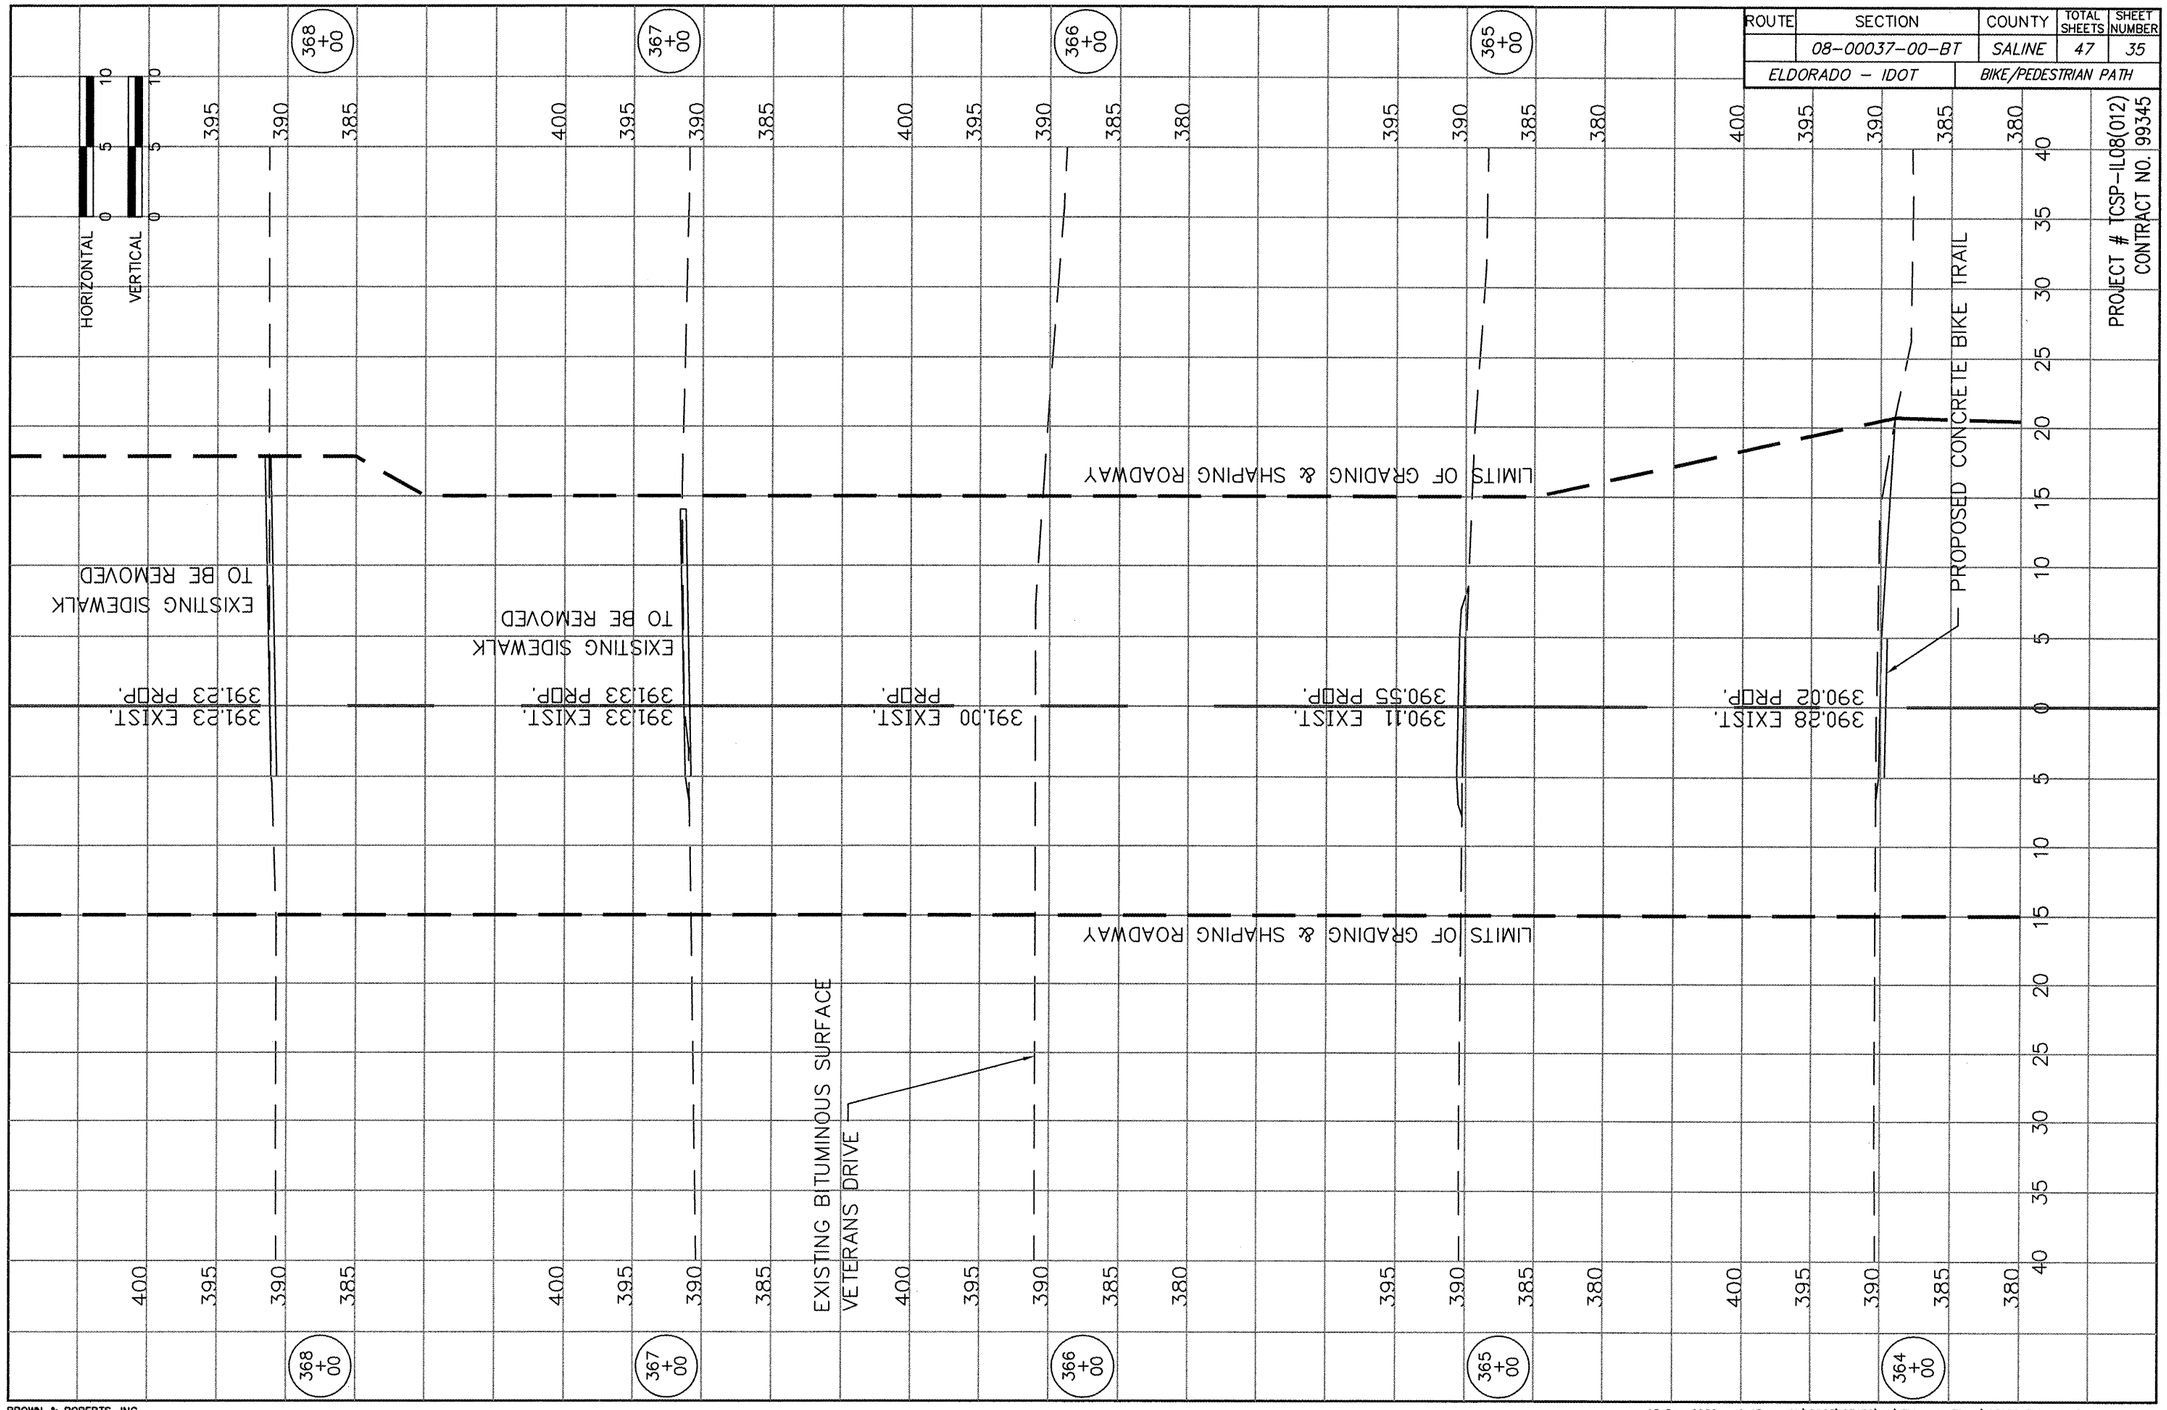

BROWN & ROBERTS, INC.

18 Dec 2008 – 1:43pm X:\2005\05138\ac\Eldorado Plans\05138 Eldorado Base.dwg: Layout Tab