F.A.U. RTE.	SECTION	COUNTY	TOTAL SHEETS	SHEET NO.
4011	06-00071-00-PV	McHENRY	31	18
STA. 601+24.71		TO STA. 602+50		
CONTRACT NO. 63001 ILLINOIS				

CUT SF	FILL SF	CUT CY	FILL CY

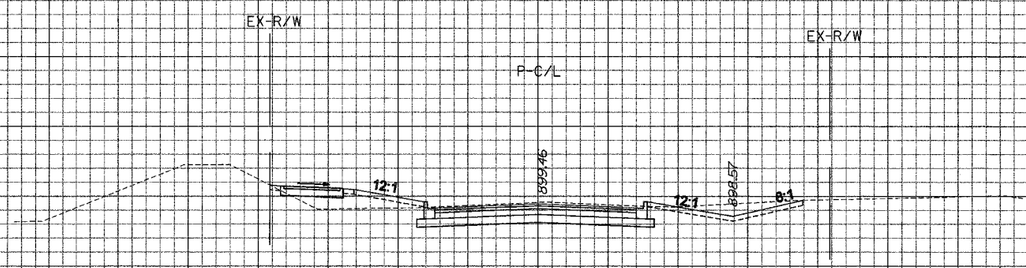

602+50.00

EARTH EXC. (SQ. FT.) = 38.8
UNSUITABLE EXC. (SQ. FT.) = 25.5
EMBANKMENT (SQ. FT.) = 23.4
P.C.E. (SQ. FT.) = 0

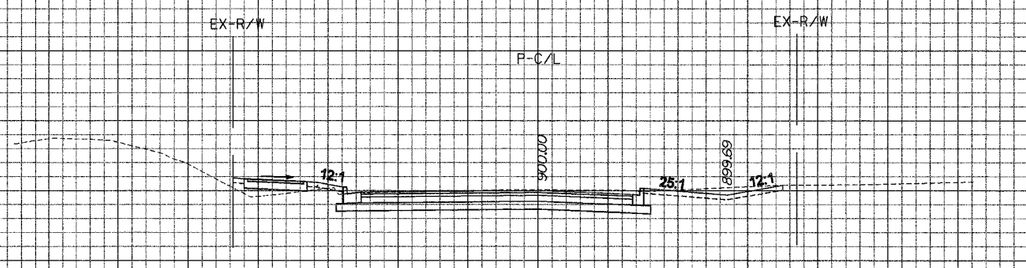

602+00.00

EARTH EXC. (SQ. FT.) = 48.2
UNSUITABLE EXC. (SQ. FT.) = 22.5
EMBANKMENT (SQ. FT.) = 16.75
P.C.E. (SQ. FT.) = 0

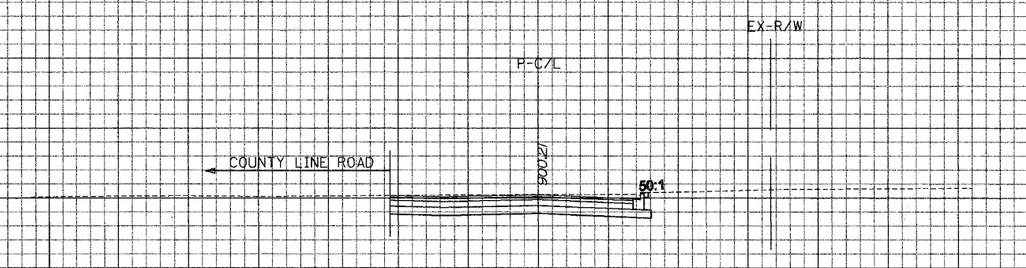

601+50.00

EARTH EXC. (SQ. FT.) = 40.9
UNSUITABLE EXC. (SQ. FT.) = 0.7
EMBANKMENT (SQ. FT.) = 1.8
P.C.E. (SQ. FT.) = 0

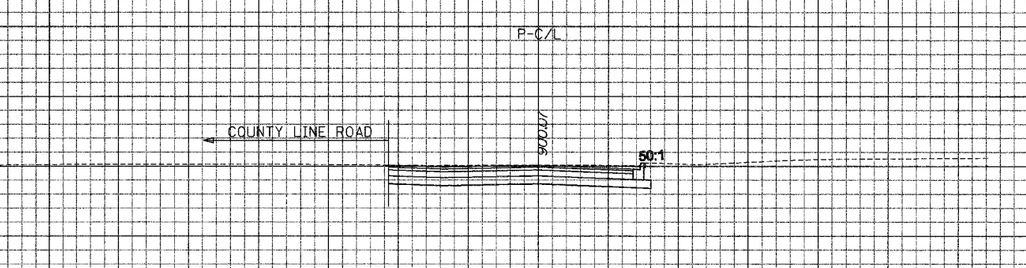

601+24.71

EARTH EXC. (SQ. FT.) = 40.0
UNSUITABLE EXC. (SQ. FT.) = 0.7
EMBANKMENT (SQ. FT.) = 1.8
P.C.E. (SQ. FT.) = 0

GRAEF, ANHALT, SCHLOEMER & ASSOCIATES, INC.
CONSULTING ENGINEERS AND LAND SURVEYORS
8501 W. Higgins Road, Suite 280
Chicago, Illinois 60631
(312) 399-0112

Hanson Road	Hor. Scale: 1" = 10'
County Line to Edgewood	Vert. Scale: 1" = 5'

...\dgn\rel\pal160\XLrel060.dgn 12/19/2007 5:01:05 PM