F.A.P. RTE.	SECTION	COUNTY	TOTAL SHEETS	SHEET NO.
343	*	COOK	283	89
STA. 9+713.000	TO STA. 10+151.000			
FED. ROAD DIST. NO. 1	ILLINOIS	FED. AID PROJECT		
* 70D-Y-B-R & 70HB-R-1		62897		

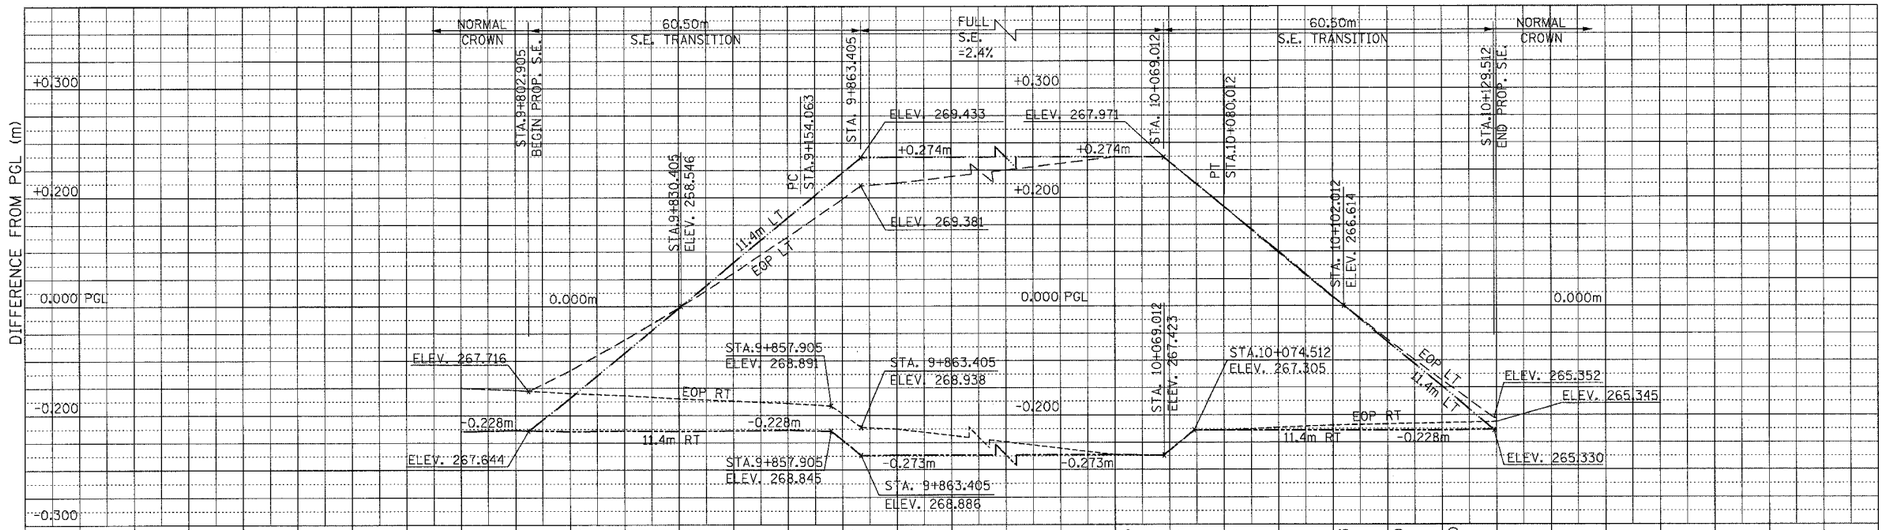

STATION	LEFT 11.4m ELEV.	LEFT EOP OFF.	LEFT EOP ELEV.	CL 0m ELEV.	RIGHT EOP OFF.	RIGHT EOP ELEV.	RIGHT 11.4m ELEV.
9+790	267.316	7.478	267.395	267.545	7.478	267.395	267.316
9+800	267.571	7.722	267.644	267.798	7.722	267.644	267.571
9+810	267.883	7.966	267.934	268.052	7.966	267.892	267.823
9+820	268.217	8.210	268.241	268.303	8.210	268.139	268.075
9+830	268.533	8.454	268.534	268.537	8.454	268.367	268.308
9+840	268.828	8.697	268.809	268.748	8.697	268.574	268.520
9+850	269.101	8.941	269.066	268.938	8.941	268.760	268.711
9+860	269.352	9.169	269.304	269.107	9.169	268.910	268.862
9+870	269.528	9.392	269.480	269.254	9.392	269.029	268.981
10+060	268.226	11.400	268.226	267.952	11.400	267.679	267.679
10+070	267.933	11.400	267.933	267.668	11.400	267.403	267.403
10+080	267.545	11.400	267.545	267.362	11.400	267.134	267.134
10+090	267.135	11.183	267.133	267.035	11.150	266.812	266.807
10+100	266.703	10.964	266.702	266.686	10.949	266.467	266.458
10+110	266.250	10.744	266.254	266.316	10.860	266.099	266.088
10+120	265.780	10.525	265.791	265.928	10.777	265.713	265.700
10+130	265.311	10.306	265.333	265.539	10.682	265.326	265.312

LEGEND

- 11.4m OFFSET RIGHT
- RIGHT EDGE OF PAVEMENT
- LEFT EDGE OF PAVEMENT OR EDGE OF THROUGH LANES (EAST END OF PROJECT)
- 11.4m OFFSET LEFT

REVISIONS	
NAME	DATE

ILLINOIS DEPARTMENT OF TRANSPORTATION
ILLINOIS ROUTE 68

ILLINOIS ROUTE 68
SUPERELEVATION TRANSITION DETAIL

SCALE H: 1:500 V: 1:5
DATE OCTOBER, 2006
DRAWN BY GRH
CHECKED BY PK