ROUTE NO.	SECTION	COUNTY	TOTAL SHEETS	SHEET NO.
F.A.S. 696	08-00262 -00-RS	CLARK	27	23
FED. ROAD DIST. NO. 7	ILLINOIS	PROJECT	RS-696(106)	

CONTRACT NO. 95487

N.E. 1/4, N.E. 1/4, SEC. 22, T.9N., R.13W., 2ND PM.

HUISINGA GRAIN INC.

S.E. 1/4, N.E. 1/4, SEC. 22, T.9N., R.13W., 2ND PM.

HUISINGA GRAIN, INC.

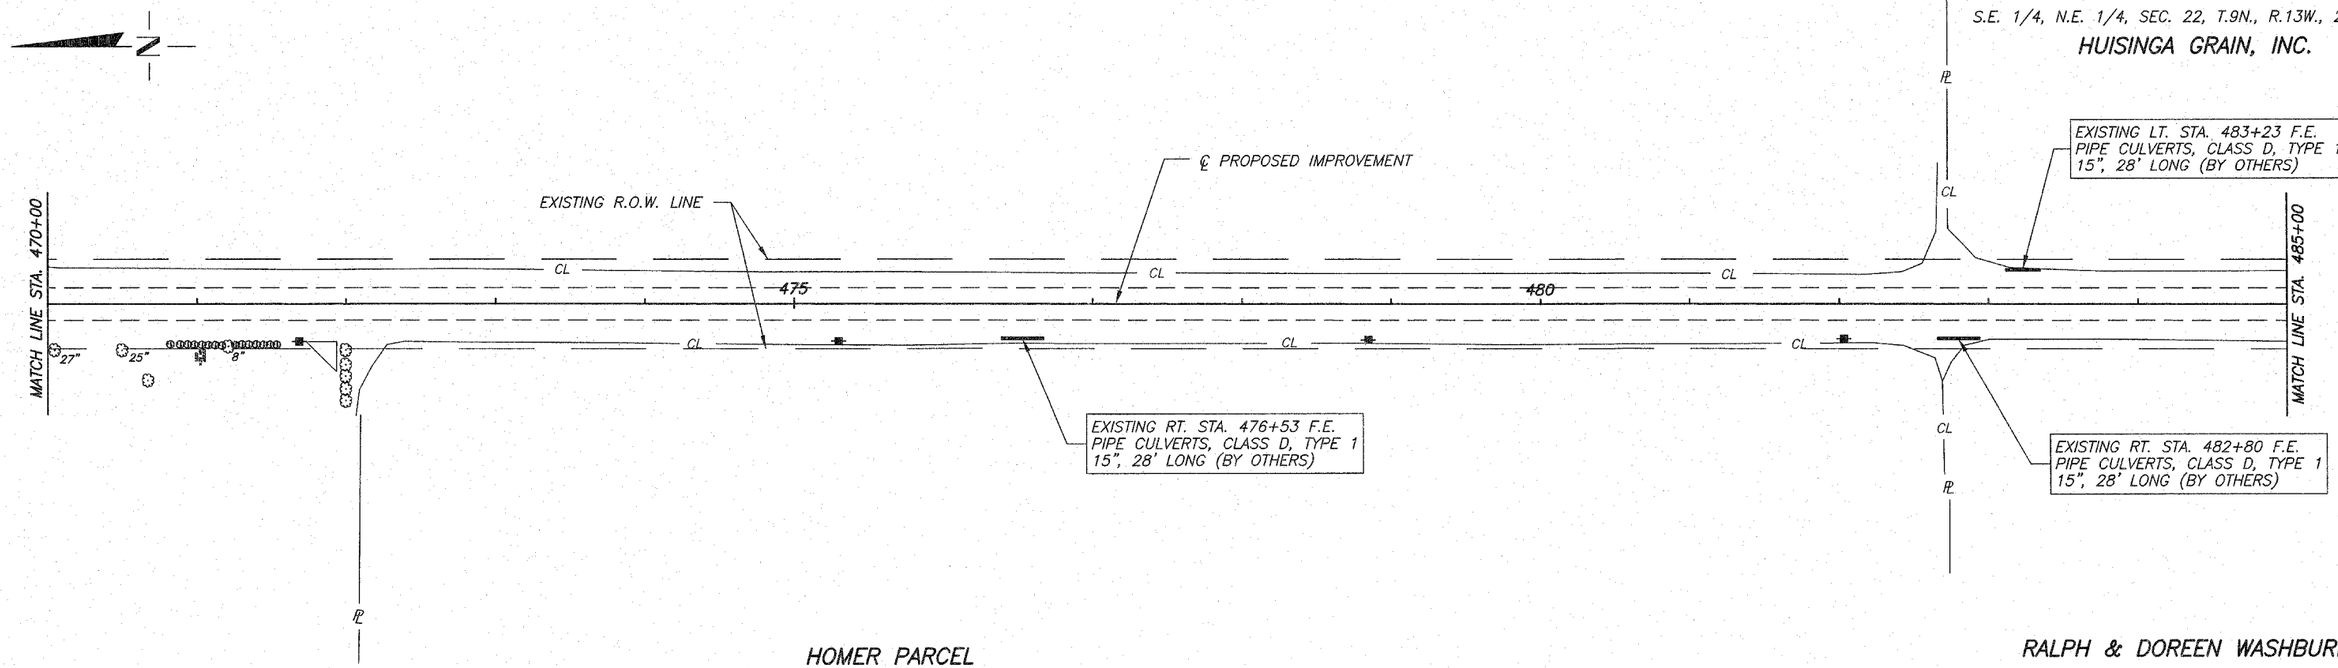

HOMER PARCEL

N.E. 1/4, N.E. 1/4, SEC. 22, T.9N., R.13W., 2ND PM.

RALPH & DOREEN WASHBURN
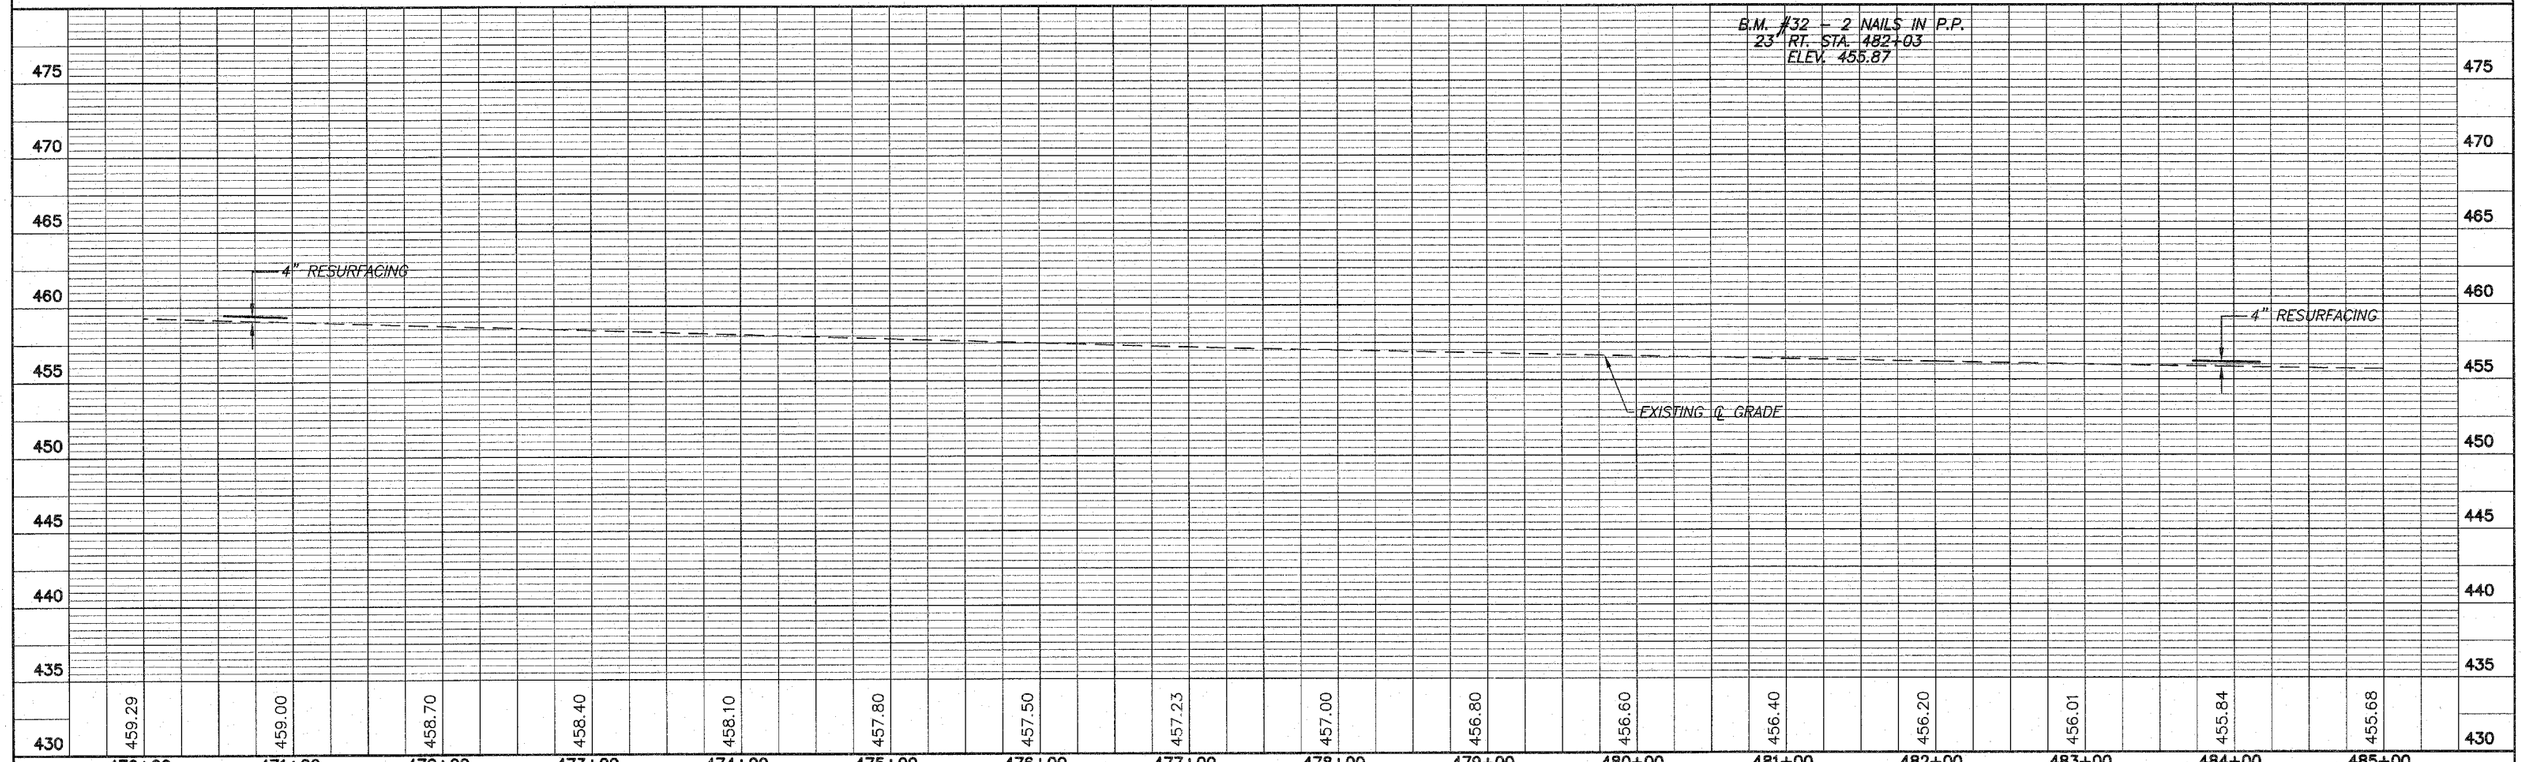
S.E. 1/4, N.E. 1/4, SEC. 22, T.9N., R.13W., 2ND PM.