CONTRACT NO.: 98882
ROUTE: VARIOUS
COUNTY: VARIOUS
SECTION: D-9 CONTRACT MAINTENANCE 05-7
SHEET NO.: 58 OF 58

STATE OF ILLINOIS
DEPARTMENT OF TRANSPORTATION

					SHEET NO. 7
ARR. 24	44184	MASSAC	117	54	12 SHEETS

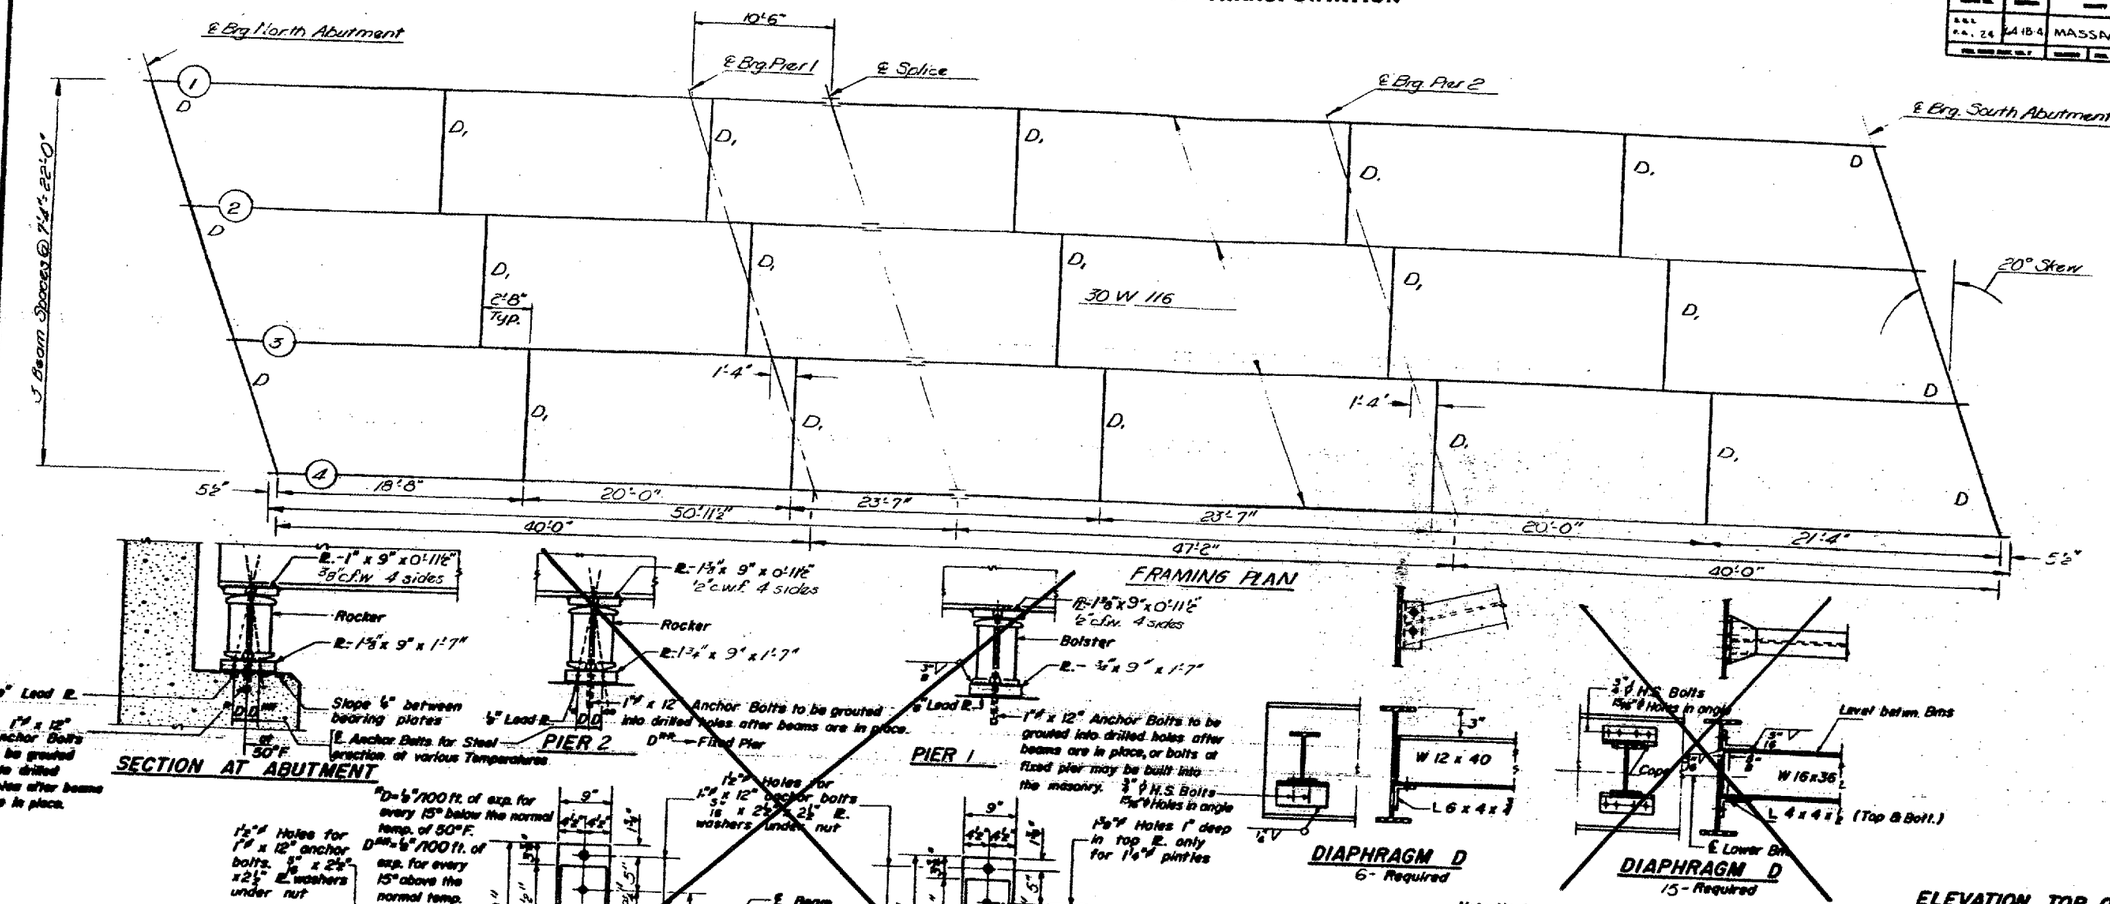

ELEVATION TOP OF WF

Location	Bm. 1	Bm. 2	Bm. 3	Bm. 4
℄ Brg. N Abut.	358.12	358.04	357.96	357.88
℄ Brg Pier 1	358.54	358.45	358.37	358.28
℄ Splice	358.65	358.56	358.47	358.39
℄ Brg. Pier 2	359.00	358.91	358.82	358.72
℄ Brg. S. Abut.	359.36	359.29	359.19	359.09

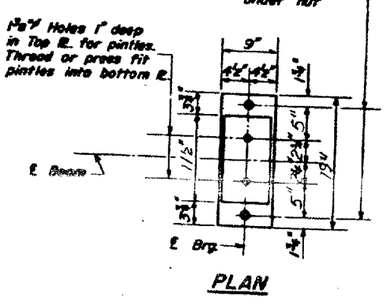

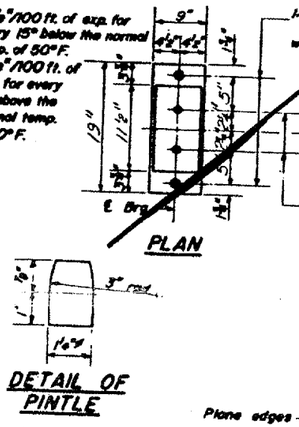

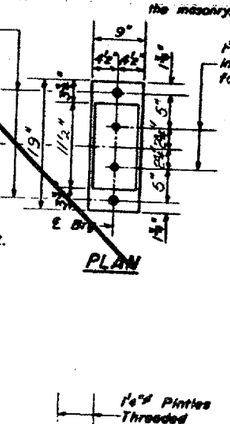

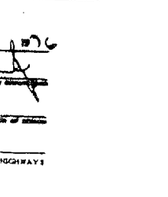

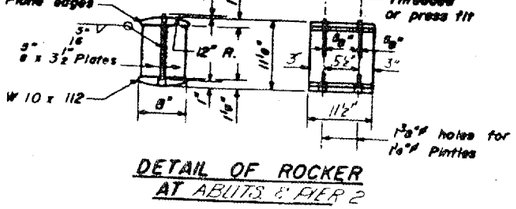

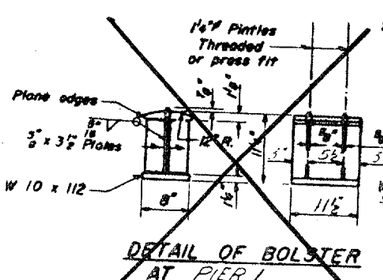

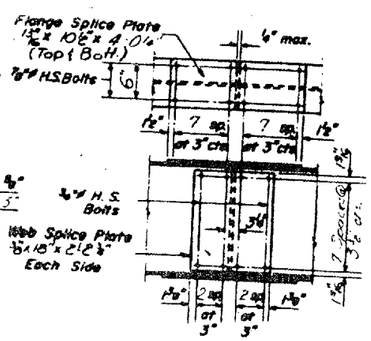

DESIGNED Gerald Romanini
CHECKED Donald F. Goodin
DRAWN B. Arana R.D.
CHECKED J.F.J.

DIRECTOR OF HIGHWAYS

I-2 4-15-73

FOR INFORMATION ONLY:

BRIDGE NO. 15 STRUCTURE 064-0038