98833

F.A.P. RTE	SECTION	COUNTY	TOTAL SHEETS	SHEET NO
331	5-(2,3) I-1, TS-2	JACKSON	94	45
STA.		TO STA.		
FED. ROAD DIST. NO.		ILLINOIS	FED. AID PROJECT	

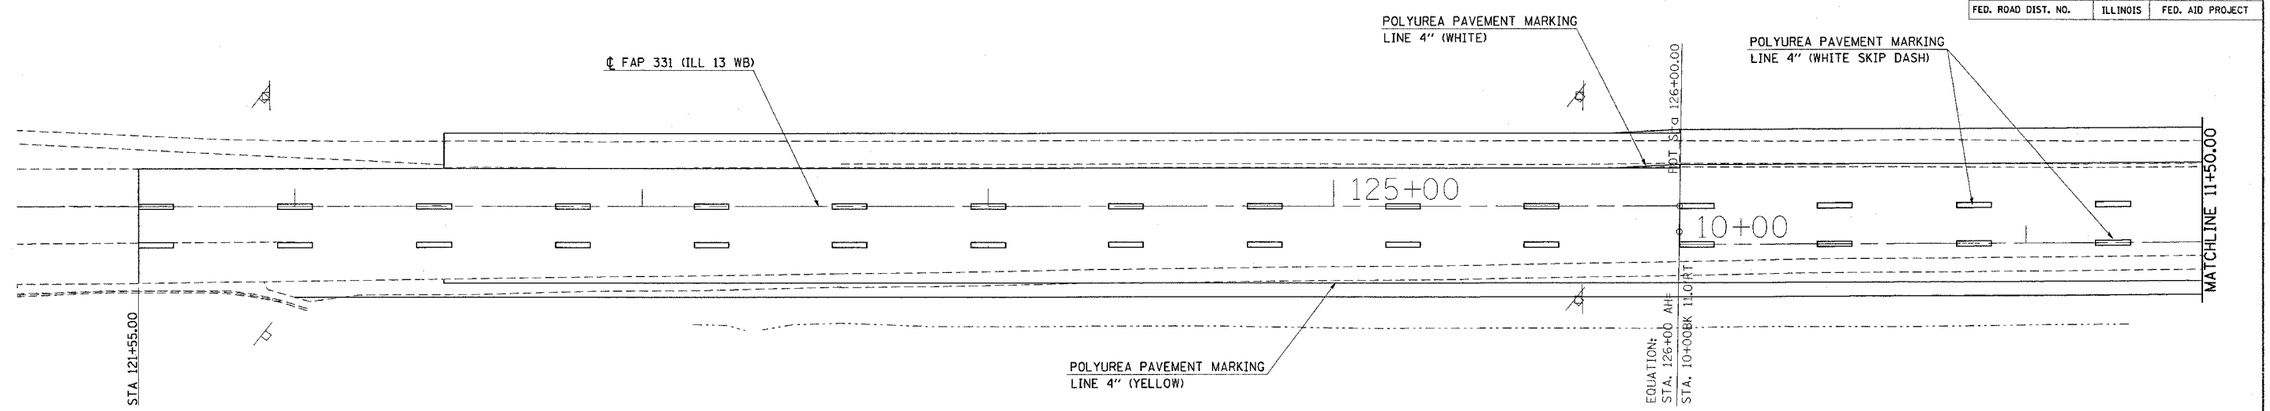

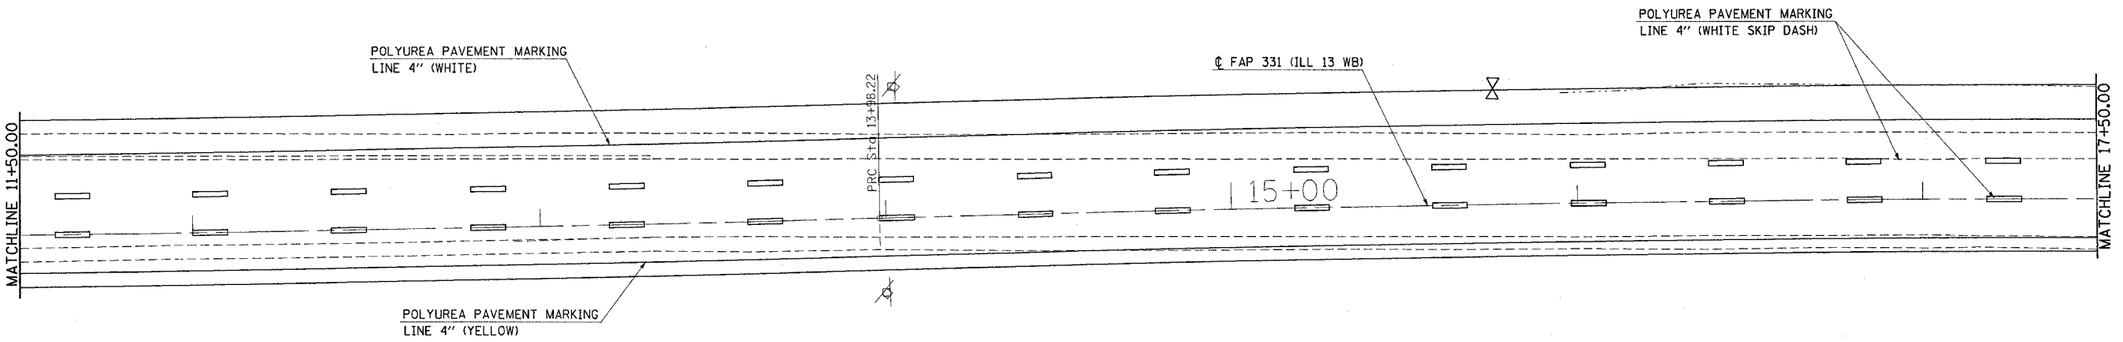

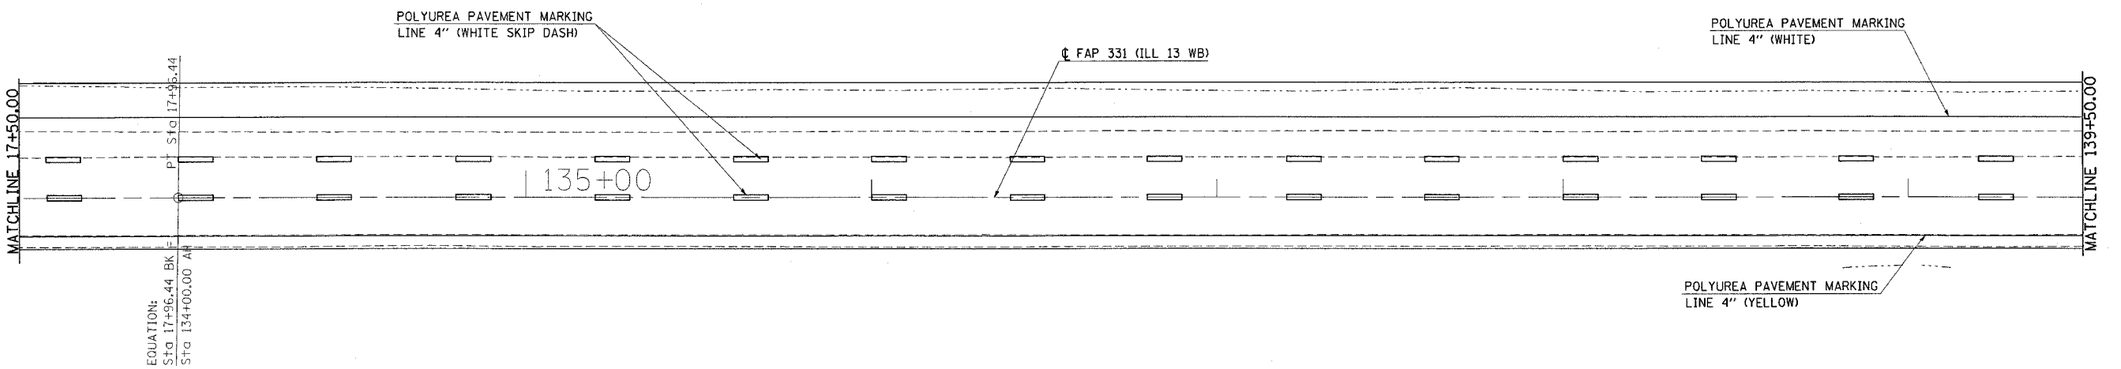

Thu Feb 19 16:13:33 2004
c:\projects\d3040303\d3040303plan32 LV=2-55,57-63
DMS_D3040303d3040303plan32.pmor=1 LV=2-6,8-10,13-15,17-19,23-32,39,41-51
DMS_D3040303d3040303plan32.pmor=2 LV=2-6,8-10,13-15,17-19,23-32,39,41-51
DMS_D3040303d3040303plan32.pmor=3 LV=2-6,8-10,13-15,17-19,23-32,39,41-51

PAVEMENT MARKINGS – ILLINOIS 13/GIANT CITY