F. A. RTE.	SECTION	COUNTY	TOTAL SHEETS	SHEET NO
24	*	JOHNSON	150	85
STA.		TO STA.		
FED. ROAD DIST. NO.	ILLINOIS	FED. AID PROJECT		

* (44-5,6)RS, BSMART FY04-3
98836

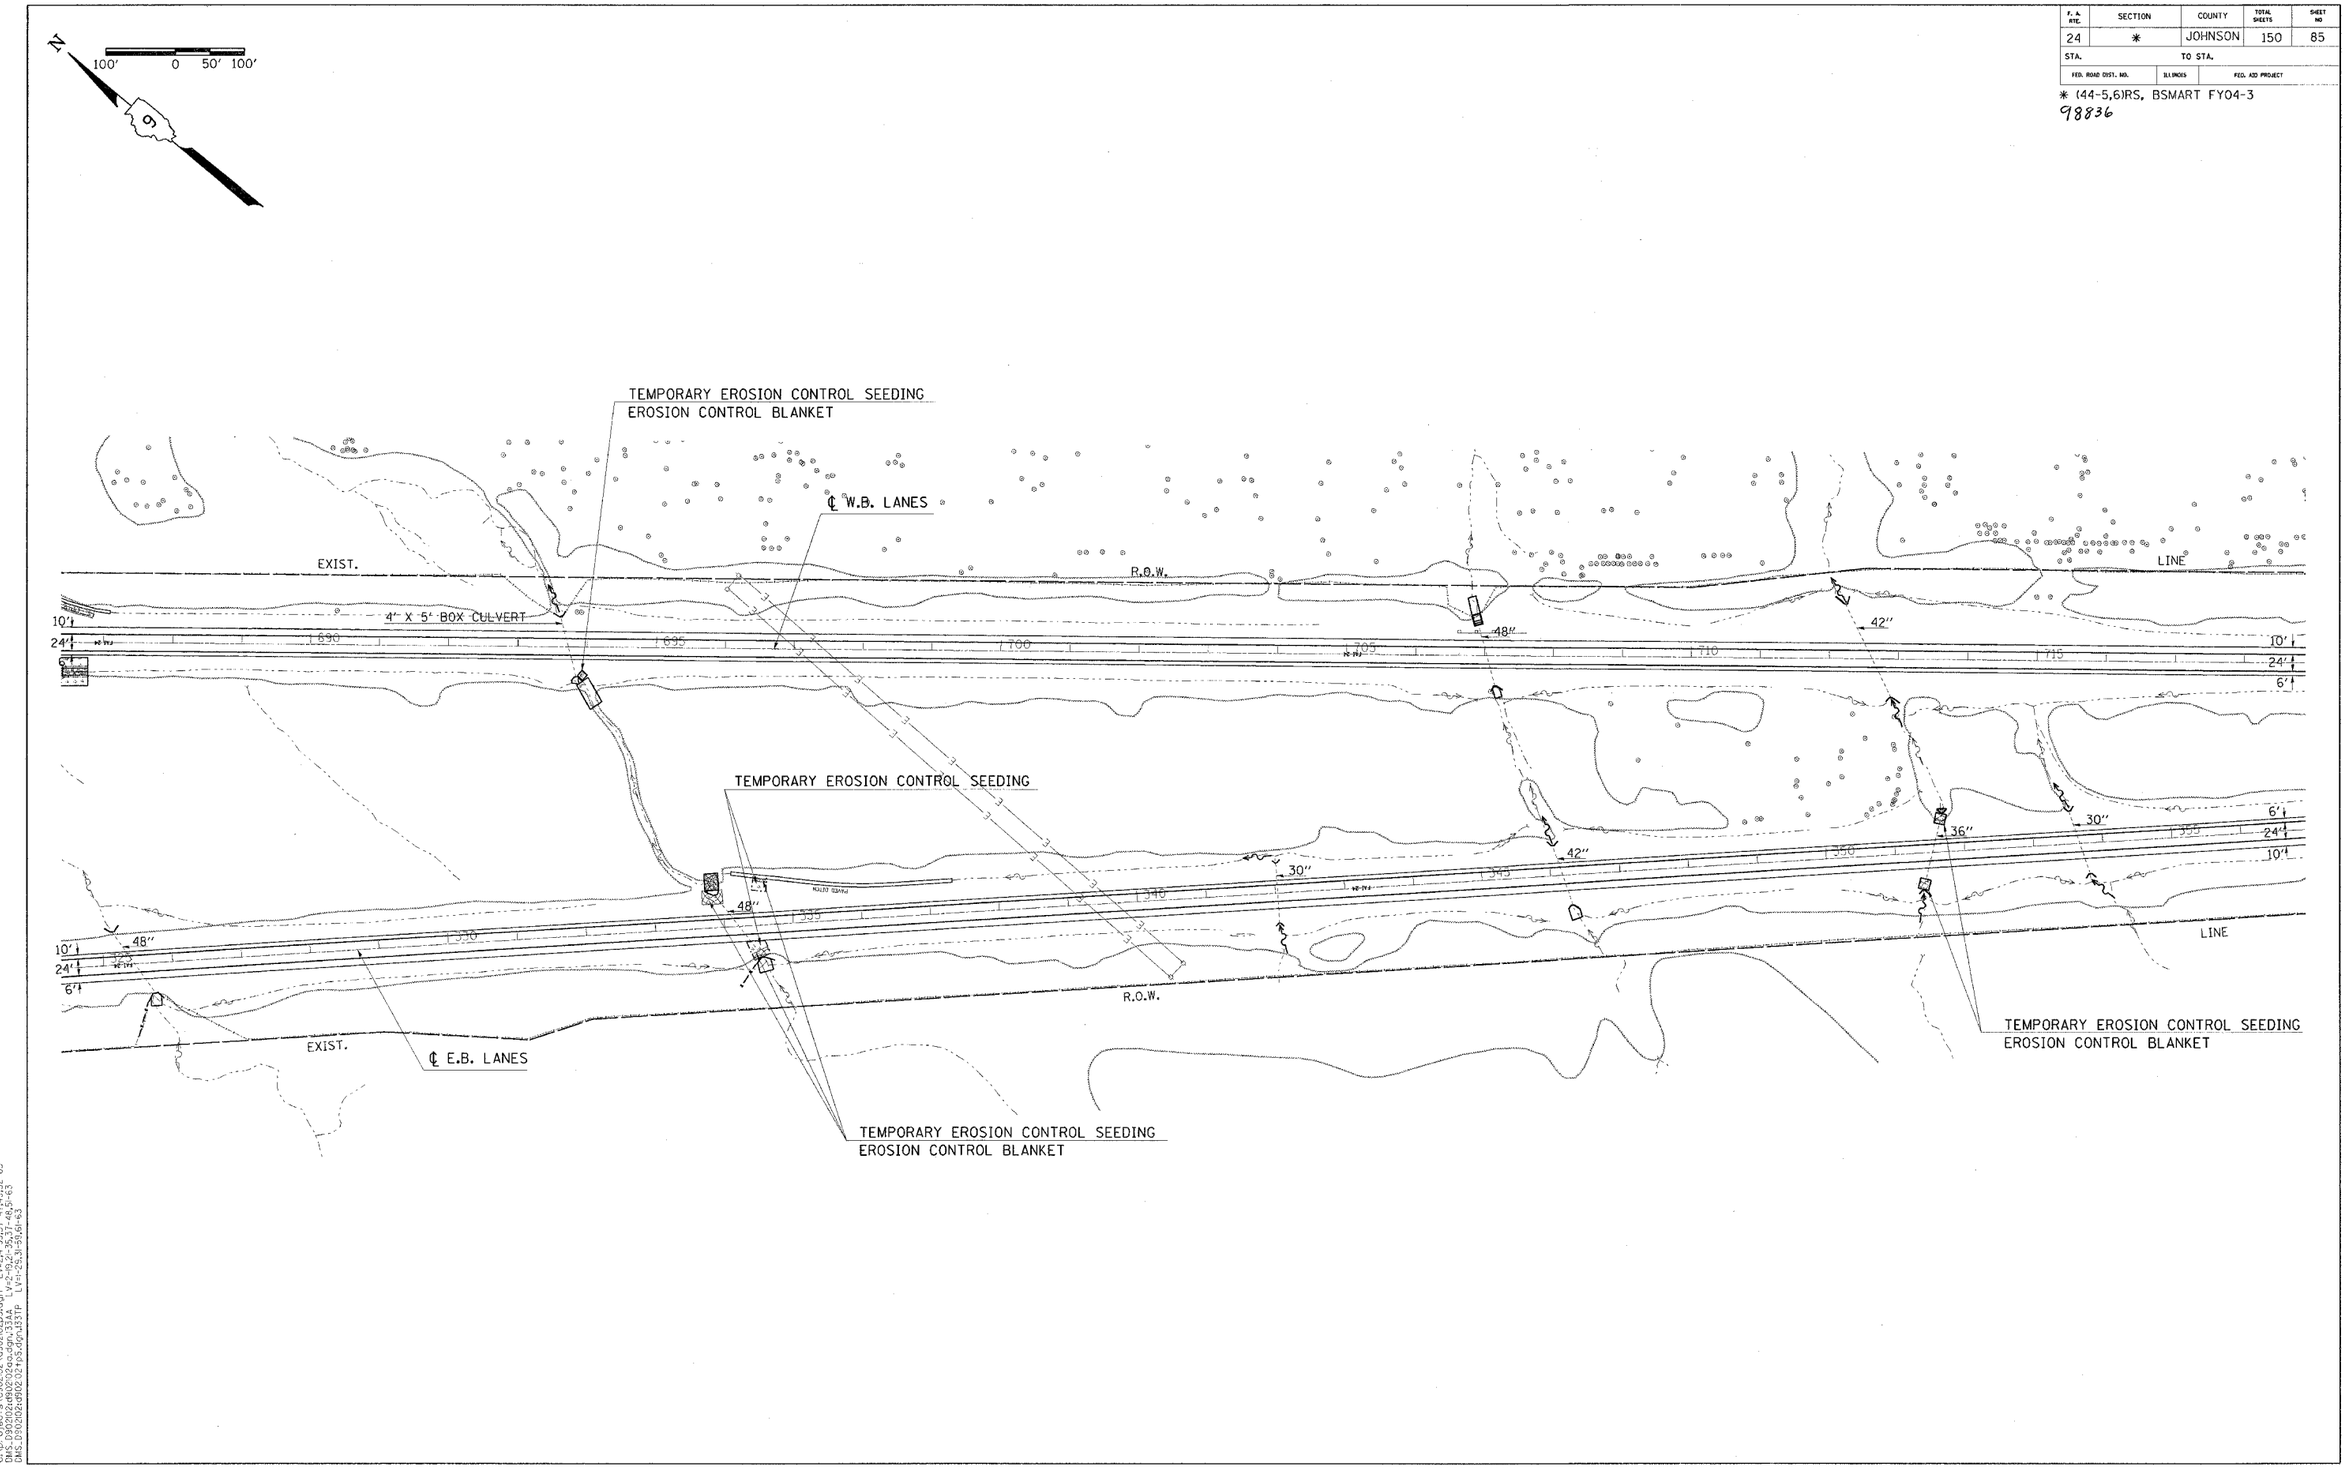

TEMPORARY EROSION CONTROL STA. 325+00 TO STA. 356+00 (EB)

TEMPORARY EROSION CONTROL STA. 687+00 TO STA. 718+00 (WB)