FAI ROUTE	SECTION	COUNTY	TOTAL SHEETS	SHEET NO
70	•	MADISON	420	46

STA. 468+00 TO STA. 482+50

CONTRACT NO.: 76709

• 60-10K-1, 60-10HB

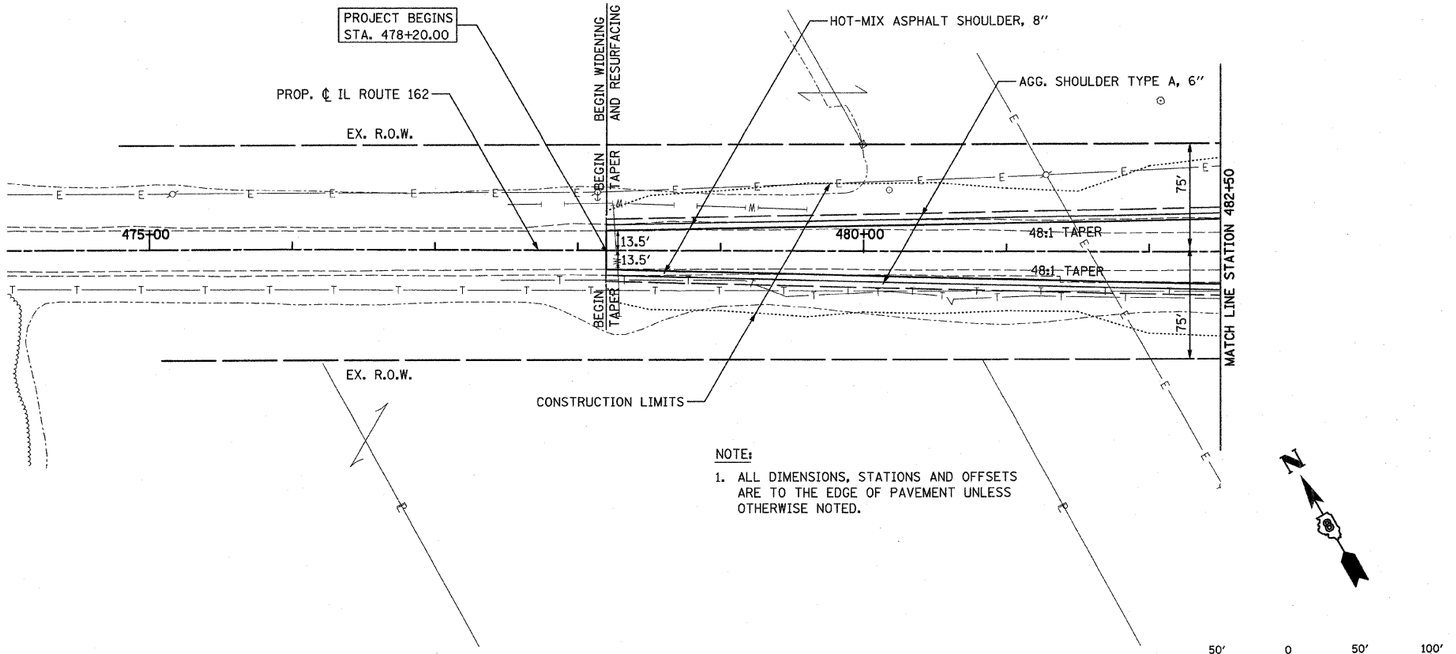

PLAN

NOTE BOOK NO.____

SURVEYED
PLOTTED
ALIGNMENT CHECKED
RT. OF WAY CHECKED
CADD FILE NAME

BY	DATE

PROFILE

NOTE BOOK NO.____

SURVEYED
PLOTTED
GRADES CHECKED
B.M. NOTED
STRUCTURE NOTATNS CHKD

BY	DATE

585 580 575 570 565 560 555

EX. ELEV.
PR. ELEV.

569.18 569.02 568.90 568.85 568.87 568.87 568.84 568.78 568.70 568.65 568.76 568.91 568.84 568.68 568.46 568.36 568.36

475+00 476+00 477+00 478+00 479+00 480+00 481+00 482+00

PROJECT BEGINS
STA. 478+20.00

EXIST. PGL

MATCH LINE STATION 482+50

PROPOSED PLAN & PROFILE - 1
IL ROUTE 162

DGN-SPEC
*REF- 236cpr01.dgn
*REF- 236cpr02.dgn
*REF- 236c401.dgn
*REF- 236cv001.dgn
*REF- 236ch201.dgn
*REF- 236cccc01.dgn

PLOT DATE: *DATE-TIME*