RTE. NO.	SECTION	COUNTY	TOTAL SHEETS	SHEET NO.
CH 20	06-00275-00-PV	LaSALLE	218	58
STA. 11+00		TO STA. 15+00		
FED. ROAD DIST. NO. 3	ILLINOIS	FED. AID PROJECT		

CONTRACT NO. 87352

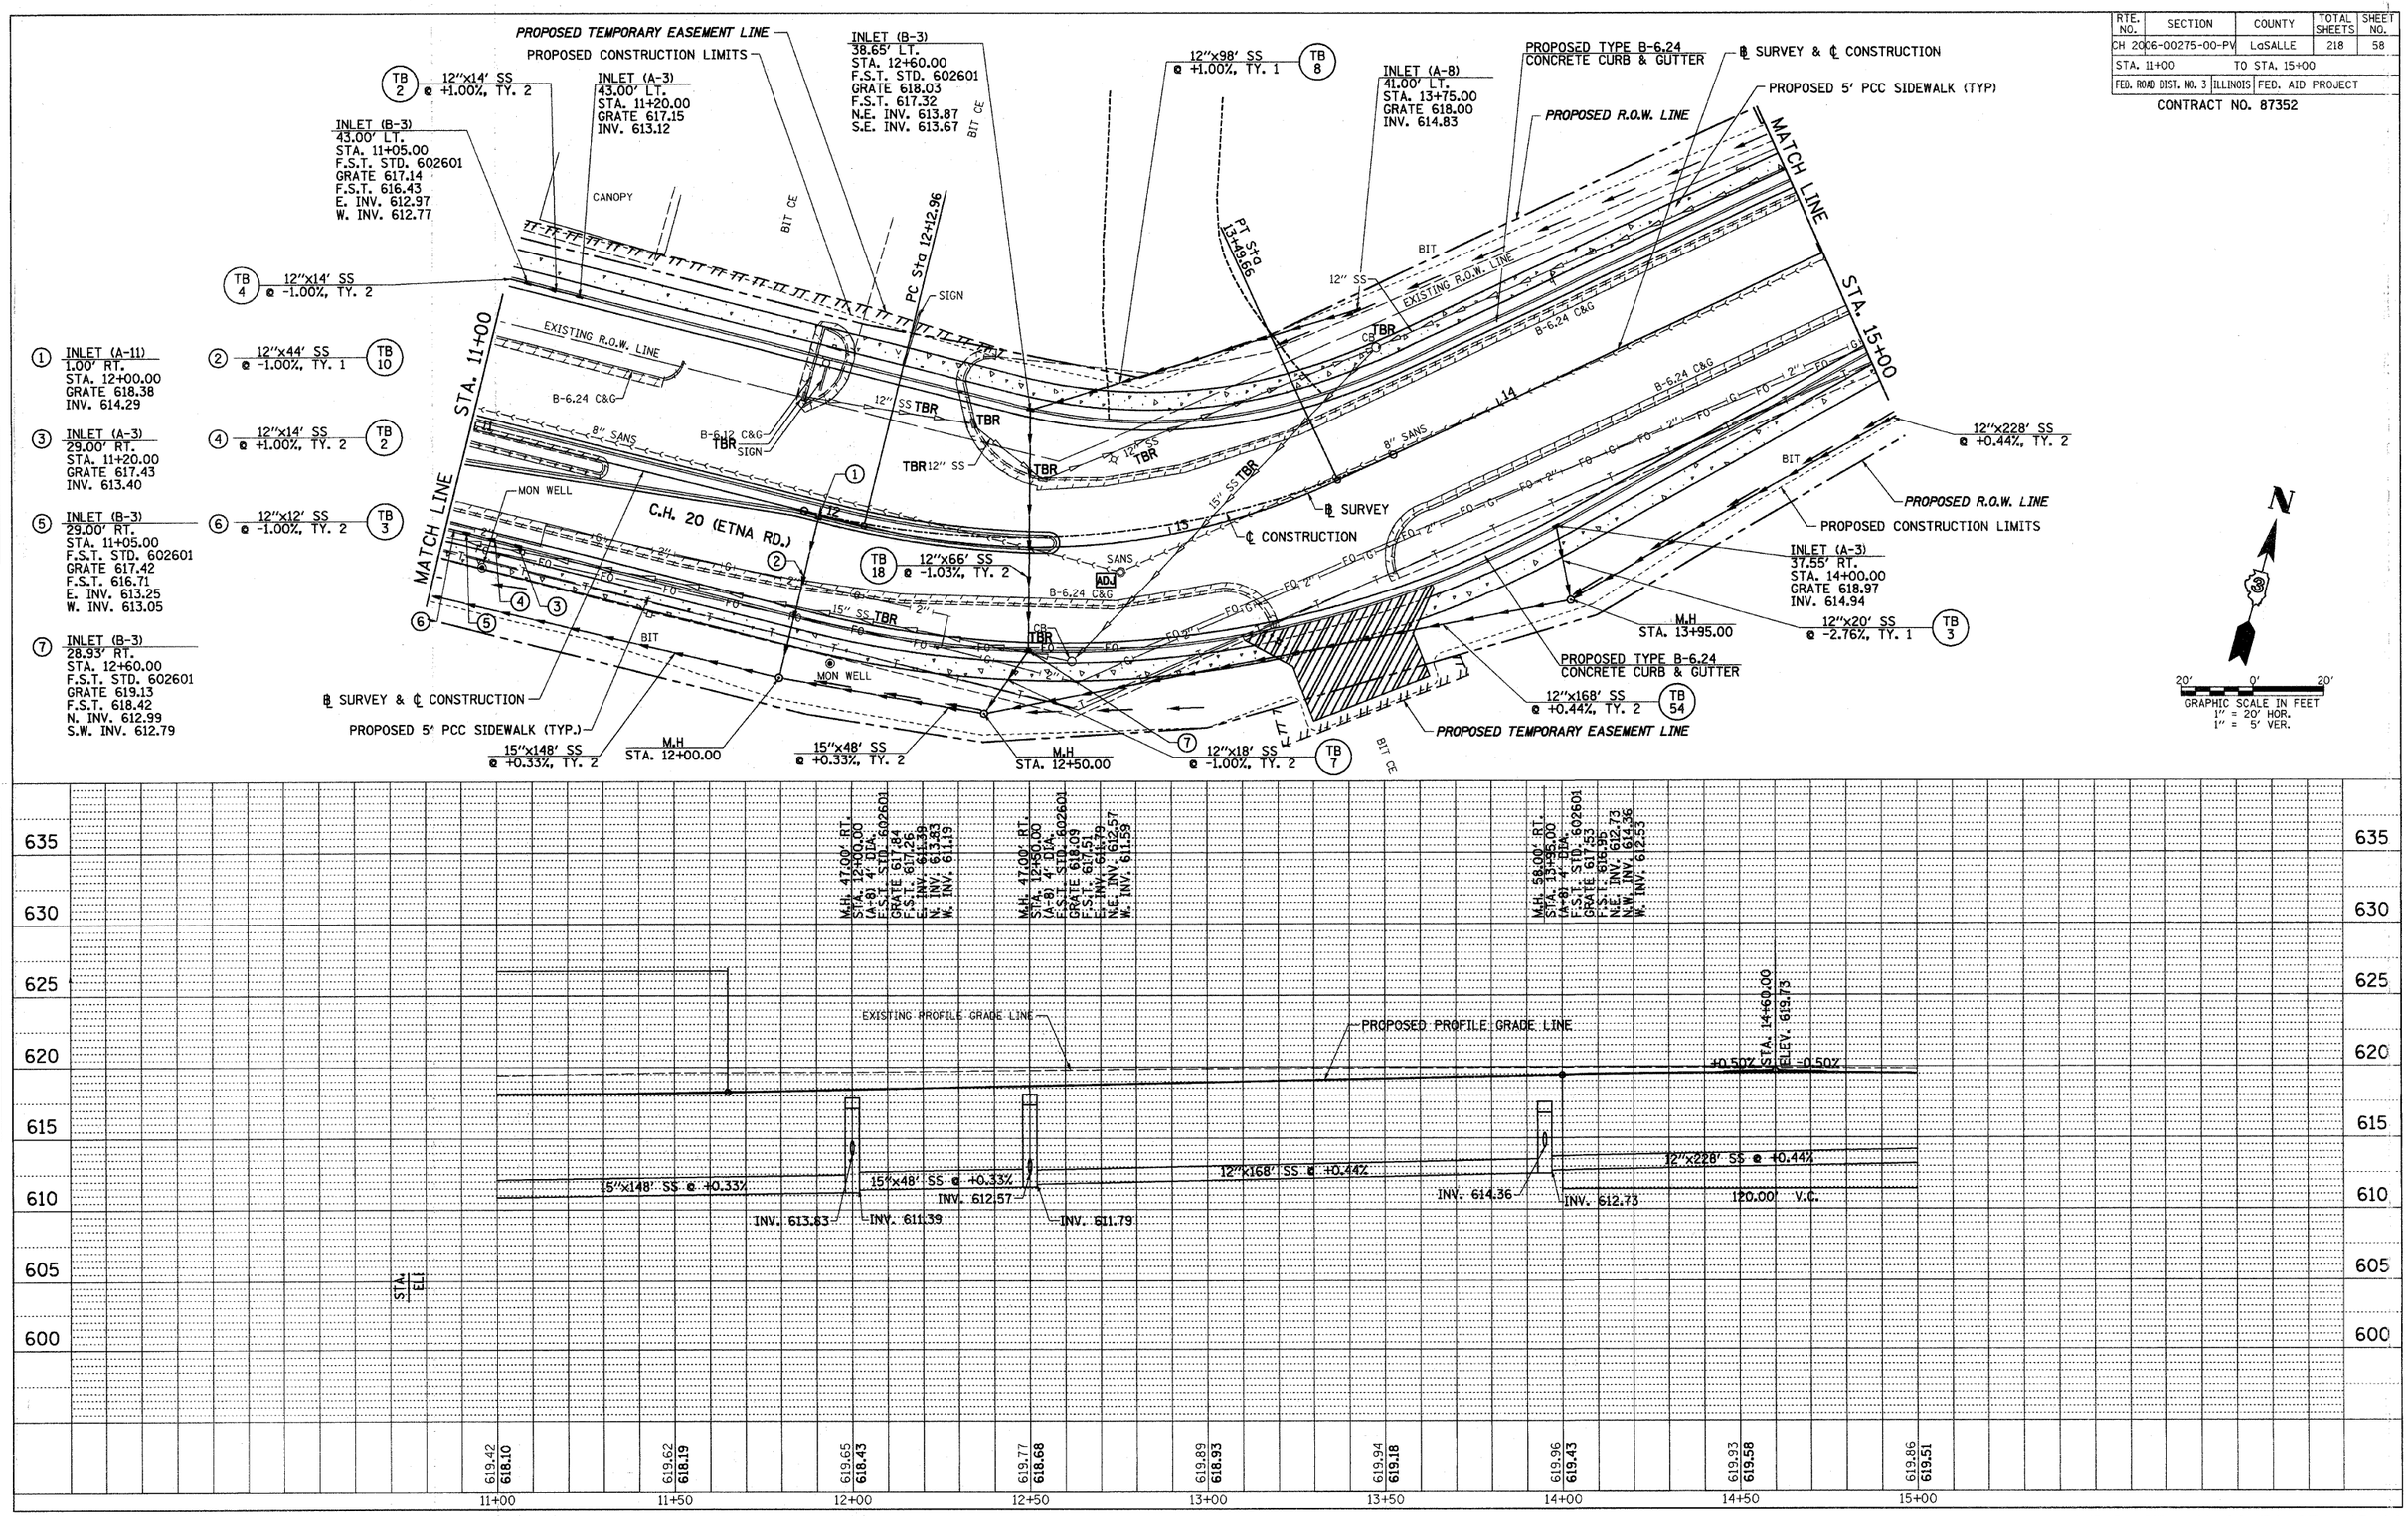

① INLET (A-11) 1.00' RT. STA. 12+00.00 GRATE 618.38 INV. 614.29

② 12"x44' SS @ -1.00%, TY. 1 TB 10

③ INLET (A-3) 29.00' RT. STA. 11+20.00 GRATE 617.43 INV. 613.40

④ 12"x14' SS @ +1.00%, TY. 2 TB 2

⑤ INLET (B-3) 29.00' RT. STA. 11+05.00 F.S.T. STD. 602601 GRATE 617.42 F.S.T. 616.71 E. INV. 613.25 W. INV. 613.05

⑥ 12"x12' SS @ -1.00%, TY. 2 TB 3

⑦ INLET (B-3) 28.93' RT. STA. 12+60.00 F.S.T. STD. 602601 GRATE 619.13 F.S.T. 618.42 N. INV. 612.99 S.W. INV. 612.79

PLAN: SURVEYED / PLOTTED / ALIGNMENT CHECKED / RT. OF WAY CHECKED / CADD FILE NAME / NOTE BOOK NO. / BY / DATE

PROFILE: SURVEYED / PLOTTED / GRADES CHECKED / B.M. NOTED / STRUCTURE NOTAT'NS CHKD / NOTE BOOK NO. / BY / DATE

2389D001

C.H. 20 (ETNA RD.), DRAINAGE PLAN & PROFILE, STA. 11+00 TO STA. 15+00