RTE. NO.	SECTION	COUNTY	TOTAL SHEETS	SHEET NO.
CH 2006-00275-00-PV		LaSALLE	218	91
STA. 9+50		TO STA. 21+00		
FED. ROAD DIST. NO. 3	ILLINOIS	FED. AID PROJECT		

CONTRACT NO. 87352

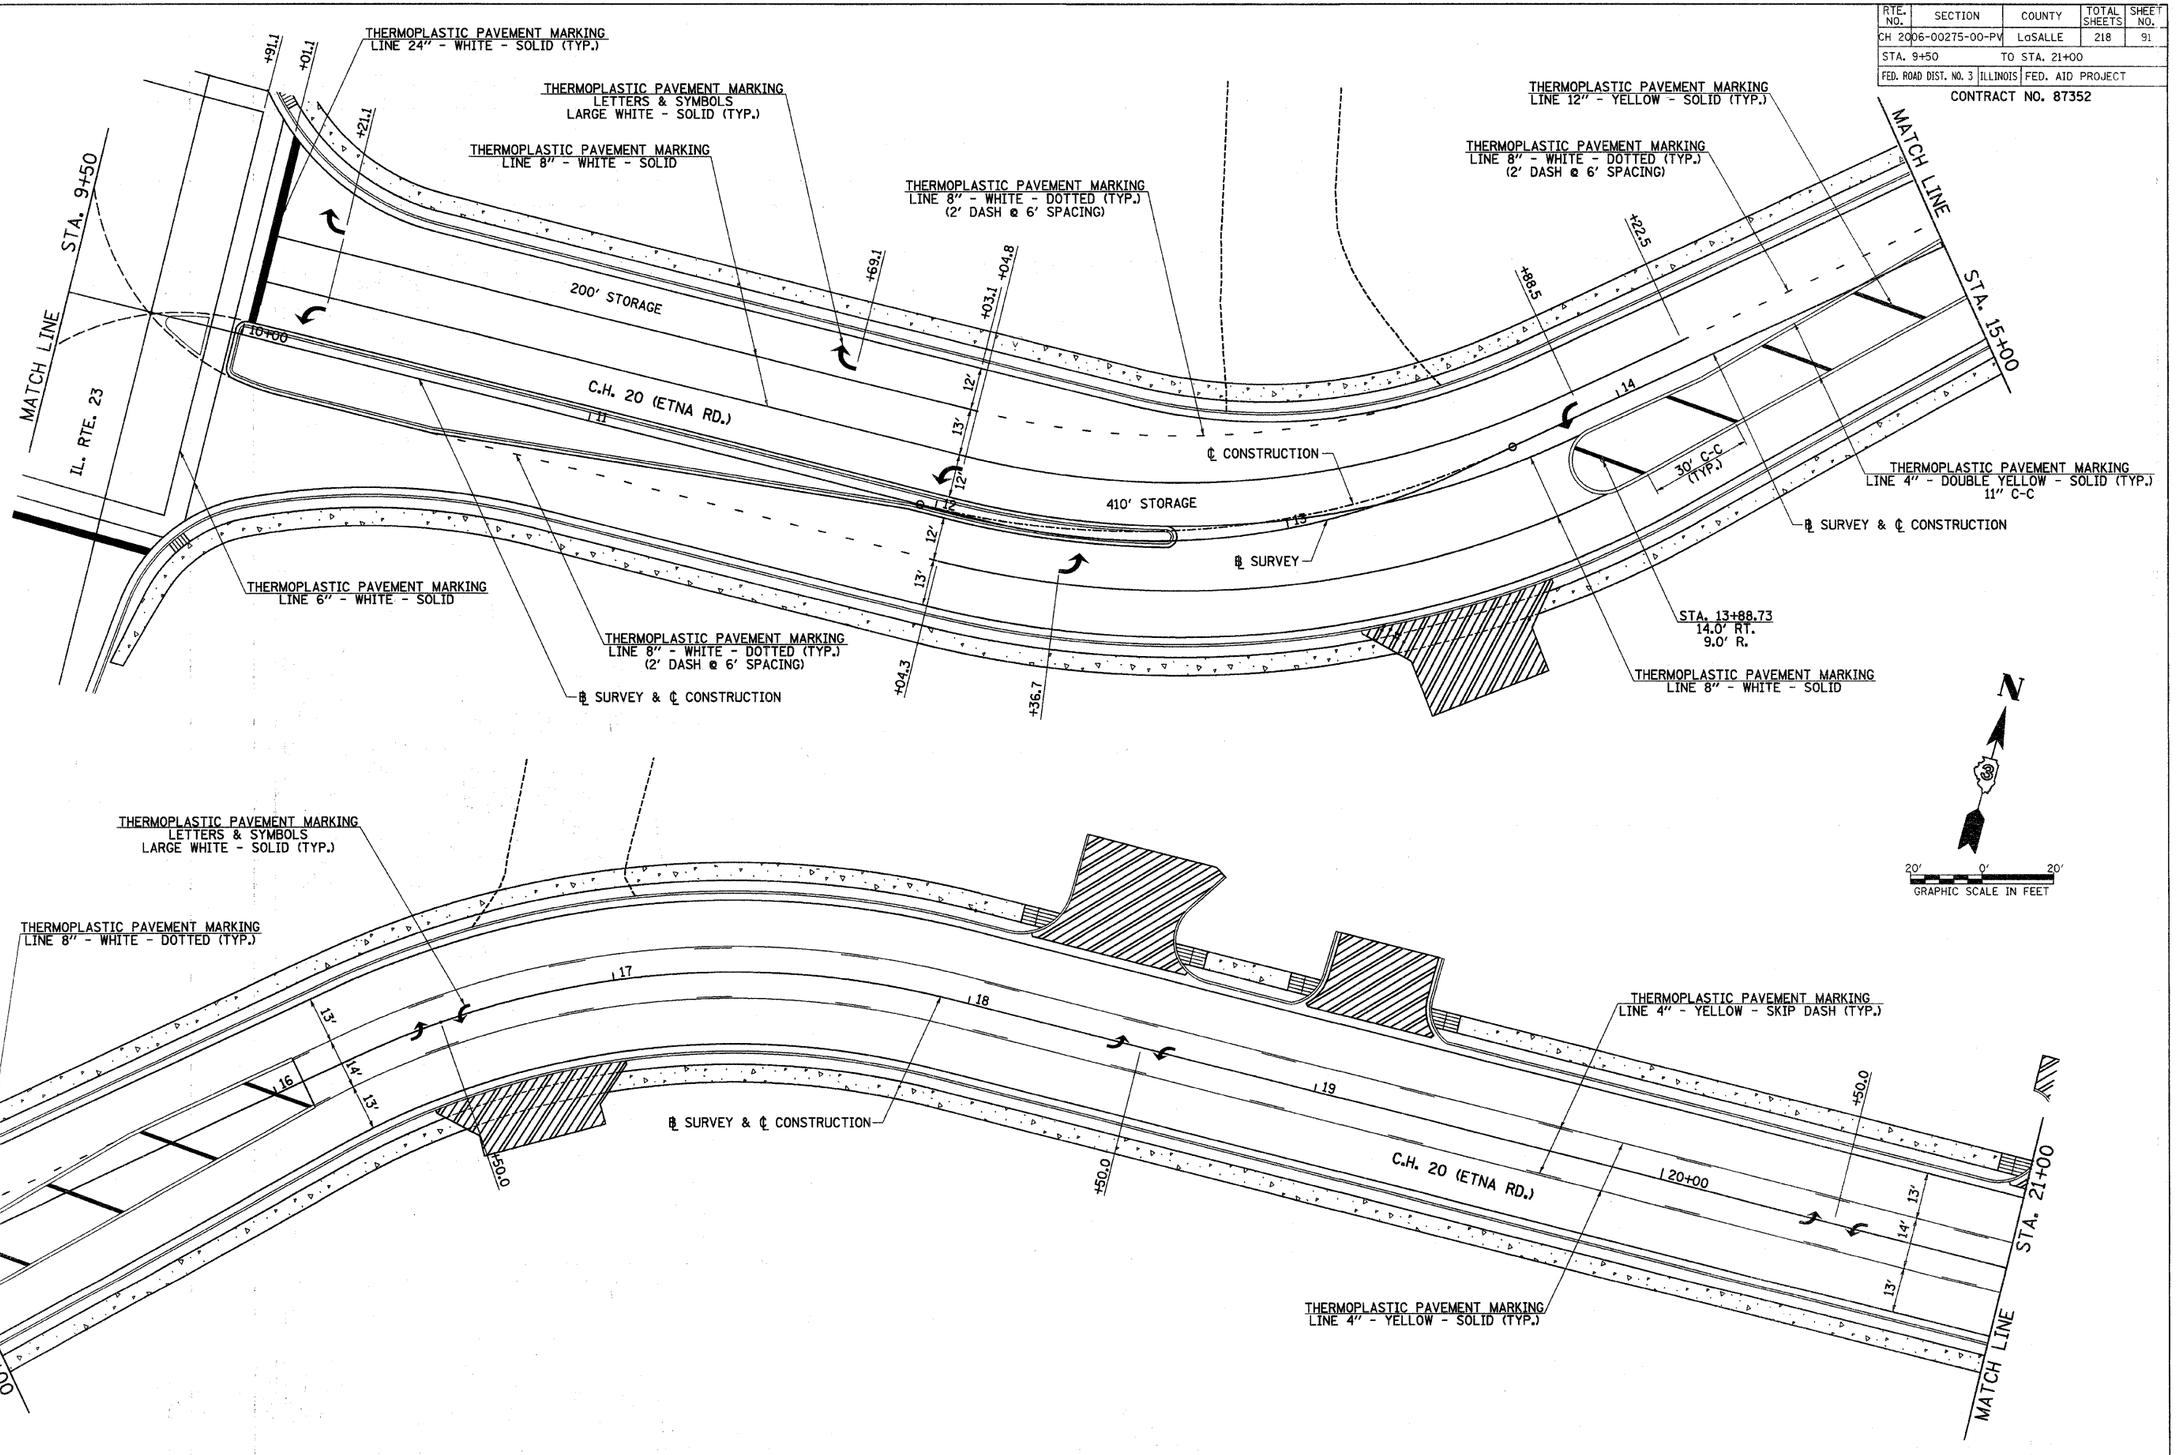

2389M001

C.H. 20 (ETNA RD.), PAVEMENT MARKING PLAN, STA. 9+50 TO STA. 21+00