CONTRACT NO. 66399

FAU	SECTION	COUNTY	TOTAL SHEETS	SHEET NO.
2503	(35)BR-2	KENDALL	129	90
STA. 13+50.00		TO STA. 13+50.00		
FED. ROAD DIST. NO.	ILLINOIS	FED. AID PROJECT		

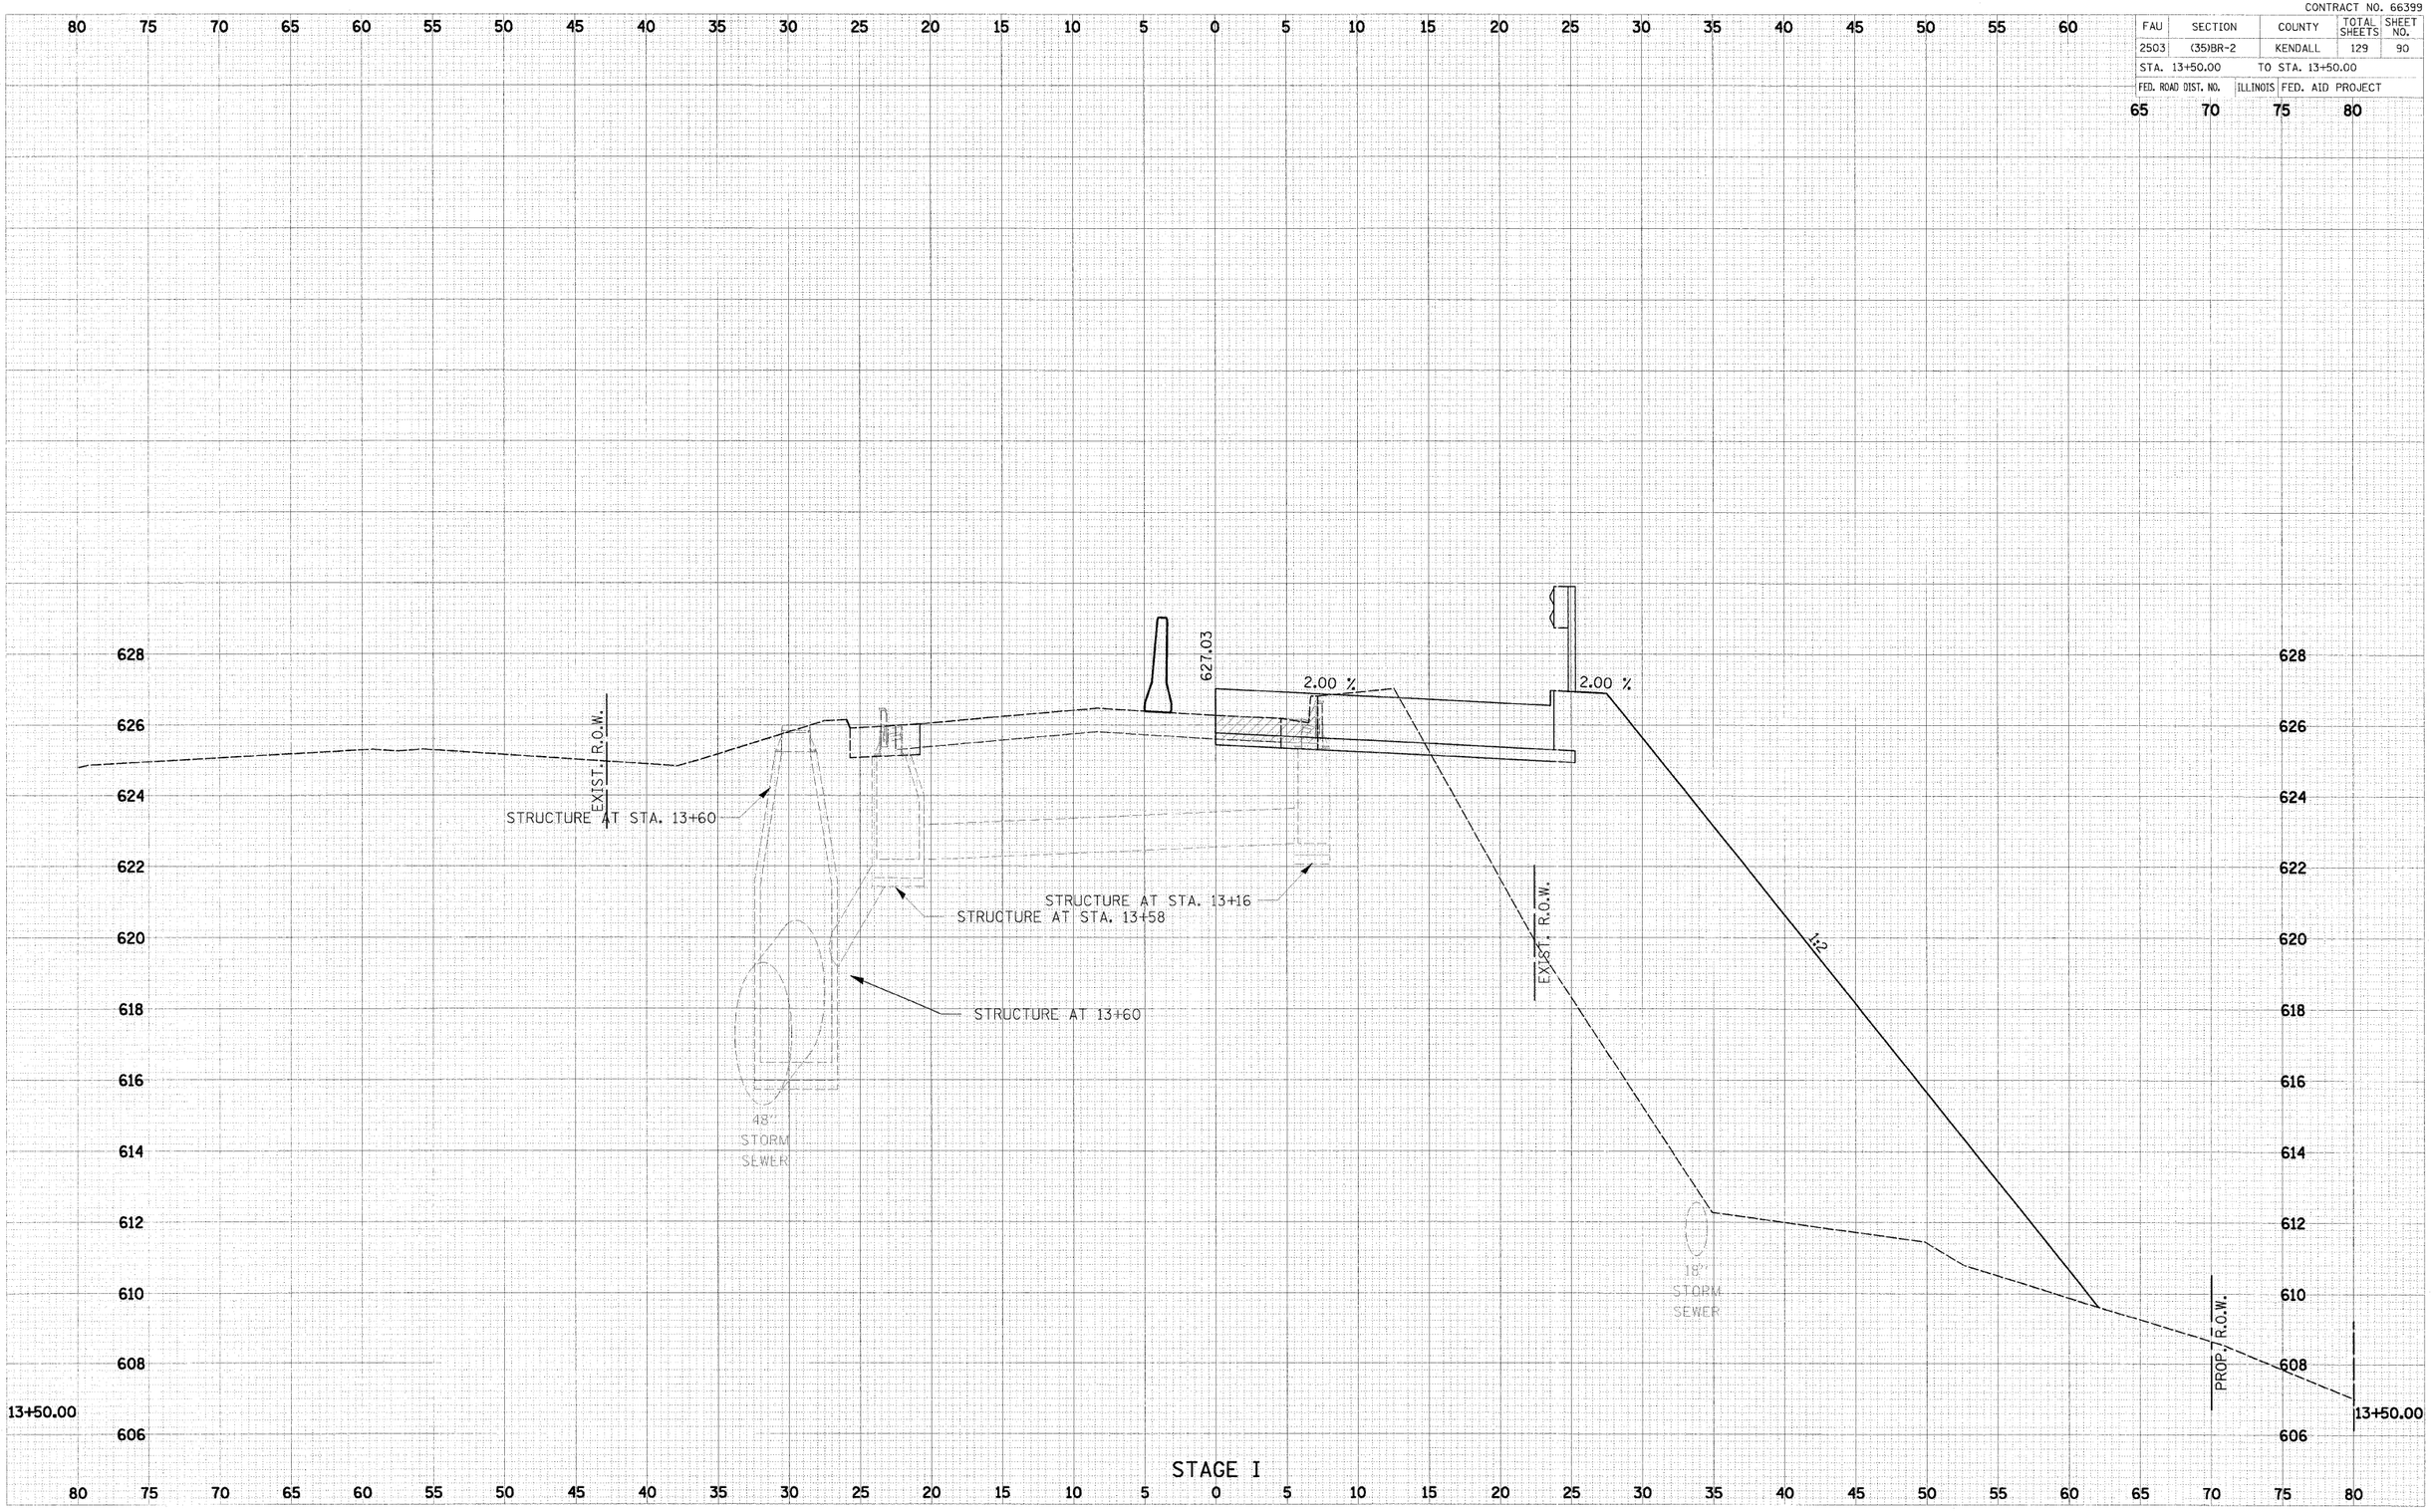

PLOT DATE = 1/31/2008
FILE NAME = P:\12\12868029\cad\Phase II\868029-sht-xs-stage1.dgn
PLOT SCALE = 5.0000 ' / IN.
USER NAME = #452894

868029-sht-xs-stage1.dgn 1/31/2008 2:33:26 PM