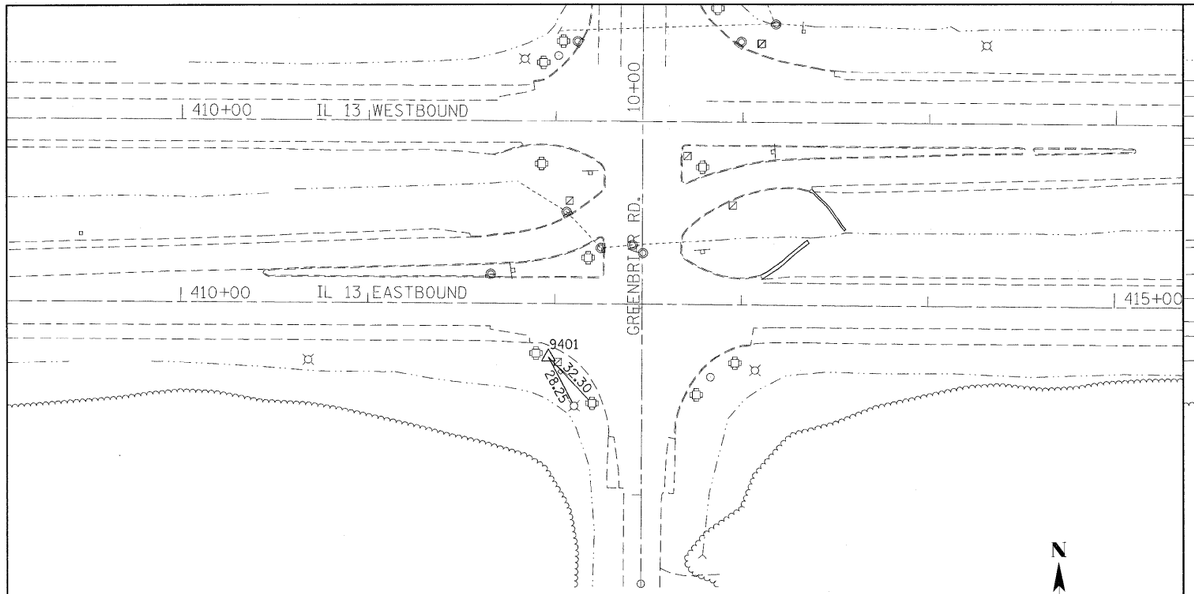

HORIZONTAL CONTROL POINT 9401
N 393451.0950 E 763734.5350
IL 13 (WESTBOUND) STA. 411+96.65 126.1288 RT
IL 13 (EASTBOUND) STA. 411+96.92 28.3040 RT
ELEVATION=427.1790

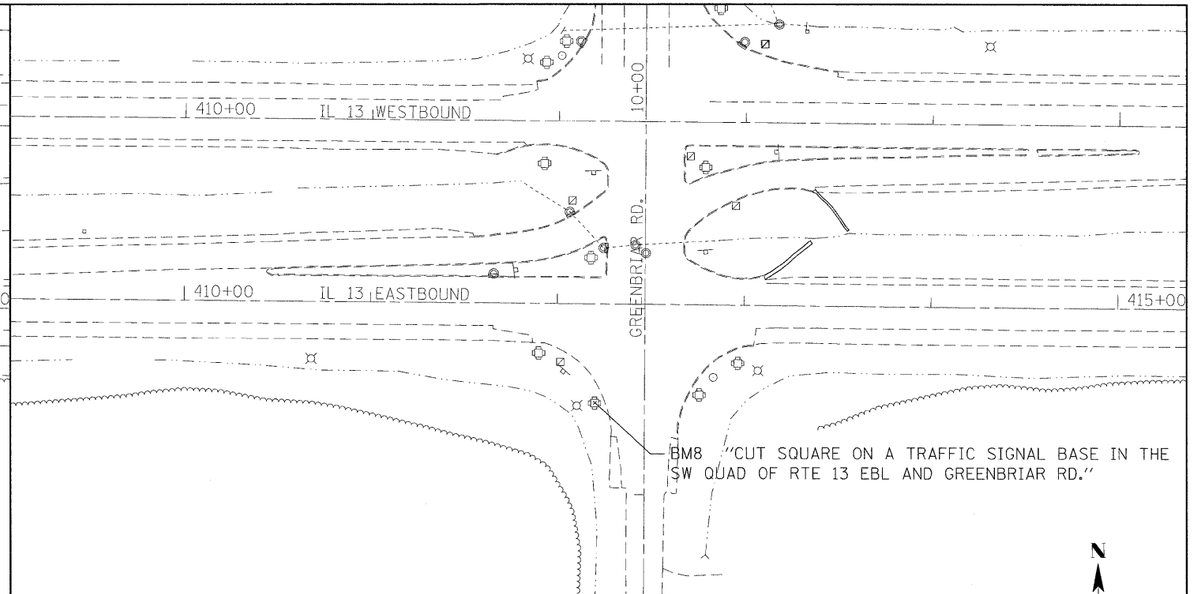

VERTICAL CONTROL POINT BM8
ELEVATION=427.058

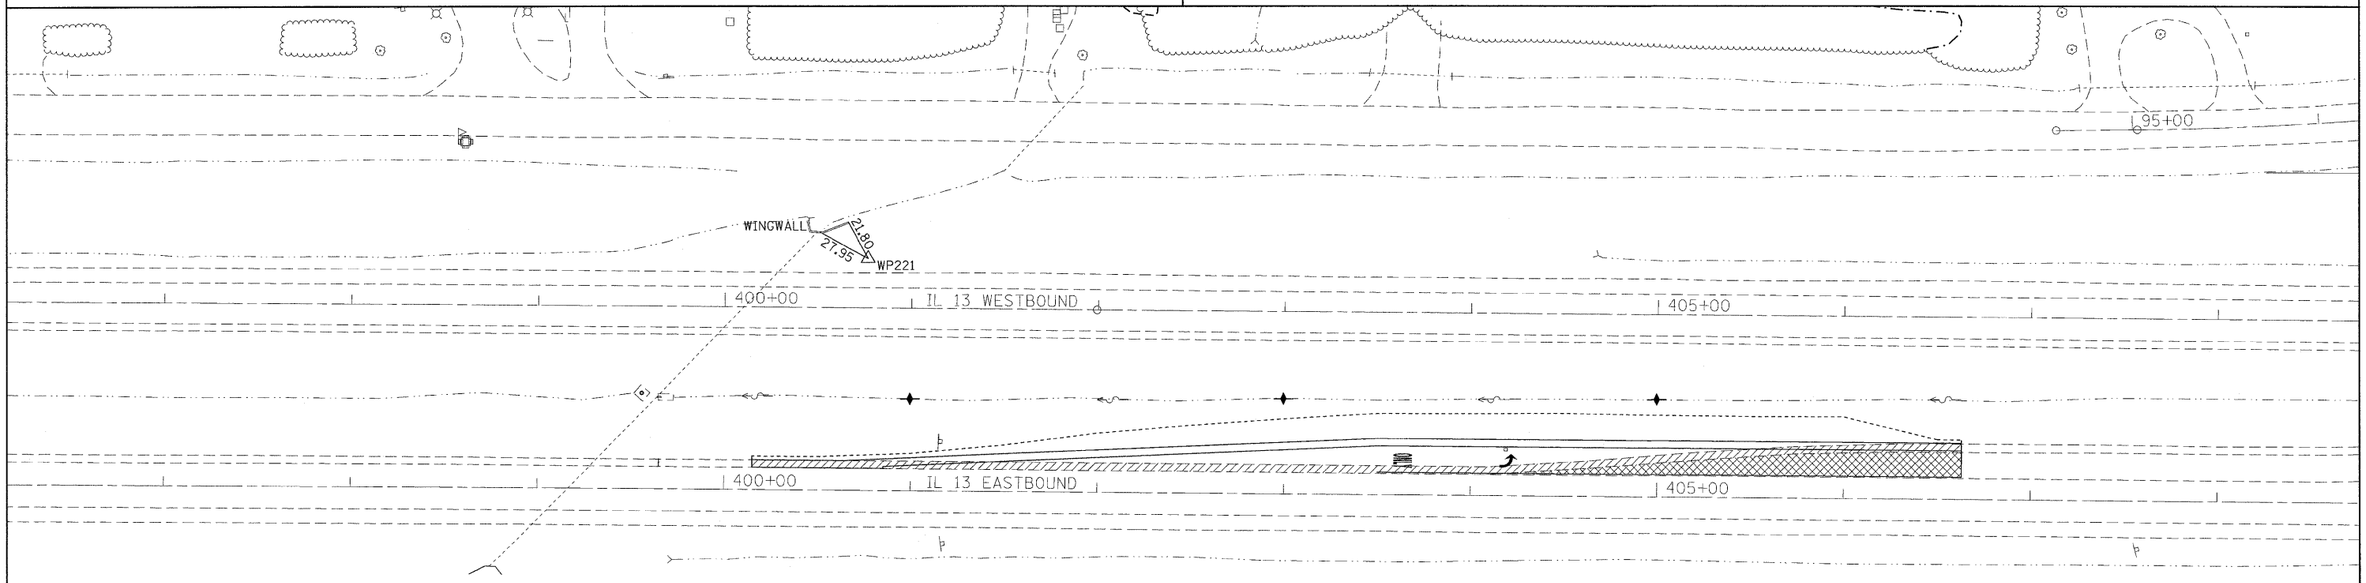

GRAPHIC SCALE
50 0 50 100 150 200 250
FEET
ALL DETAILS THIS SHEET

HORIZONTAL CONTROL POINT WP221
N 393613.1939 E 762615.6100
IL 13 (WESTBOUND) STA. 400+76.41 26.6564 LT
IL 13 (EASTBOUND) STA. 400+76.64 124.1473 LT.
ELEVATION=424.6300

FILE NAME = c:\projects\78047\78047-sht-pln.dgn	USER NAME = poesl	DESIGNED -	REVISED -
		DRAWN -	REVISED -
	PLOT SCALE = 40.0200 ' / IN.	CHECKED -	REVISED -
	PLOT DATE = 1/29/2008	DATE -	REVISED -

STATE OF ILLINOIS
DEPARTMENT OF TRANSPORTATION

TIE POINT SHEET

SCALE: | SHEET NO. OF SHEETS | STA. | TO STA.

F.A. RTE.	SECTION	COUNTY	TOTAL SHEETS	SHEET NO.
331	(1-4)N-2	WILLIAMSON	13	7
		CONTRACT NO. 78047		
FED. ROAD DIST. NO.	ILLINOIS	FED. AID PROJECT		