COLES COUNTY
SEC: 00-00127-00-WR CONTRACT # 95457
C.H. 18 / FAS 642
TOTAL SHEETS 91 SHEET # 28

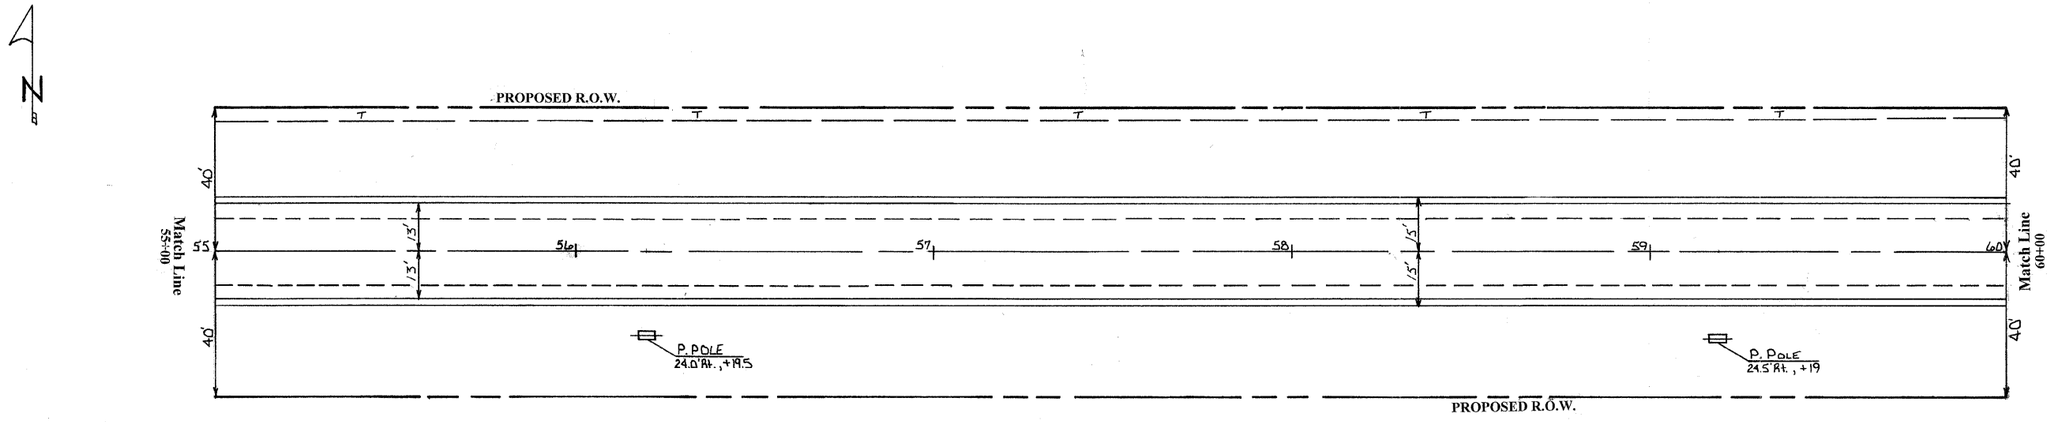

PORTLAND CEMENT CONCRETE OVERLAY 5 ½
9.5' LT. TO 9.5' RT., 55 + 00 TO 60 + 00
PAGE TOTAL 1055.6 SQ YD

PORTLAND CEMENT CONCRETE PAVEMENT ½ (WIDENING)
9.5' LT. TO 13' LT., 55 + 00 TO 60 + 00
9.5' RT. TO 13' RT., 55 + 00 TO 60 + 00
PAGE TOTAL 388.9 SQ YD
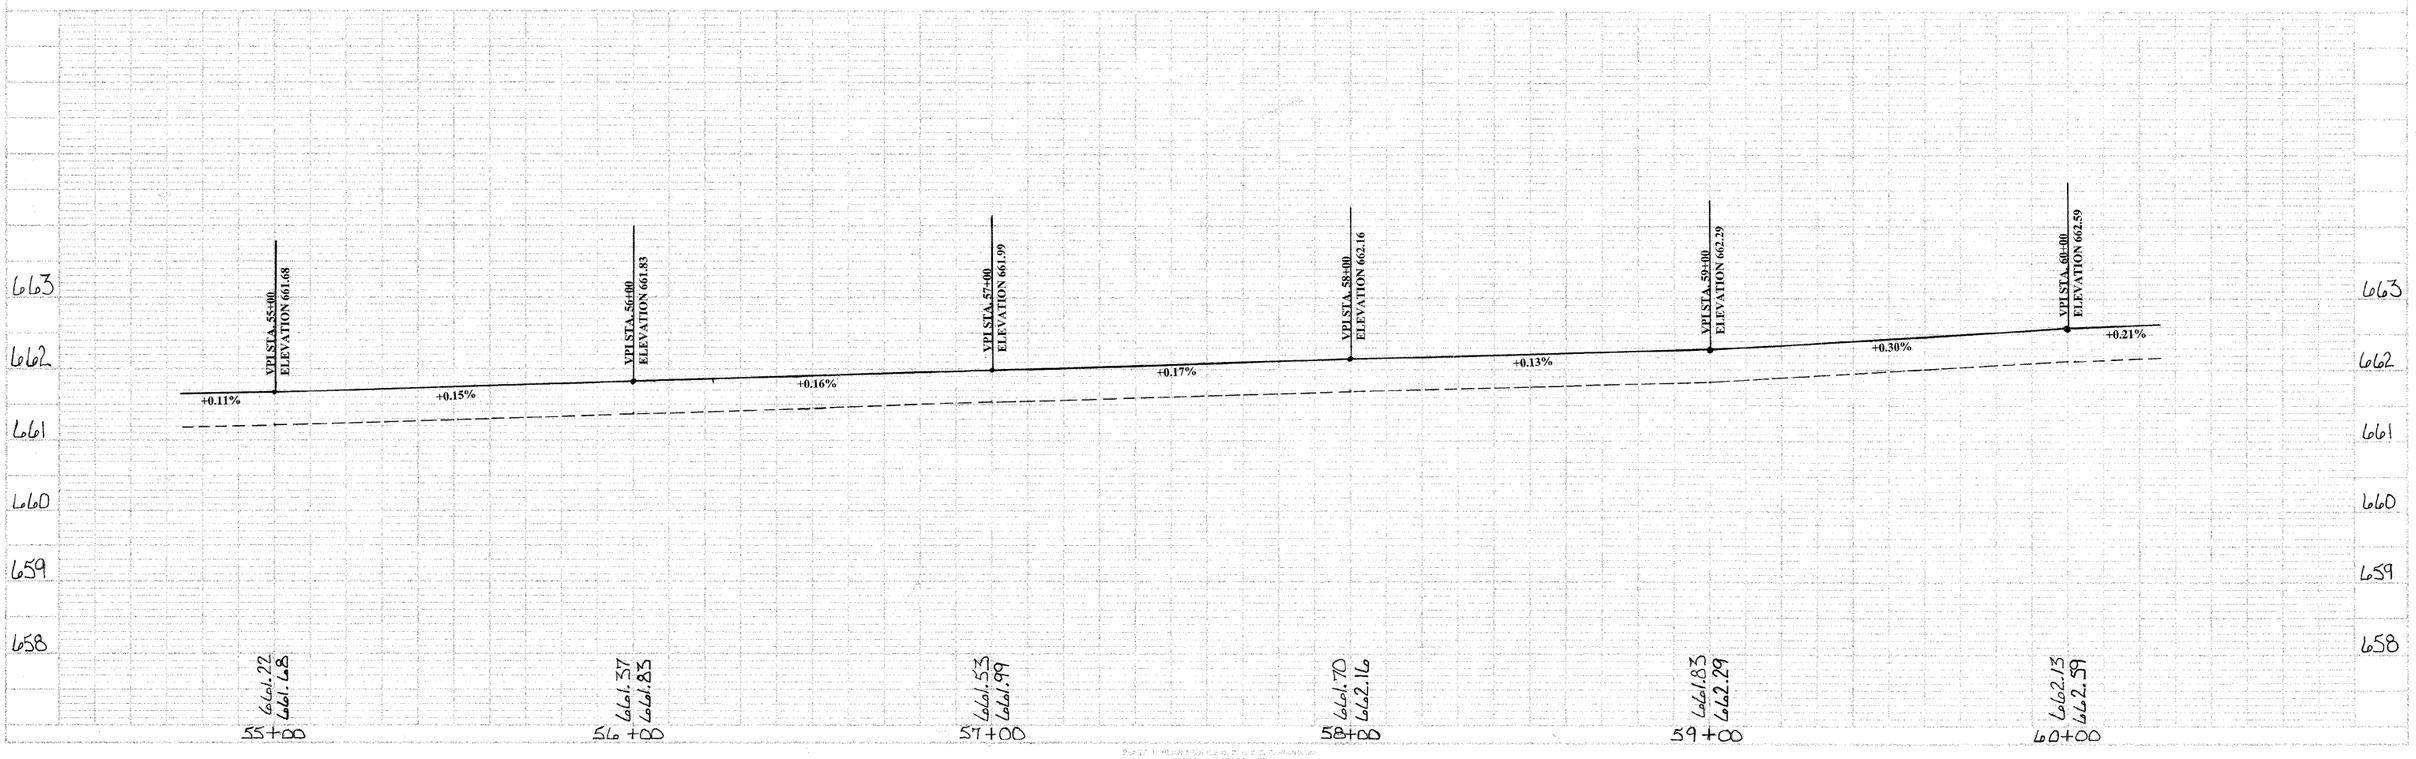
AGGREGATE SHOULDERS, TYPE B
13' LT. TO 15' LT., 55 + 00 TO 60 + 00
13' RT. TO 15' RT., 55 + 00 TO 60 + 00
PAGE TOTAL 76 TON