COLES COUNTY
SEC: 00-00127-00-WR CONTRACT # 95457
C.H. 18 / FAS 642
TOTAL SHEETS 91 SHEET # 34

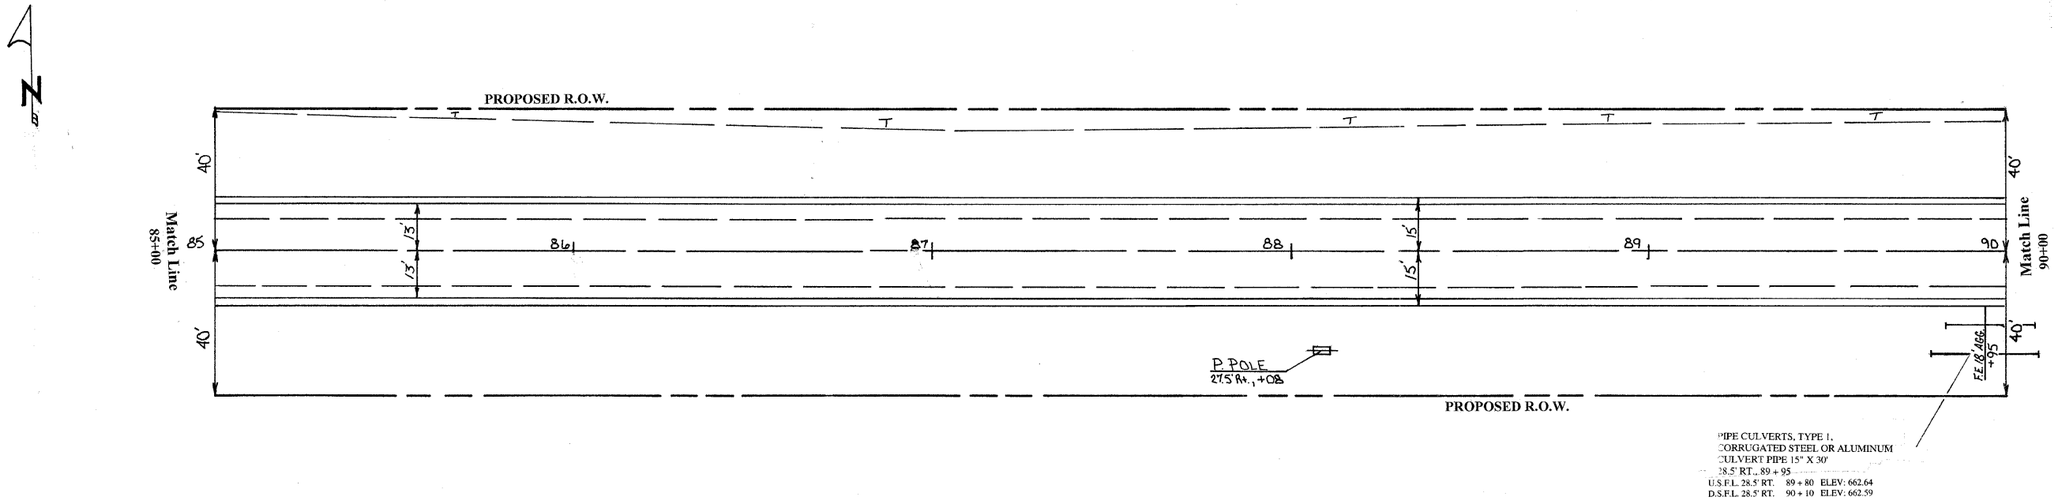

REMOVE EXISTING CULVERTS
RT. 89 + 95 1 EACH
PAGE TOTAL 1 EACH

PORTLAND CEMENT CONCRETE OVERLAY 2 ½
13' LT. TO 15' LT., 85 + 00 TO 90 + 00
PAGE TOTAL 1055.6 SQ YD

PORTLAND CEMENT CONCRETE PAVEMENT 2 (WIDENING)
9.5' LT. TO 13' LT., 85 + 00 TO 90 + 00
9.5' RT. TO 13' RT., 85 + 00 TO 90 + 00
PAGE TOTAL 388.9 SQ YD
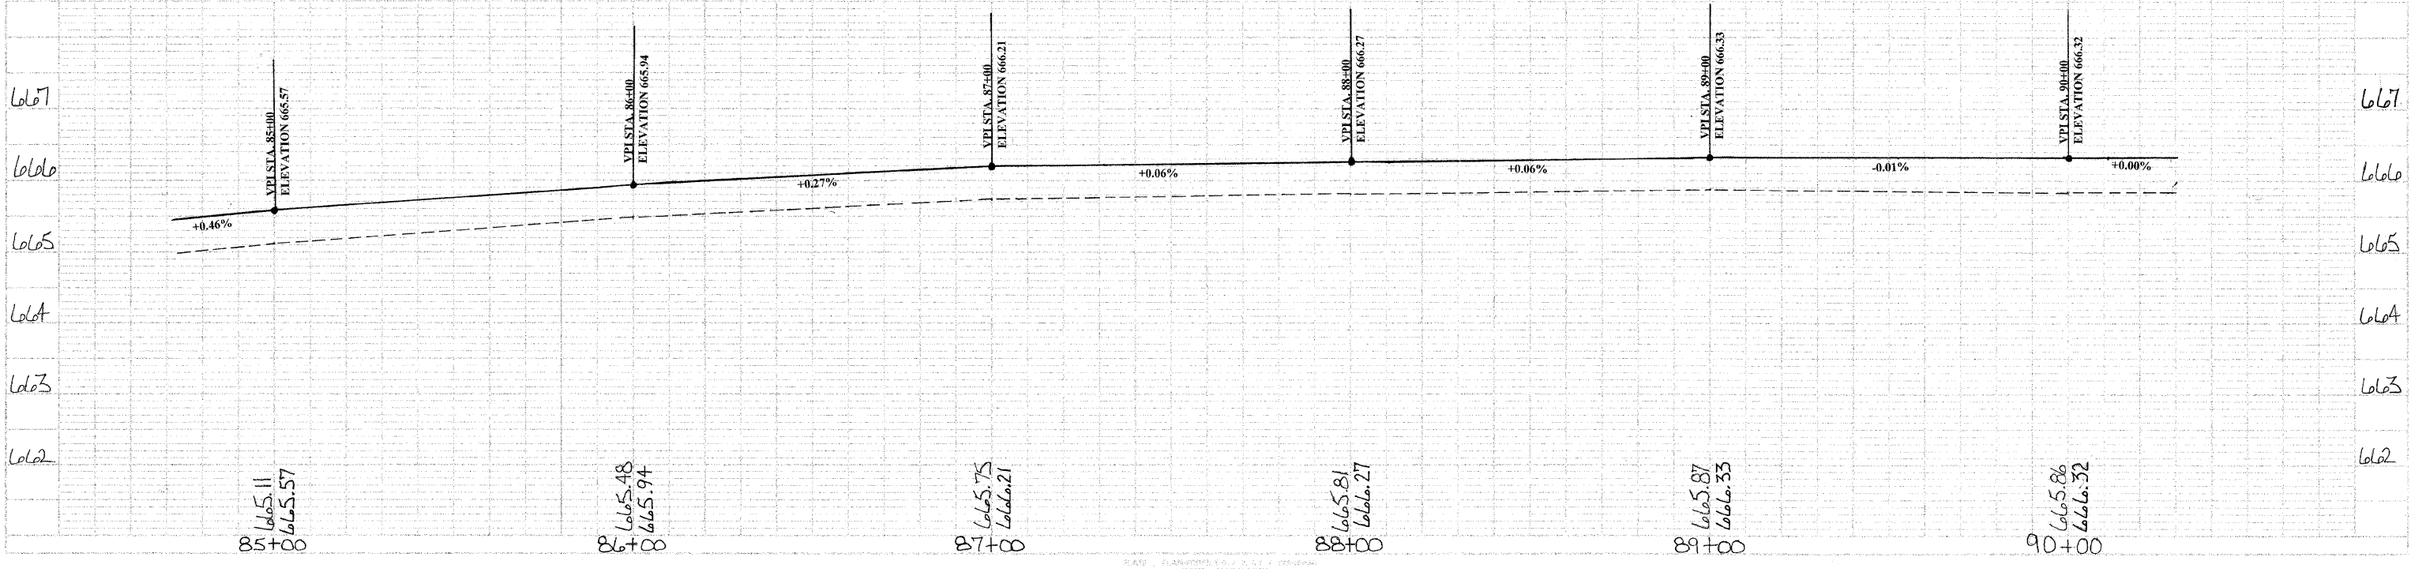
AGGREGATE SHOULDERS, TYPE B
13' LT. TO 15' LT., 85 + 00 TO 90 + 00
13' RT. TO 15' RT., 85 + 00 TO 90 + 00
PAGE TOTAL 76 TON