PORTLAND CEMENT CONCRETE OVERLAY 5½
13' LT. TO 15' LT., 90 + 00 TO 95 + 00
PAGE TOTAL 1055.6 SQ YD

PORTLAND CEMENT CONCRETE PAVEMENT 9 (WIDENING)
9.5' LT. TO 13' LT., 90 + 00 TO 95 + 00
9.5' RT. TO 13' RT., 90 + 00 TO 95 + 00
PAGE TOTAL 388.9 SQ YD

AGGREGATE SHOULDERS, TYPE B
13' LT. TO 15' LT., 90 + 00 TO 95 + 00
13' RT. TO 15' RT., 90 + 00 TO 95 + 00
PAGE TOTAL 76 TON

STONE RIPRAP, CLASS A4
36.0' LT. 93 + 72.5 ~ 36.0' LT. 93 + 86.5
8.3 SQ YD

FILTER FABRIC
36.0' LT. 93 + 72.5 ~ 36.0' LT. 93 + 86.5
8.3 SQ YD

CONCRETE RETAINING WALL REMOVAL
28.5' LT. 93 + 67 ~ 29.5' LT. 93 + 97
30 FEET

COLES COUNTY
SEC: 00-00127-00-WR CONTRACT # 95457
C.H. 18 / FAS 642
TOTAL SHEETS 91 SHEET # 35

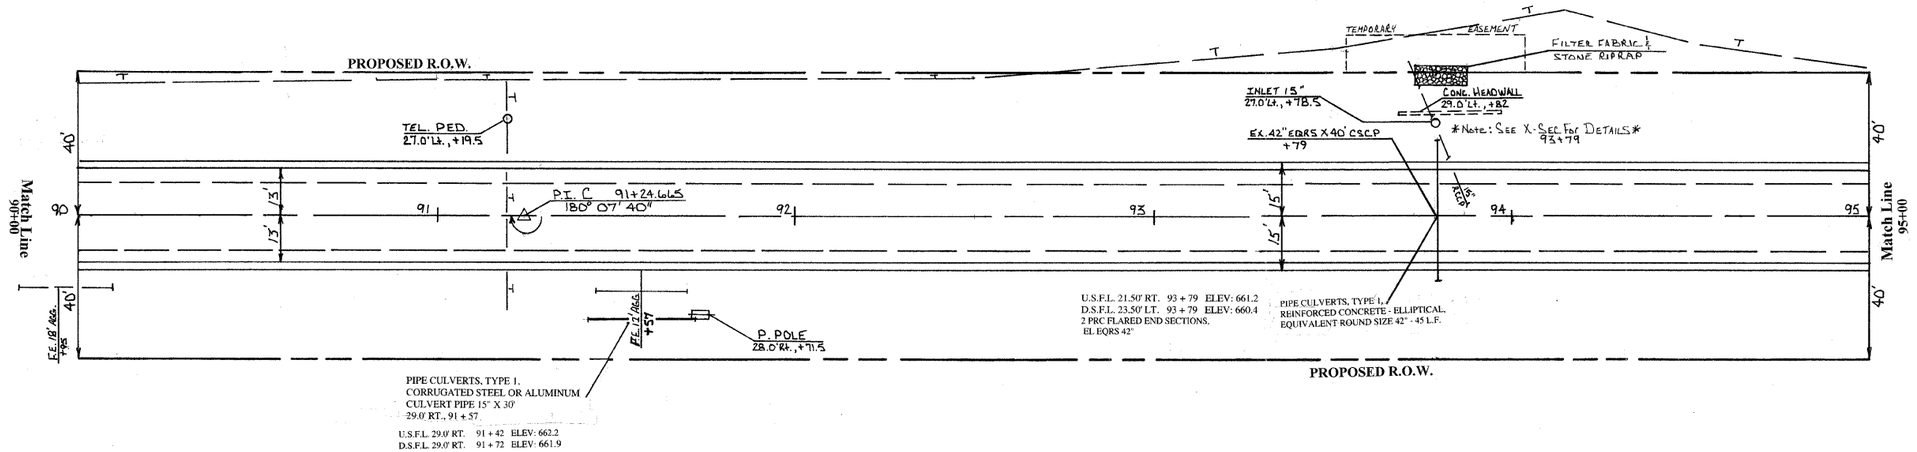

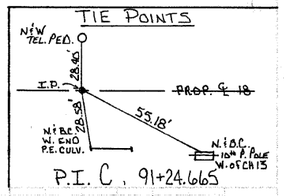

CONTROLLED LOW STRENGTH MATERIAL

STATION	CU YD
93 + 61	16.4

FLUSH INLET BOX
34' LT. 93 + 79
1 EACH

REMOVING INLETS TO MAINTAIN FLOW
27.0 ' RT. 93 + 78.5
1 EACH

INSPECTION WELLS

93 + 90 RT.	1 EACH
93 + 90 LT.	1 EACH
PAGE TOTAL	2 EACH

REMOVE EXISTING CULVERTS
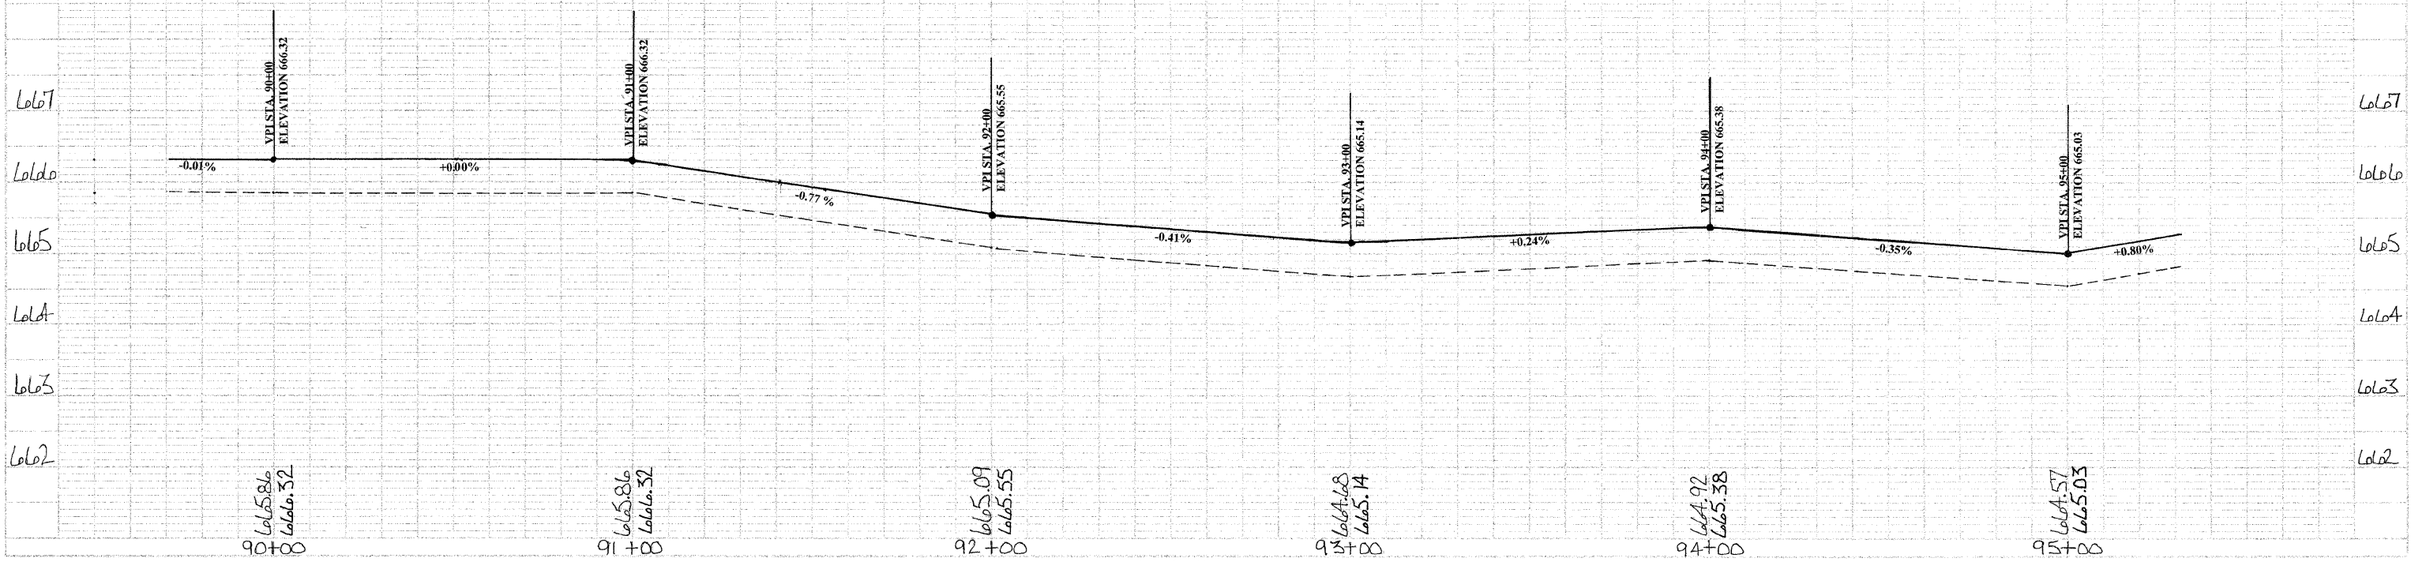
RT. 91 + 57	1 EACH
A.R. 93 + 79	1 EACH
PAGE TOTAL	2 EACH