COLES COUNTY
SEC: 00-00127-00-WR CONTRACT # 95457
C.H. 18 / FAS 642
TOTAL SHEETS 91 SHEET # 38

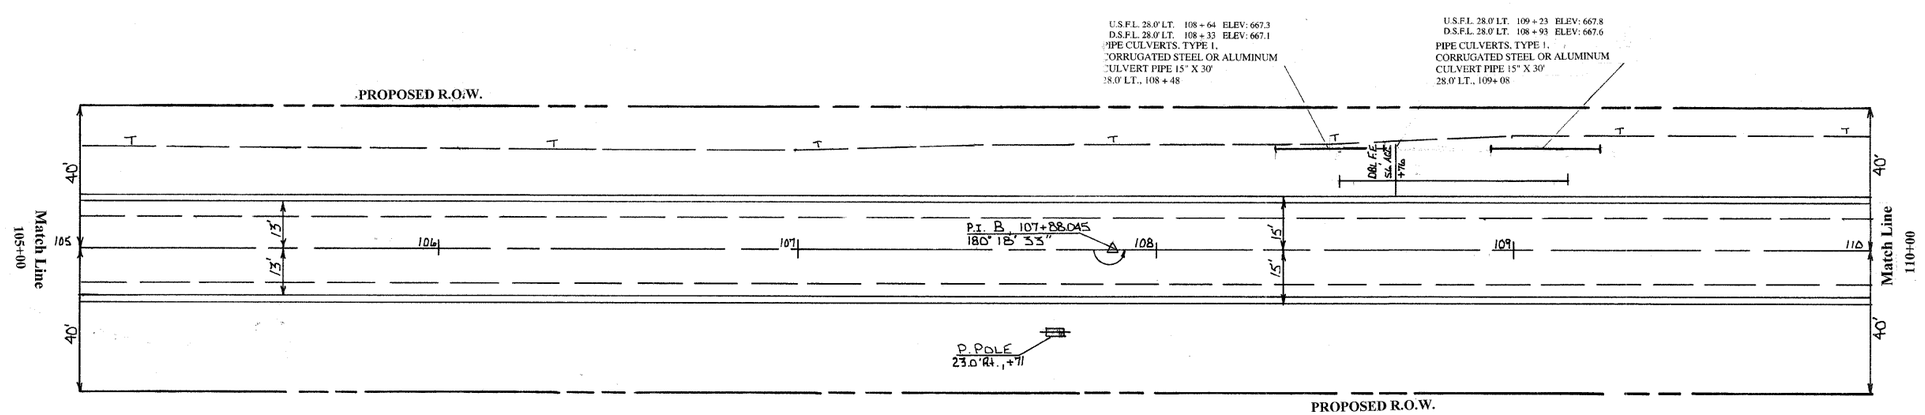

PORTLAND CEMENT CONCRETE OVERLAY 5 ½
9.5' LT. TO 9.5' RT., 105 + 00 TO 110 + 00
PAGE TOTAL 1055.6 SQ YD

PORTLAND CEMENT CONCRETE PAVEMENT 9 (WIDENING)
9.5' LT. TO 13' LT., 105 + 00 TO 110 + 00
9.5' RT. TO 13' RT., 105 + 00 TO 110 + 00
PAGE TOTAL 388.9 SQ YD

AGGREGATE SHOULDERS, TYPE B
13' LT. TO 15' LT., 105 + 00 TO 110 + 00
13' RT. TO 15' RT., 105 + 00 TO 110 + 00
PAGE TOTAL 76 TON
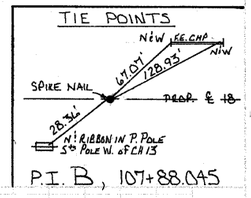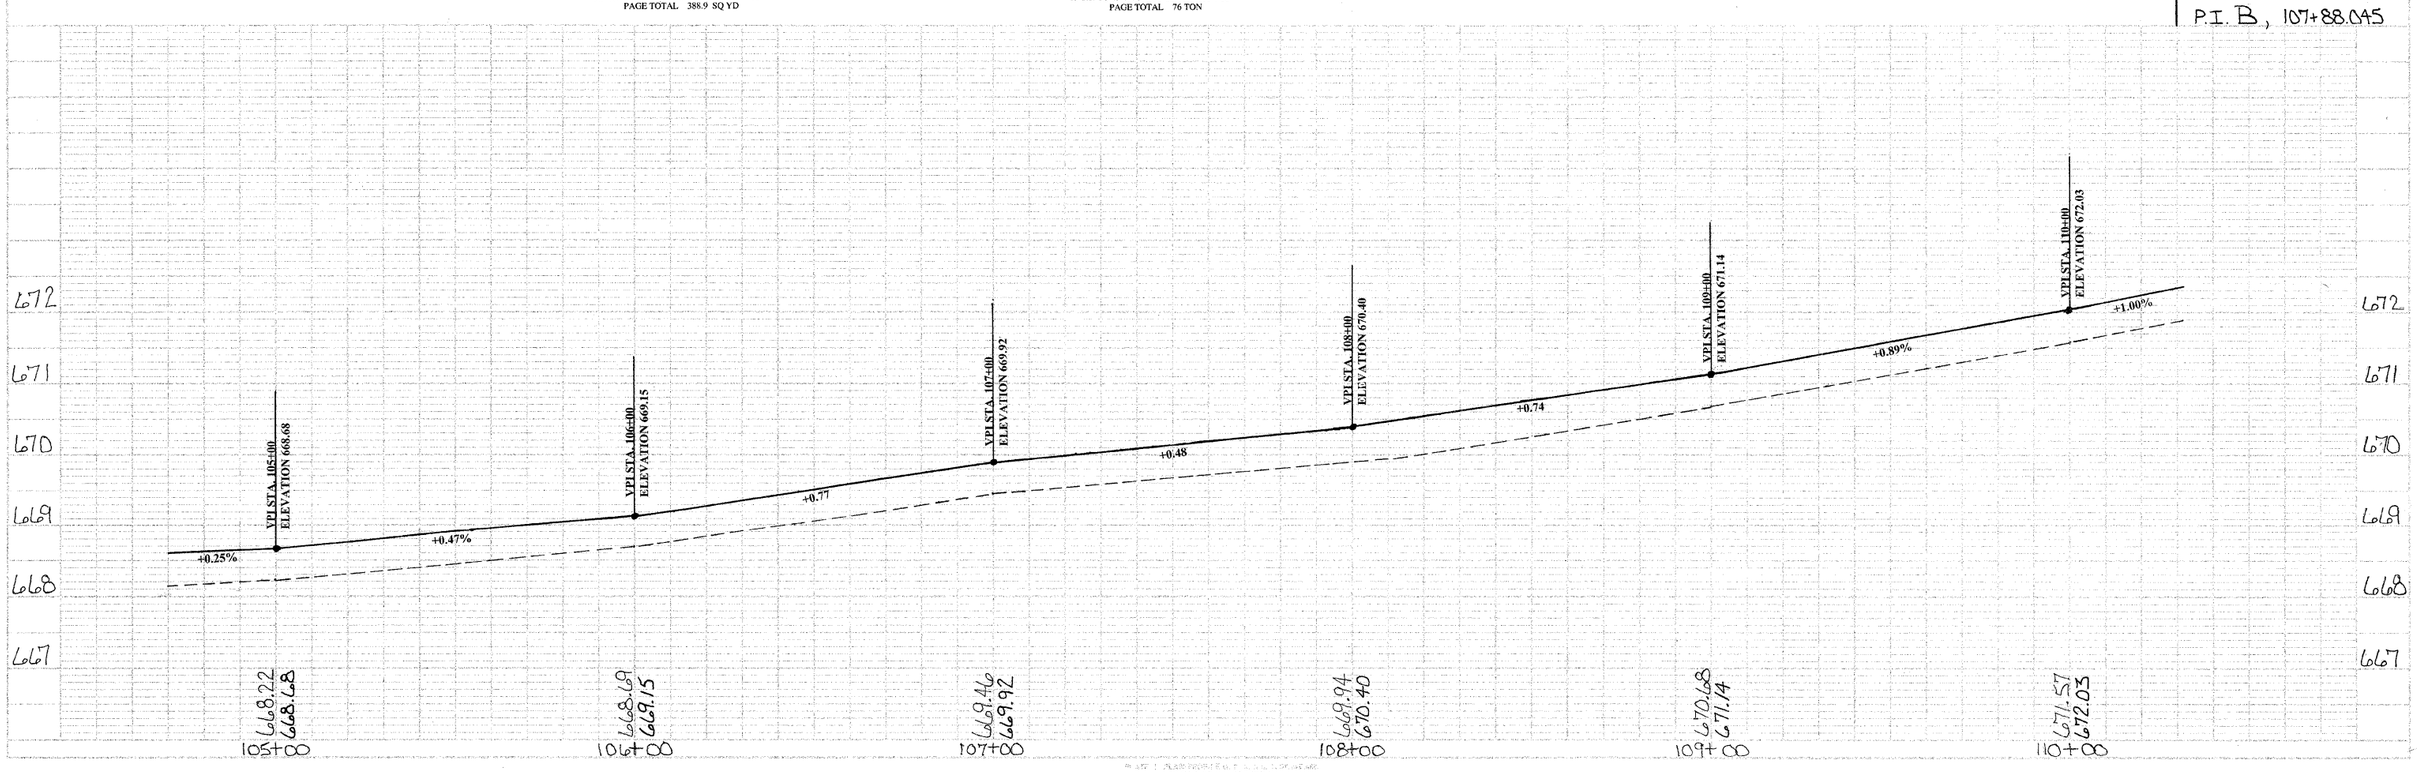
REMOVE EXISTING CULVERTS
LT. 108 + 76 1 EACH
PAGE TOTAL 1 EACH