F.A.P. RTE.	SECTION	COUNTY	TOTAL SHEETS	SHEET NO.
310	*	MADISON	418	58
STA.		TO STA.		
FED. ROAD DIST. NO.		ILLINOIS	FED. AID PROJECT	

* SECTION 60-14-2
& 60-14-28
CONTRACT NO. 76986

PAVEMENT ELEVATION SCHEDULE
RAMP 1

MAINLINE	LT EOP ML		LT EOP RAMP 1		RT EOP RAMP 1		RAMP 1
STATION	OFFSET	ELEVATION	OFFSET	ELEVATION	OFFSET	ELEVATION	STATION
34+110	15.400	167.821			20.863	167.499	1+493.996
34+120	15.400	168.137	16.192	167.993	21.094	167.701	1+484.324
34+130	15.400	168.204	16.425	168.216	21.327	167.916	1+474.655
34+140	15.400	168.447	16.660	168.438	21.562	168.130	1+464.990
34+150	15.400	168.689	16.866	168.663	21.768	168.347	1+455.223
34+160	15.400	168.931	17.045	168.893	21.946	168.569	1+445.221
34+170	15.400	169.174	17.224	169.123	22.125	168.791	1+435.219
34+180	15.400	169.396	17.403	169.353	22.304	169.013	1+425.218
34+190	15.400	169.606	17.582	169.574	22.483	169.226	1+415.216
34+200	15.400	169.823	17.761	169.780	22.662	169.424	1+405.215
34+210	15.400	170.016	18.050	169.967	22.956	169.605	1+395.210
34+220	15.400	170.193	18.708	170.138	23.626	169.771	1+385.187
34+230	15.400	170.370	19.748	170.295	24.686	169.922	1+375.130
34+240	15.400	170.547	21.174	170.437	26.140	170.057	1+365.024
34+250	15.400	170.724	22.993	170.558	27.994	170.177	1+354.853
34+260	15.400	170.901	25.213	170.655	30.258	170.282	1+344.600
34+270	15.400	171.078	27.844	170.703	32.942	170.371	1+334.248
34+280	15.400	171.255	30.900	170.736	36.050	170.443	1+323.769
34+290	15.400	171.432	34.310	170.752	39.493	170.499	1+313.197
34+300	15.400	171.609	37.754	170.751	42.936	170.537	1+302.620

PAVEMENT ELEVATION SCHEDULE
RAMP 2

MAINLINE	RT EOP ML		LT EOP RAMP 2		RT EOP RAMP 2		RAMP 2
STATION	OFFSET	ELEVATION	OFFSET	ELEVATION	OFFSET	ELEVATION	STATION
34+110	15.400	168.670	17.903	168.727	22.812	168.751	1+129.988
34+120	15.400	168.847	18.538	168.900	23.448	168.885	1+140.372
34+130	15.400	168.994	19.183	169.036	24.093	168.990	1+150.766
34+140	15.400	169.106	19.838	169.143	24.748	169.066	1+161.172
34+150	15.400	169.217	20.489	169.241	25.398	169.135	1+171.463
34+160	15.400	169.329	21.017	169.338	25.922	169.202	1+181.477
34+170	15.400	169.441	21.401	169.435	26.303	169.269	1+191.485
34+180	15.400	169.572	21.640	169.534	26.541	169.339	1+201.487
34+190	15.400	169.717	21.763	169.649	26.663	169.425	1+211.488
34+200	15.400	169.854	21.876	169.785	26.776	169.532	1+221.489
34+210	15.400	171.016	21.989	169.940	26.889	169.659	1+231.490
34+220	15.400	170.193	22.101	170.116	27.002	169.806	1+241.490
34+230	15.400	170.37	22.236	170.310	27.138	169.972	1+251.491
34+240	15.400	170.547	22.699	170.521	27.611	170.159	1+261.000
34+250	15.400	170.724	23.591	170.733	28.522	170.352	1+271.545
34+260	15.400	170.901	24.917	170.910	29.876	170.531	1+281.637
34+270	15.400	171.078	26.684	171.068	31.682	170.690	1+291.800
34+280	15.400	171.255	28.902	171.206	33.950	170.829	1+302.055
34+290	15.400	171.432	31.585	171.324	36.695	170.947	1+312.426
34+300	15.400	171.609	34.750	171.421	39.934	171.043	1+322.938

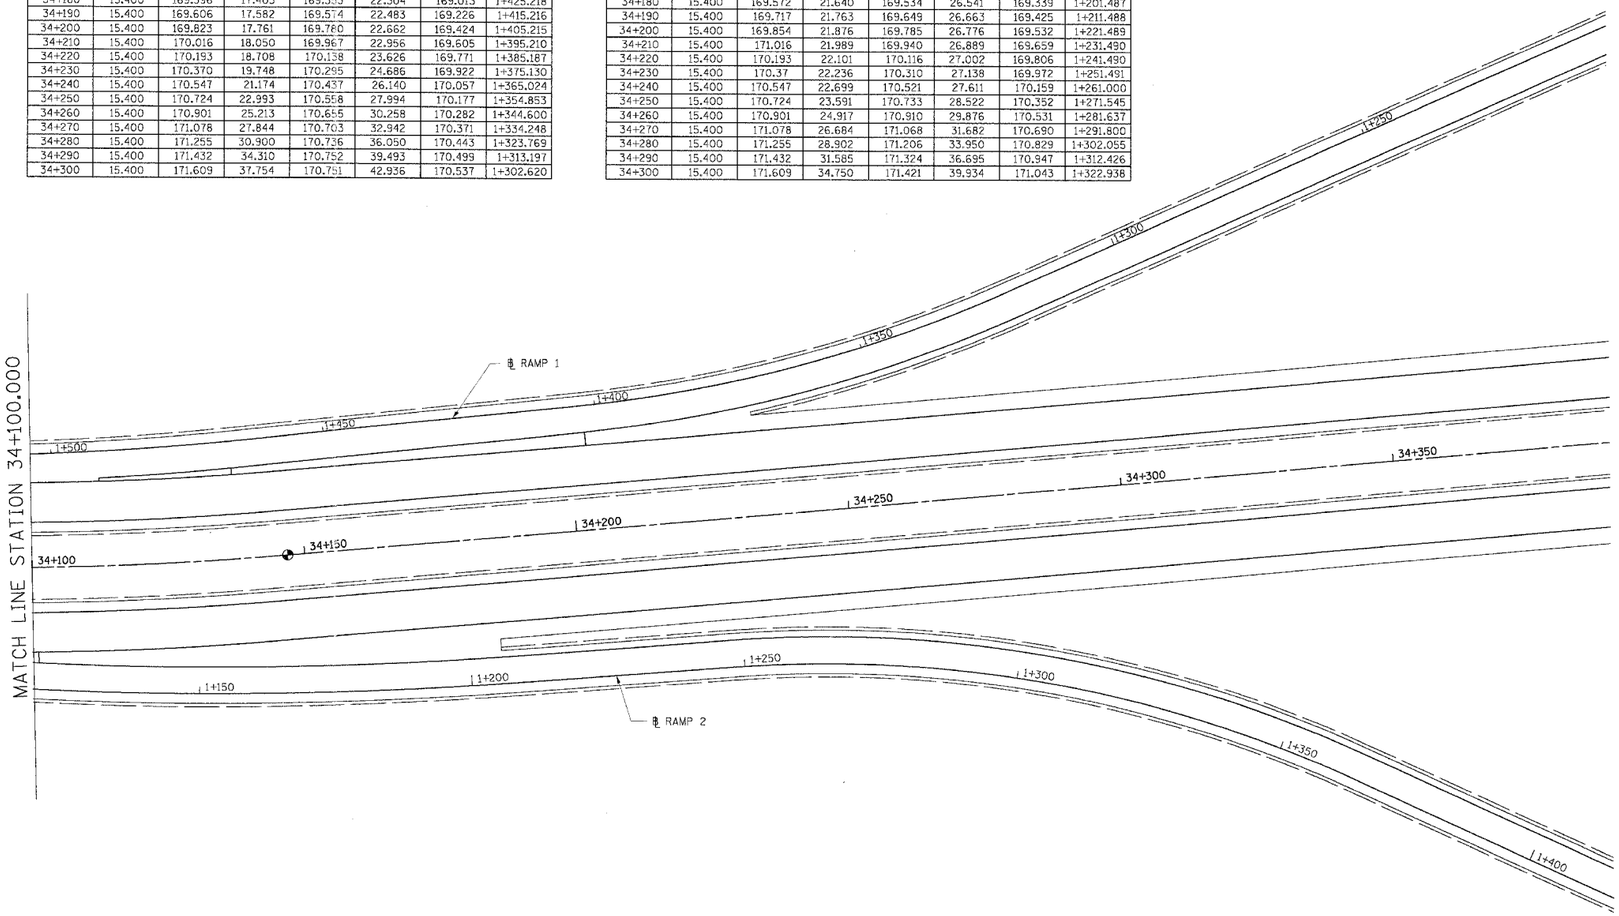

10 m 0 20 m
1 : 500

REVISIONS	
NAME	DATE

ILLINOIS DEPARTMENT OF TRANSPORTATION
INTERCHANGE RAMPS 1 & 2
PAVEMENT ELEVATION DETAIL

FAP ROUTE 310
FAP ROUTE 310 SECTION 60-14-2, 60-14-28
MADISON COUNTY

DRAWN BY BANDY
DATE CHECKED BY STEUART

PAVEMENT ELEVATION DETAIL, INTERCHANGE RAMPS 1 & 2, FAP ROUTE 310