| F.A.P. RTE. | SECTION | COUNTY | TOTAL SHEETS | SHEET NO. |
|---|---|---|---|---|
| 310 | • | MADISON | 418 | 174 |
| STA. 31+425.000 | | TO STA. 31+450.000 | | |
| FED. ROAD DIST. NO. | | ILLINOIS | FED. AID PROJECT | |

• SECTION 60-14-2
SECTION 60-14-2B

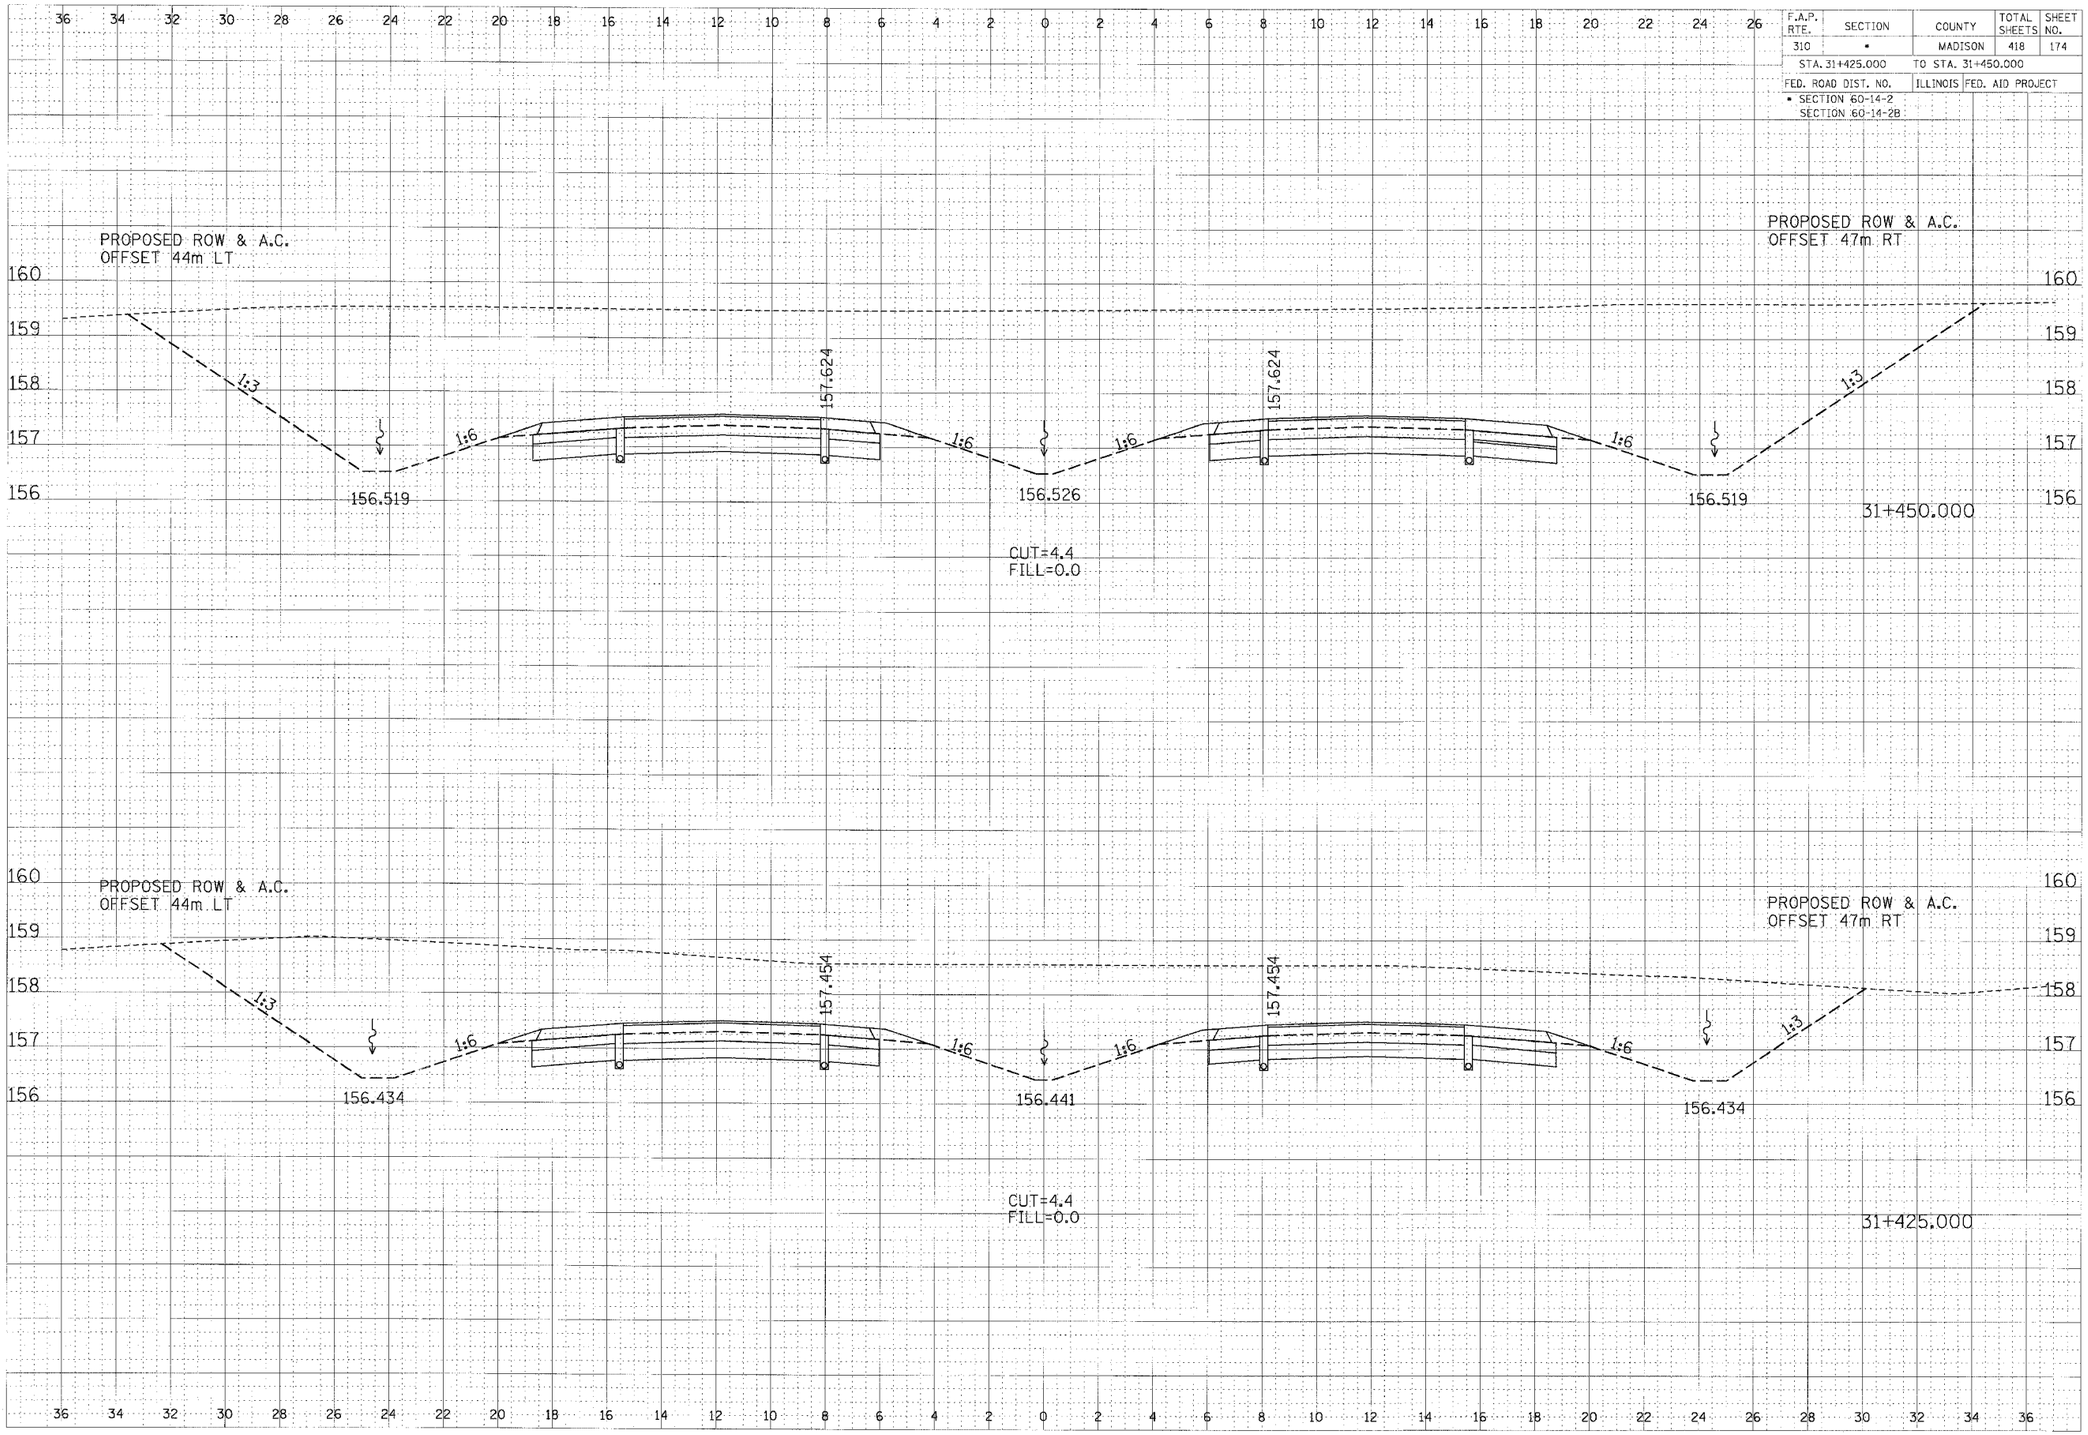


CROSS SECTION, FAP ROUTE 310, STA 31+425.000 TO STA 31+450.000

...\dgn\Plans\gfx\sta315_part1.dgn 1/30/2007 1:36:52 PM