FILE NAME = D:\MX 78\030505\55\dwg\Rte31-XS.shs
PLOT SCALE = 40.0000 '/ IN.
USER NAME = #USER#

50 45 40 35 30 25 20 15 10 5 0 5 10 15 20 25 30 35 40 45

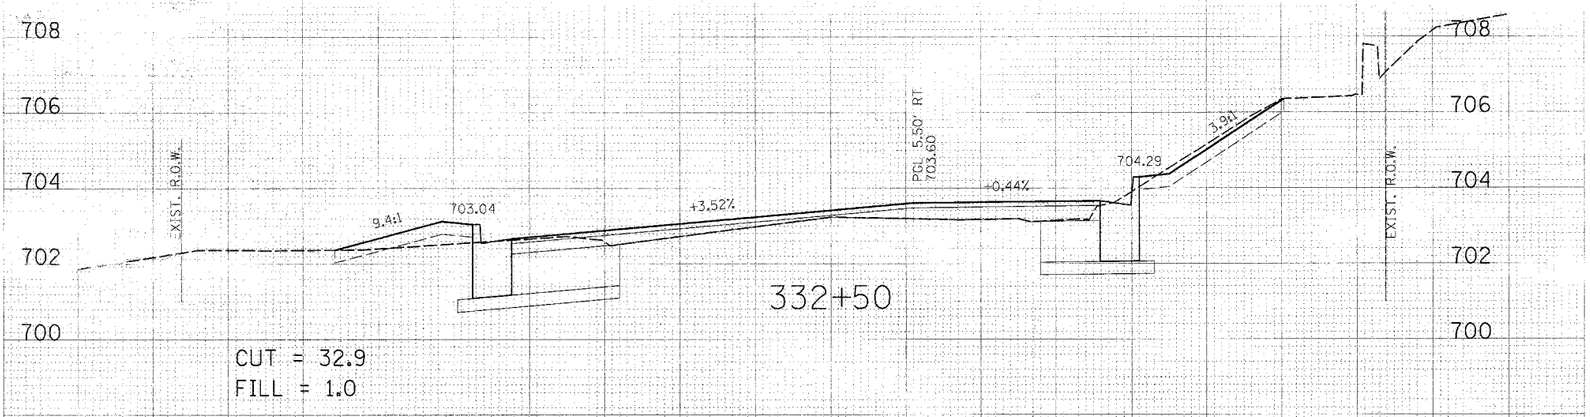

CUT = 32.9
FILL = 1.0

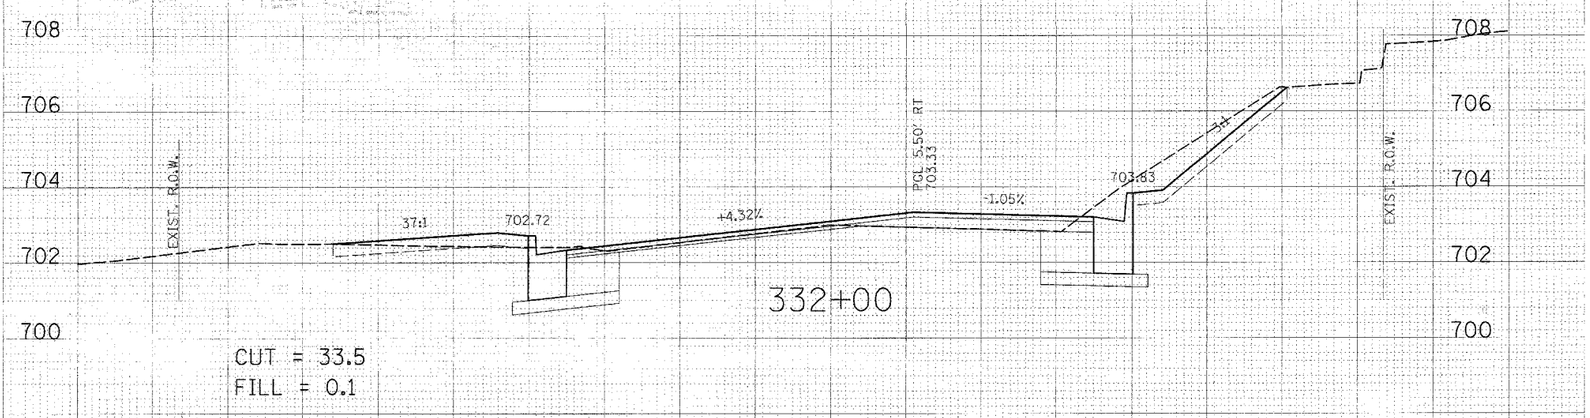

CUT = 33.5
FILL = 0.1

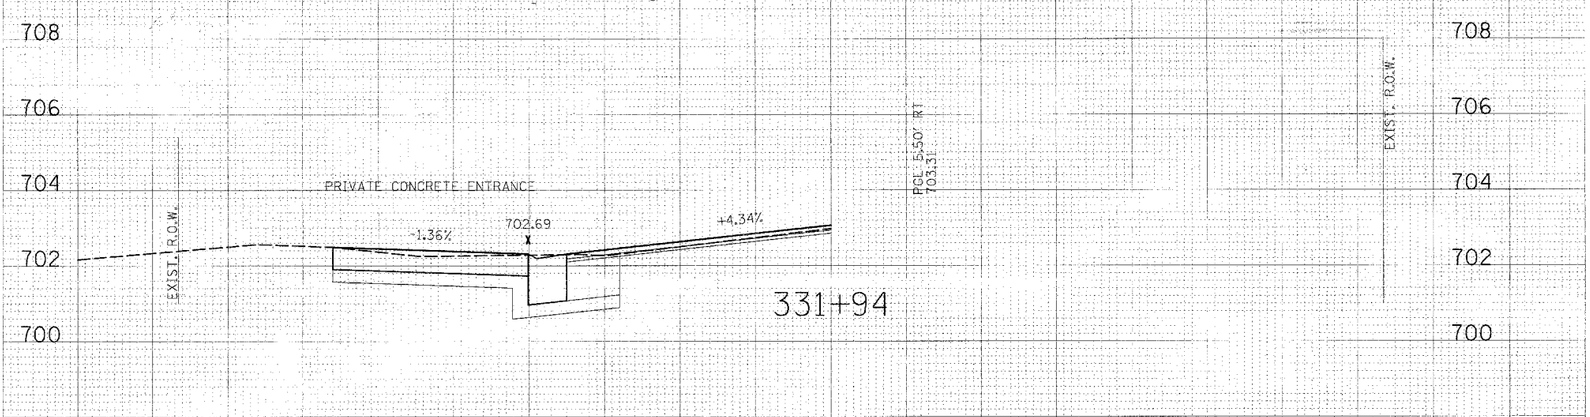

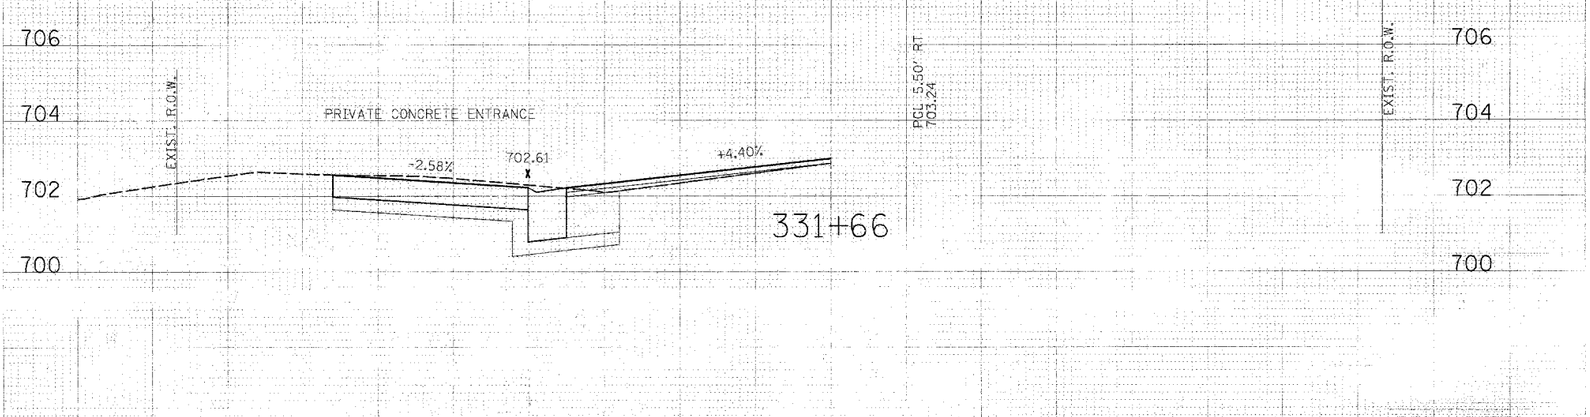

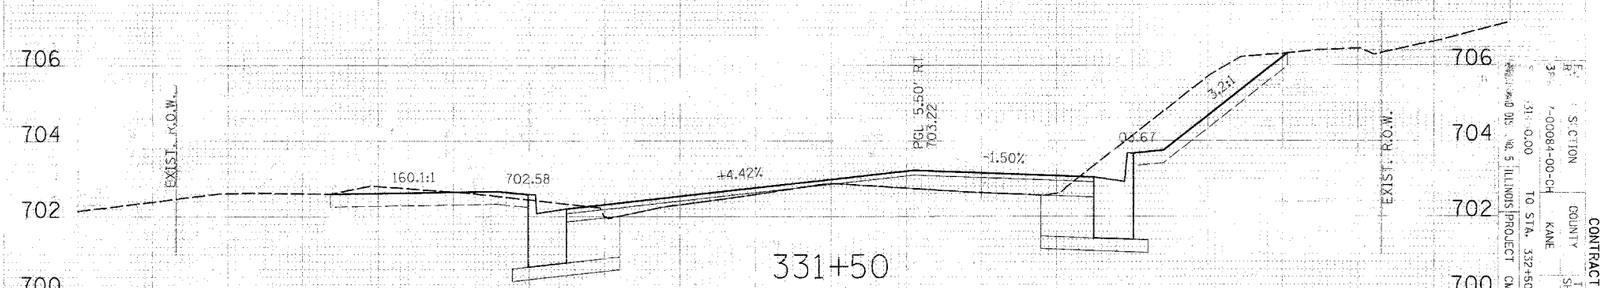

CUT = 40.8

S.C.TION
COUNTY
KANE
TO STA. 332+50.00
TOTAL SHEETS
42
CONTRACT NO.