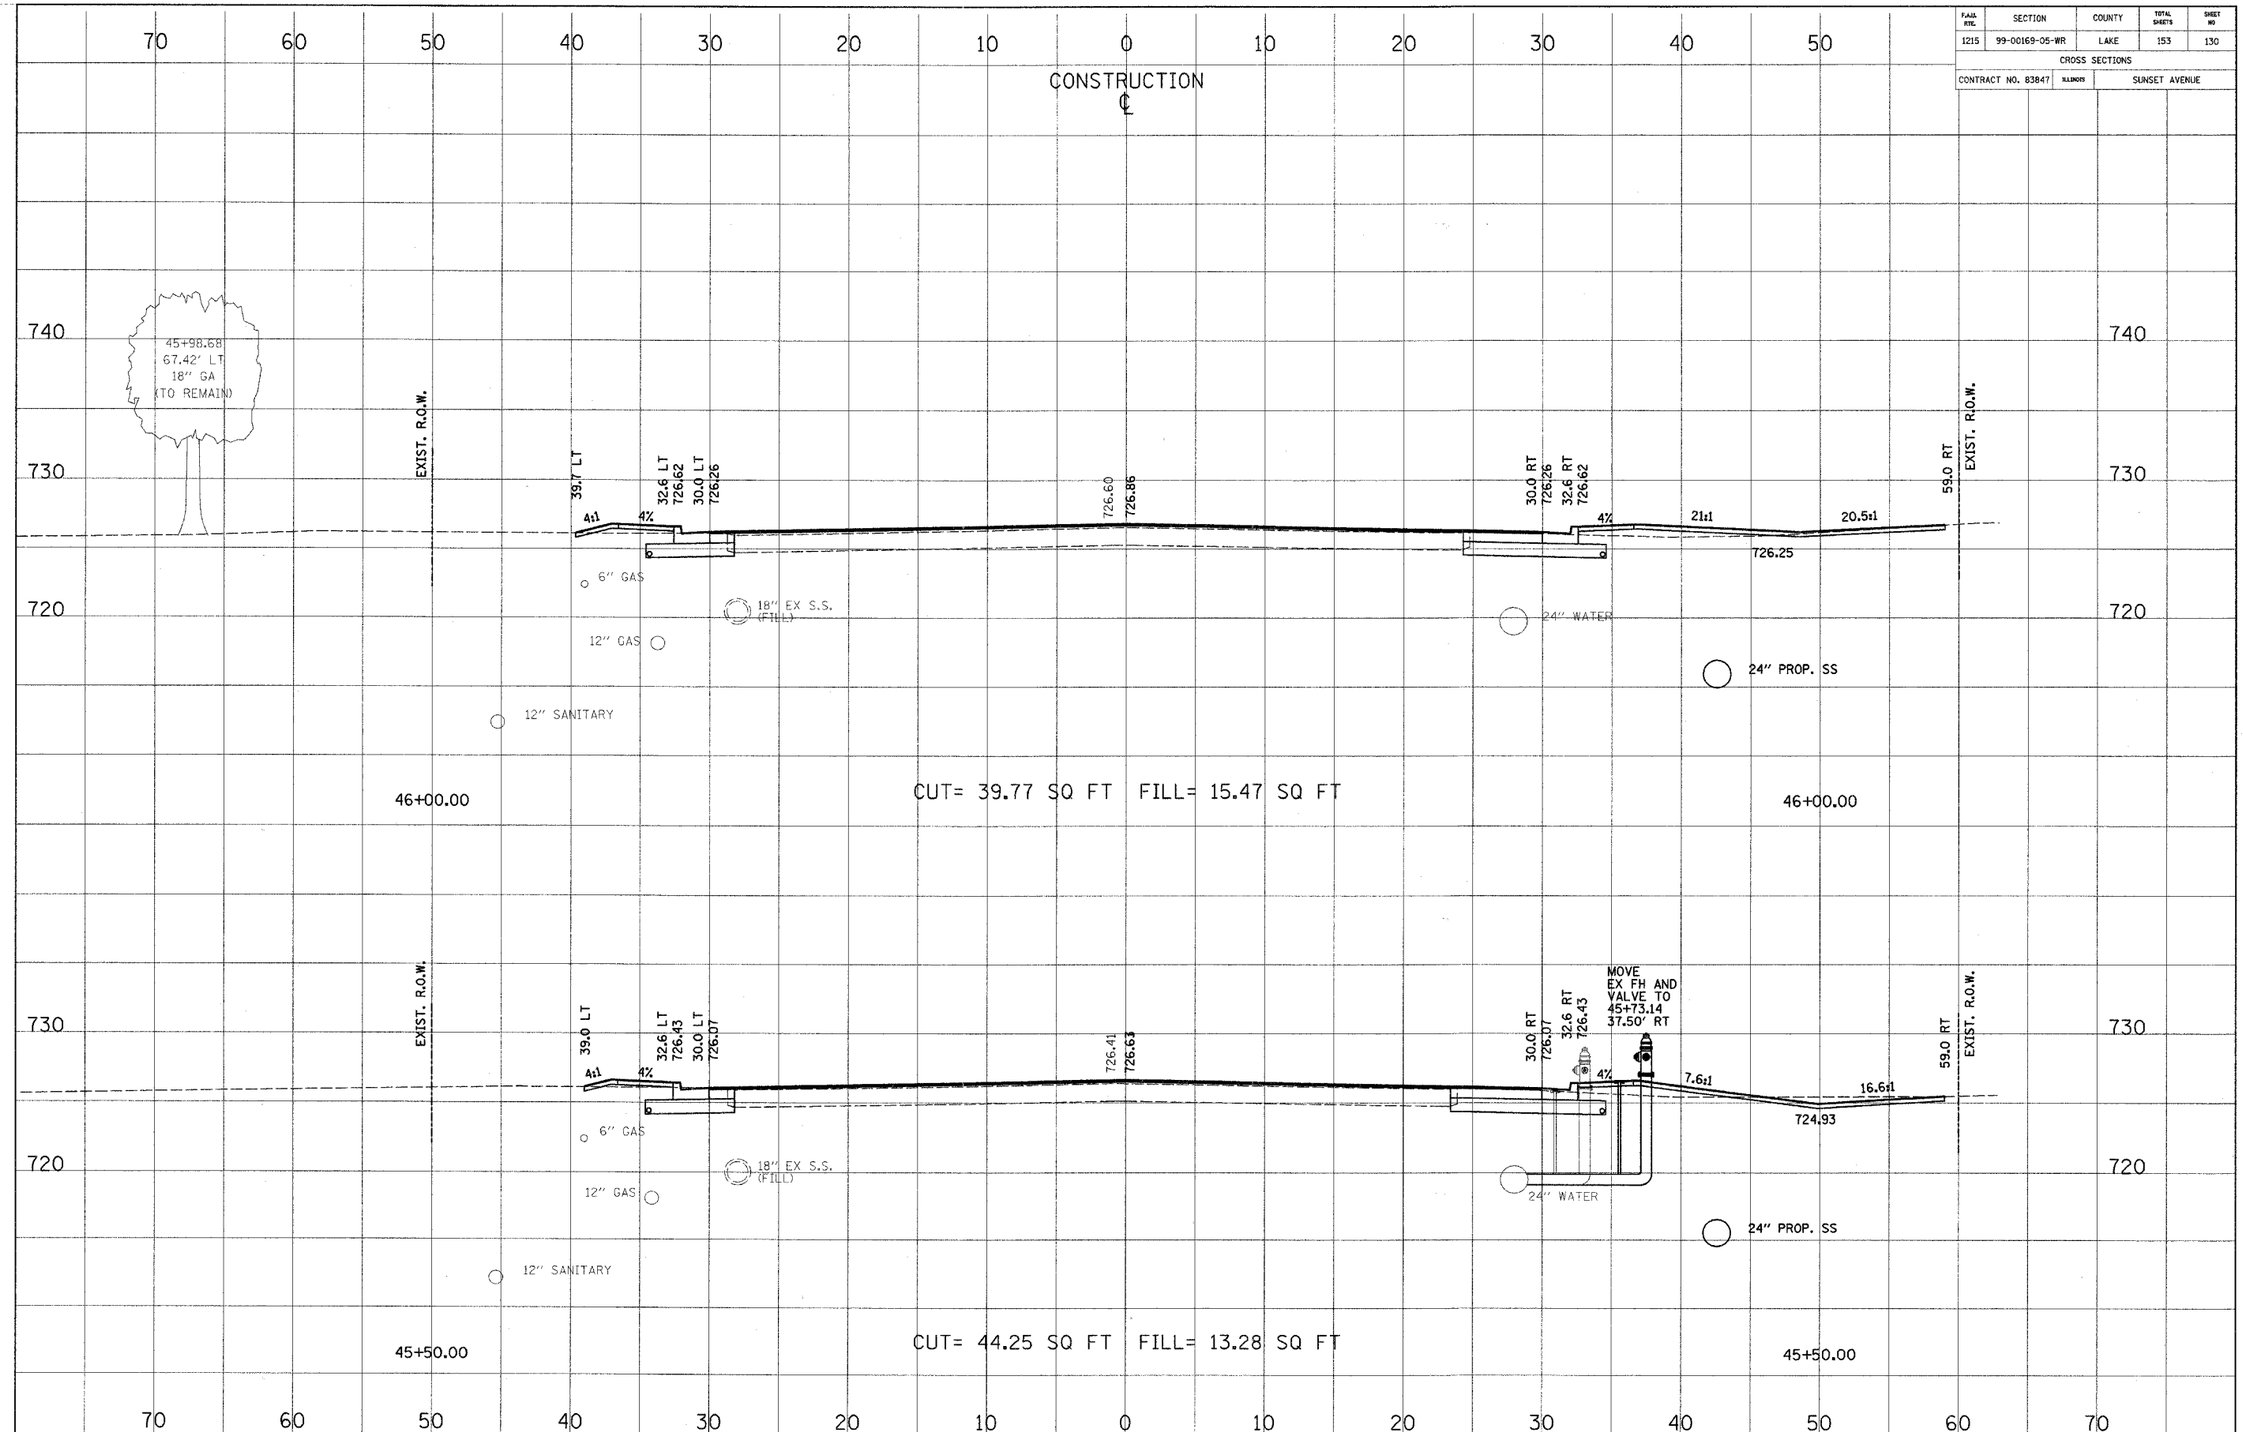F.A.U. RTE.	SECTION	COUNTY	TOTAL SHEETS	SHEET NO
1215	99-00169-05-WR	LAKE	153	130
CROSS SECTIONS				
CONTRACT NO. 83847	ILLINOIS	SUNSET AVENUE