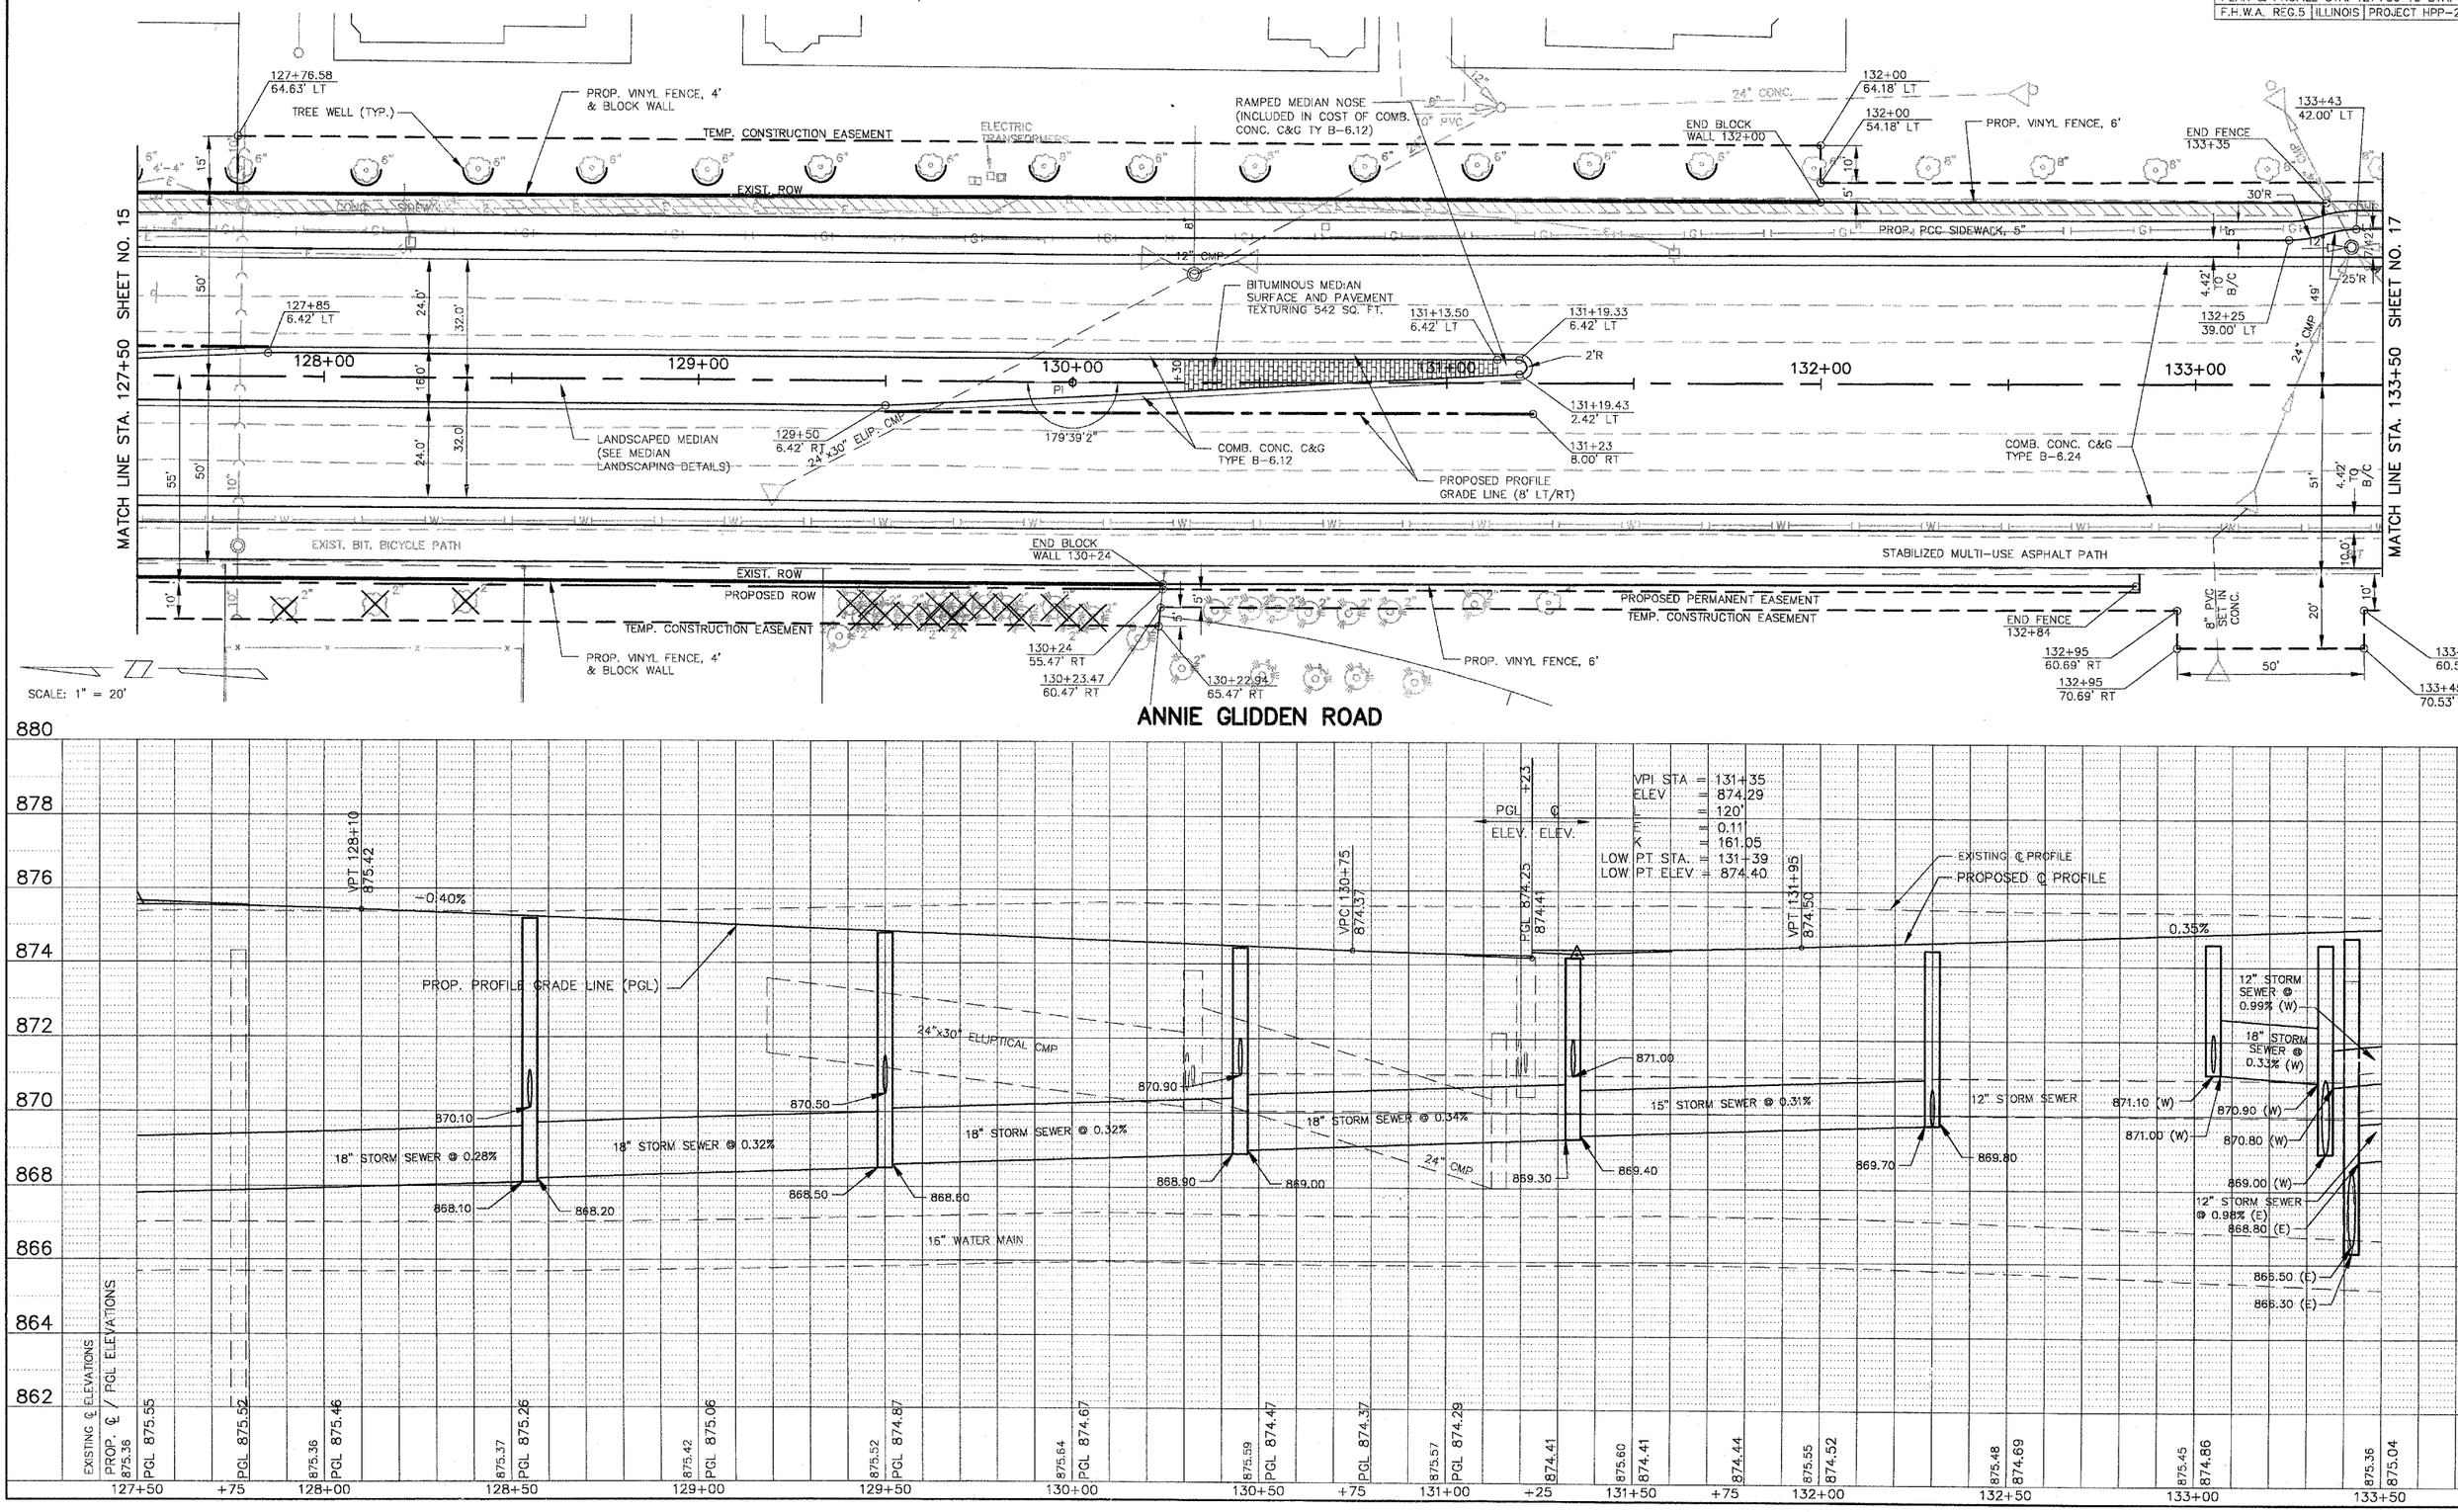F.A.U. ROUTE	CONTRACT NO. 87335	COUNTY	TOT SH
5348	STATE SECTION 06-00160-02-WR	DEKALB	4
PLAN & PROFILE STA. 127+50 TO STA.			
F.H.W.A. REG.5	ILLINOIS	PROJECT HPP-2