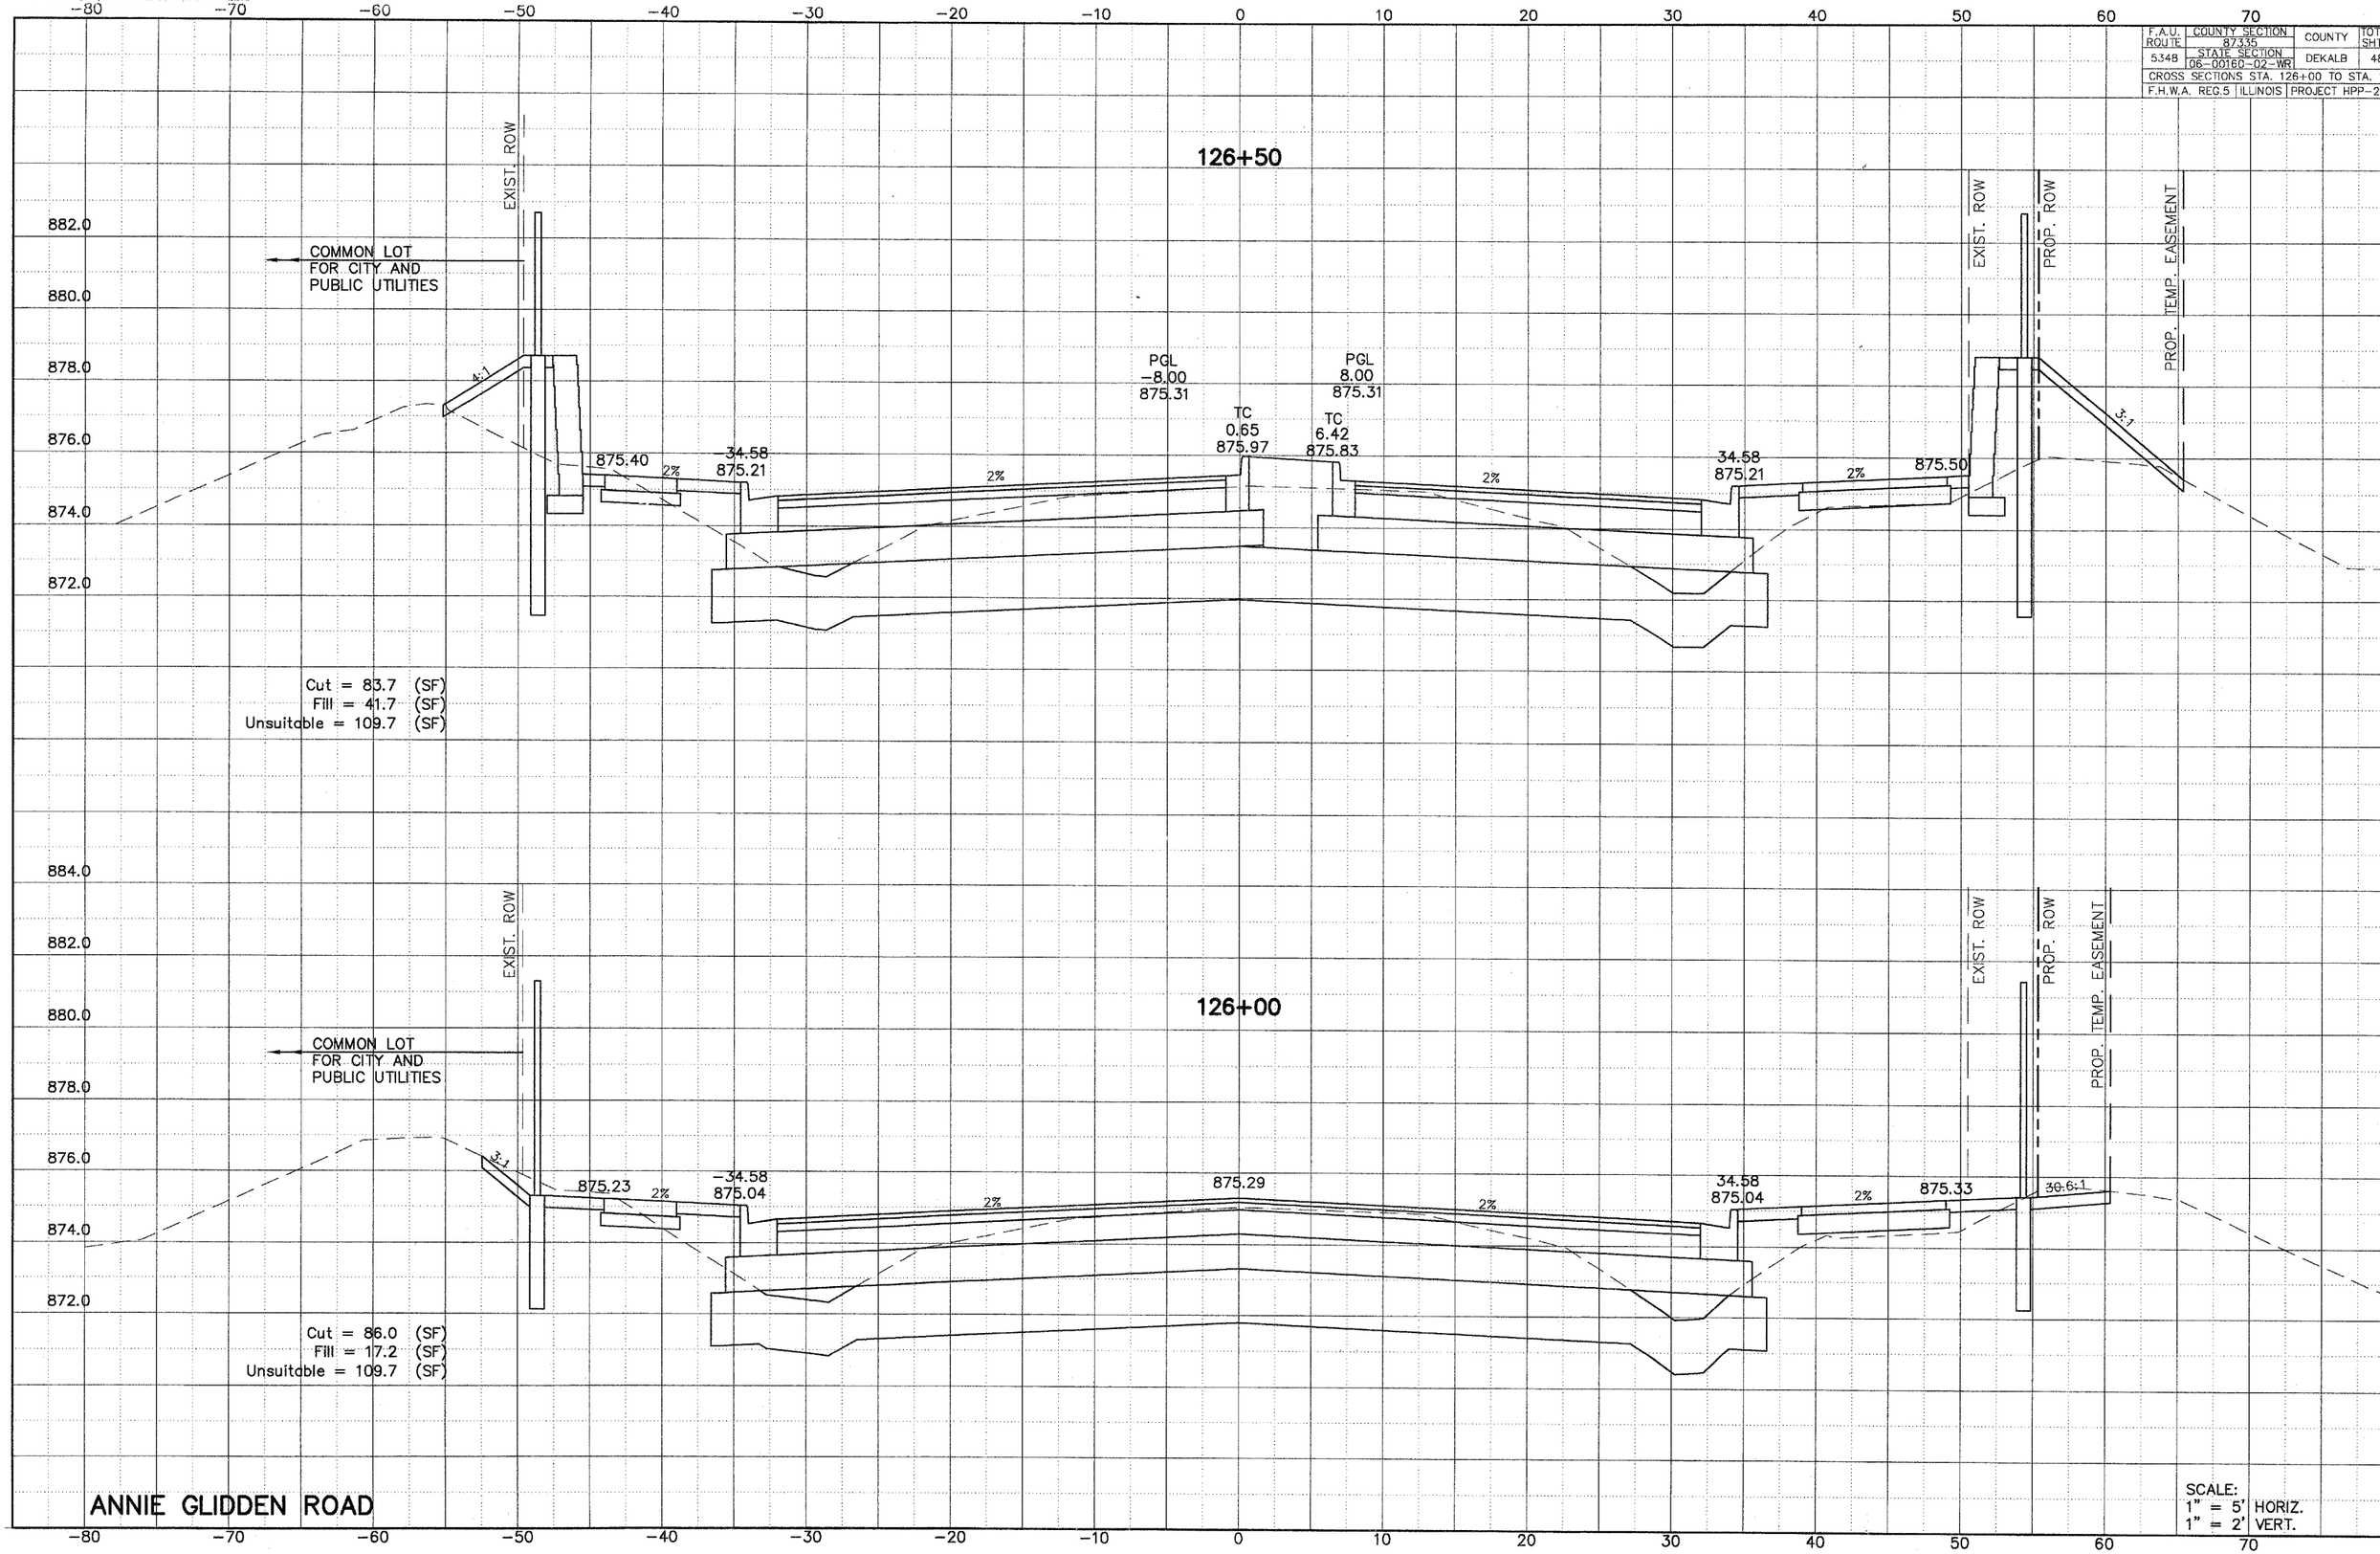F.A.U. ROUTE	COUNTY SECTION 87335	COUNTY	TOT SHT
5348	STATE SECTION 06-00160-02-WR	DEKALB	48
CROSS SECTIONS STA. 126+00 TO STA.			
F.H.W.A. REG.5	ILLINOIS	PROJECT HPP-2