P:\03\03035167\CAD\PHASE 2-STAGE 2\DWG\03167-SHT-XS.DWG

F.A.U. ROUTE	COUNTY SECTION 87335	COUNTY
5348	STATE SECTION 06-00160-02-WR	DEKALB
CROSS SECTIONS STA. 127+00 TO STA		
F.H.W.A. REG.5	ILLINOIS	PROJECT HPP-

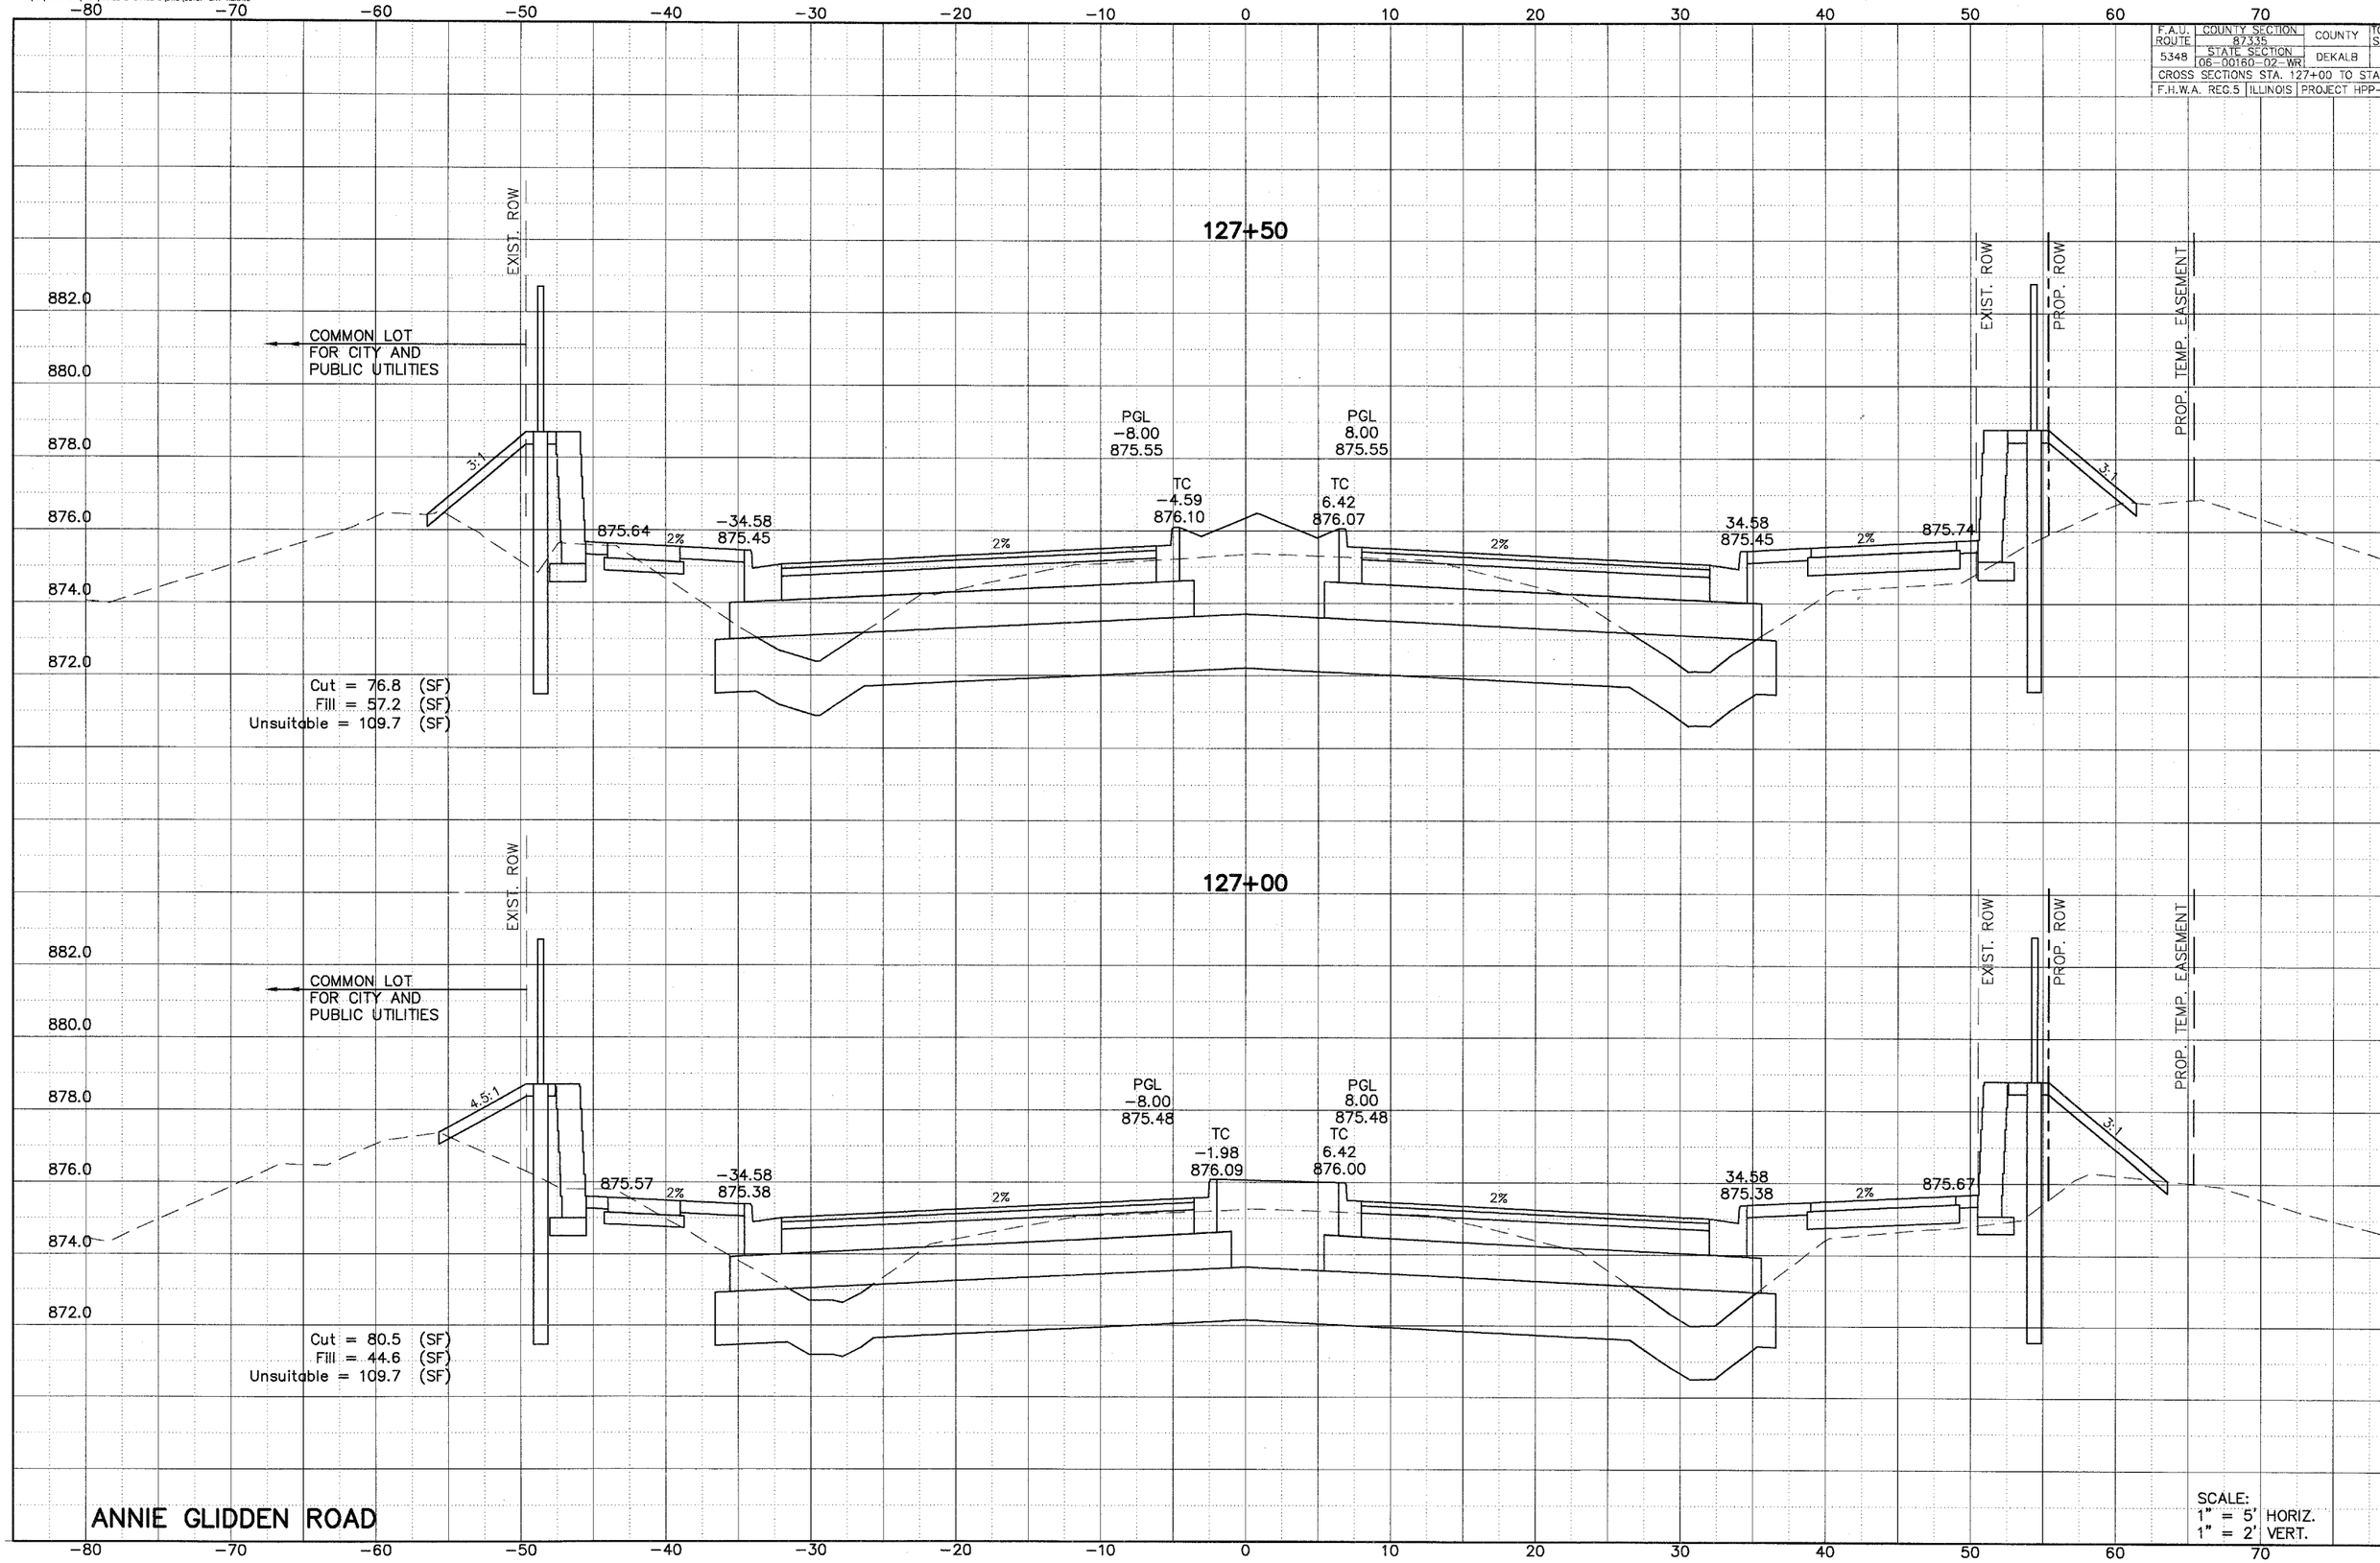

ANNIE GLIDDEN ROAD

SCALE:
1" = 5' HORIZ.
1" = 2' VERT.