P:\03\03030167\CAD\PHASE 2-STAGE 2\DWG\03167-SHT-XS.DWG
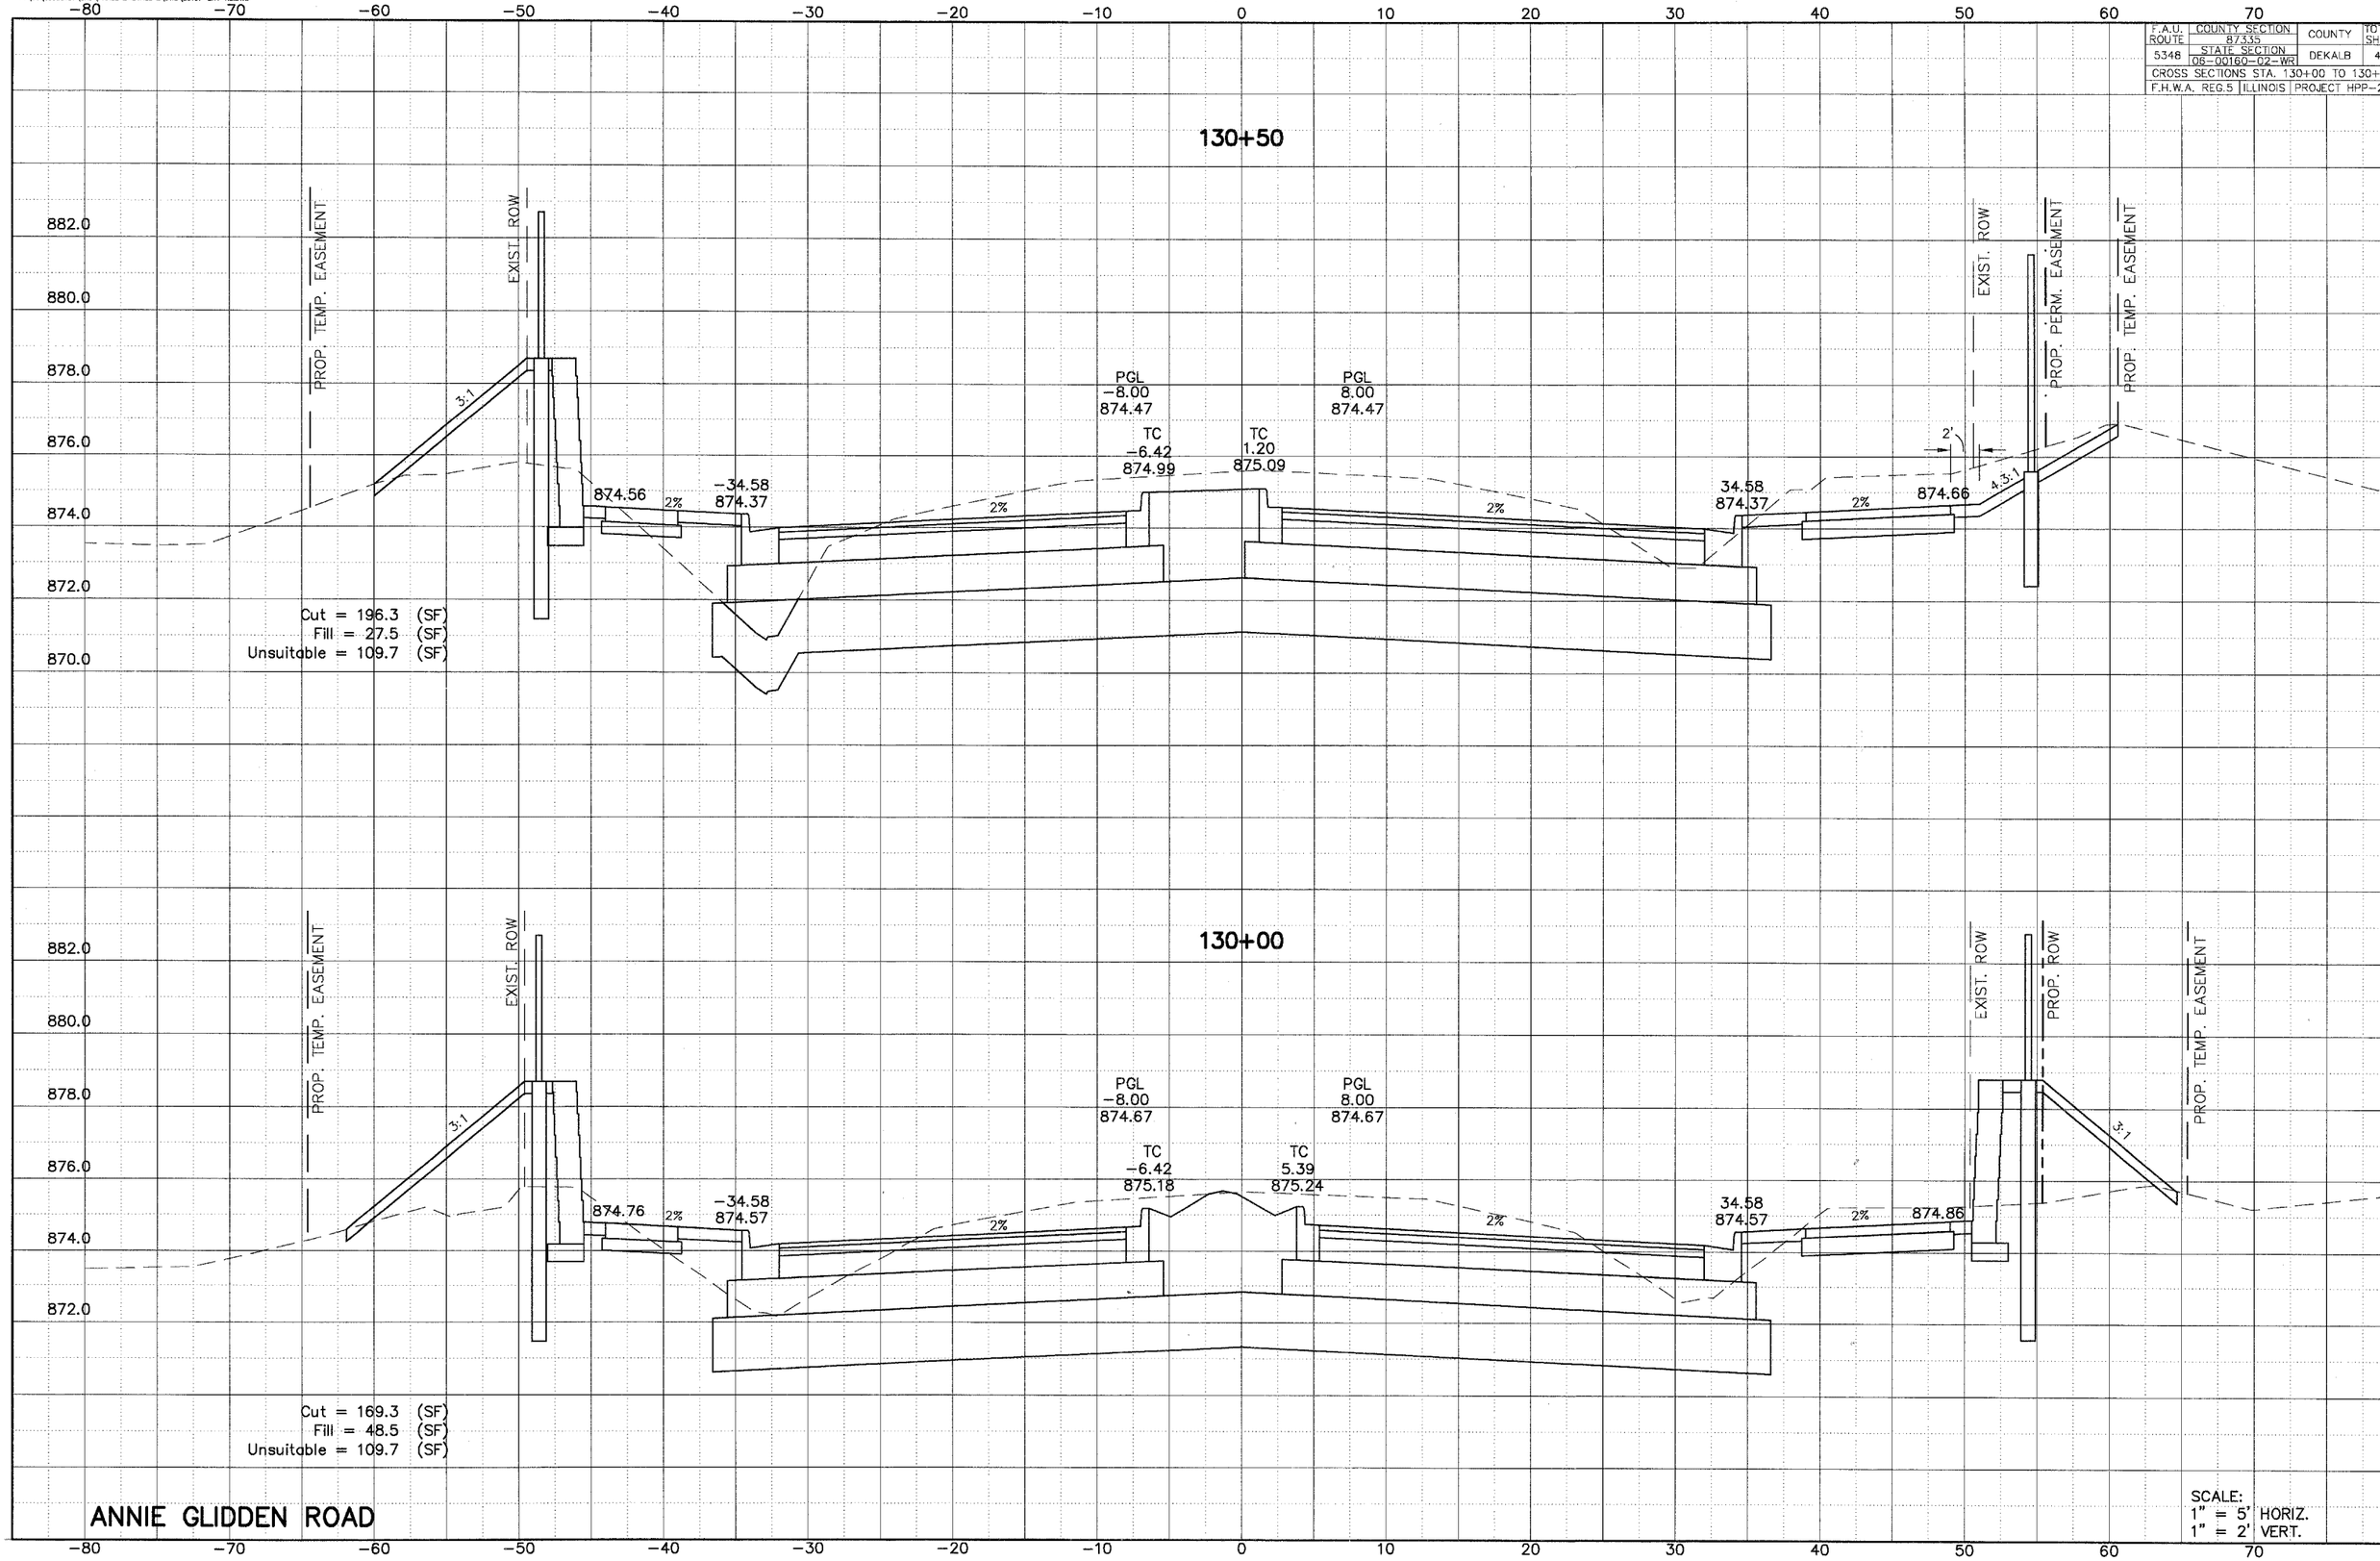
F.A.U. ROUTE	COUNTY SECTION 87335	COUNTY	TO SH
5348	STATE SECTION 08-00160-02-WR	DEKALB	4
CROSS SECTIONS STA. 130+00 TO 130+			
F.H.W.A. REG.5	ILLINOIS	PROJECT HPP-2