P:\03\03030167\CAD\PHASE 2-STAGE 2\DWG\03167-SH1-XS.DWG

F.A.U. ROUTE	COUNTY SECTION	COUNTY
5348	87335 / STATE SECTION 06-00160-02-WR	DEKALB

CROSS SECTIONS STA. 133+50 TO 134+

F.H.W.A. REG.5 | ILLINOIS | PROJECT HPP-

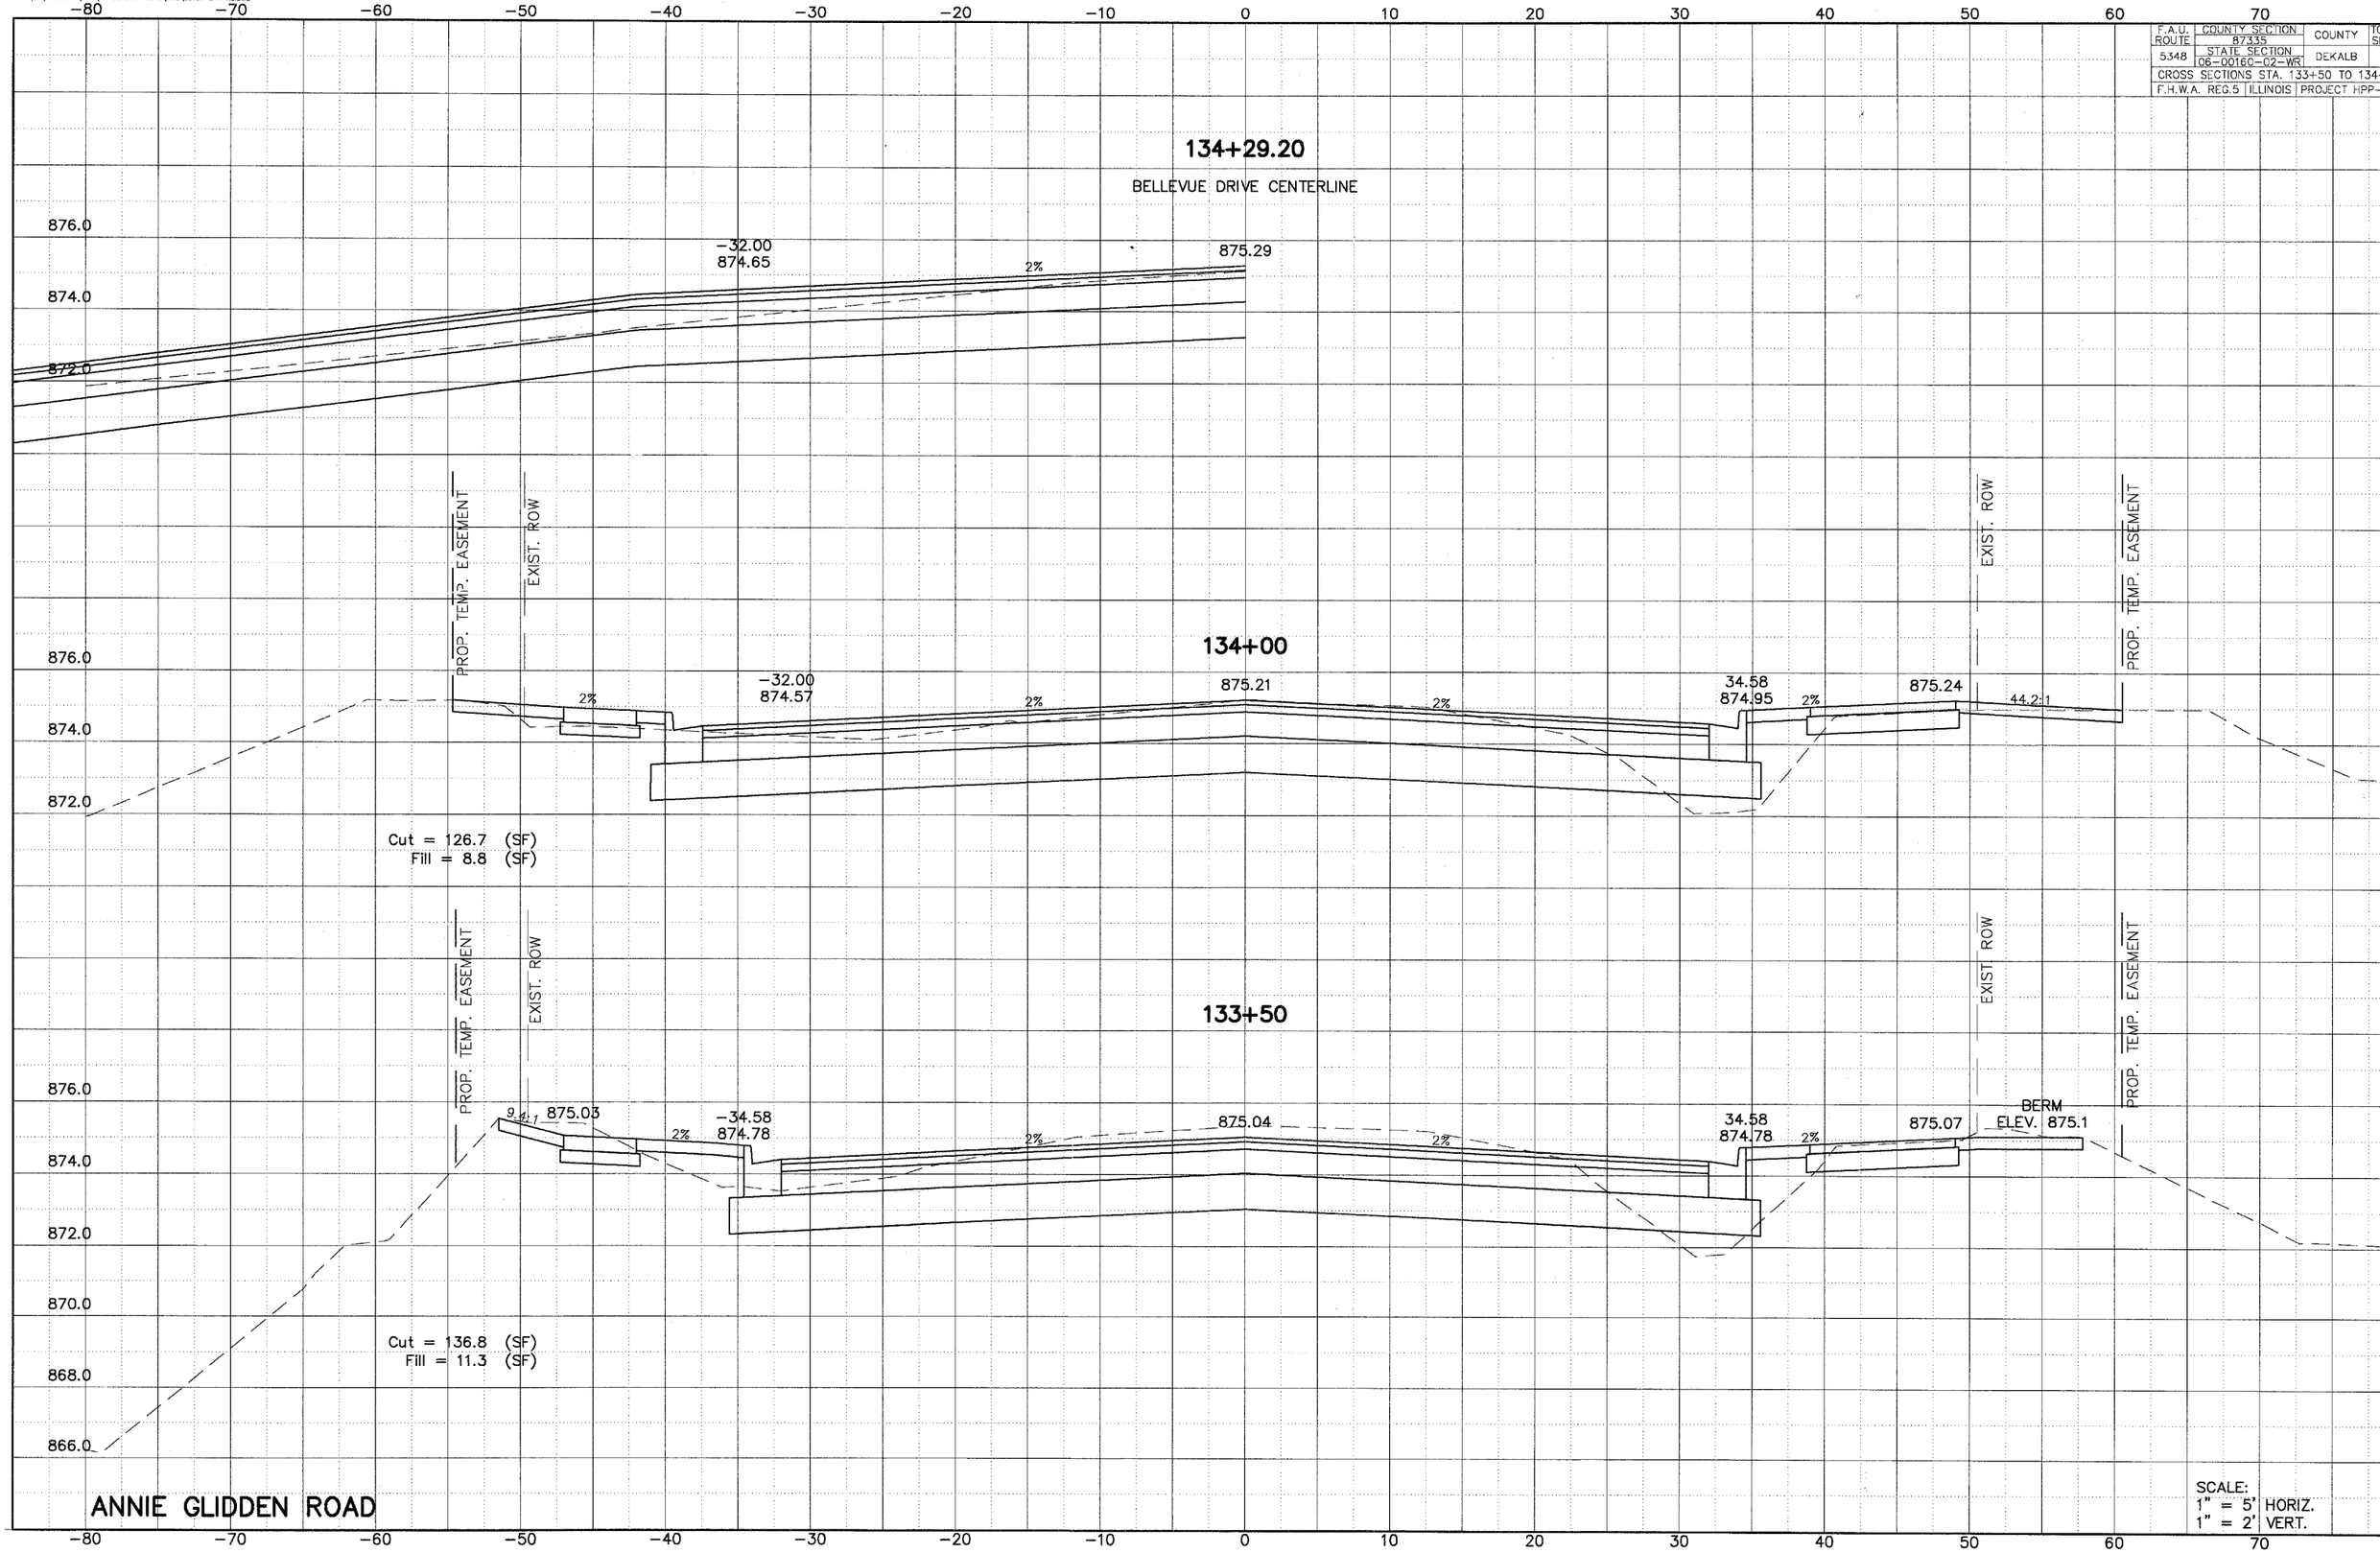

SCALE:
1" = 5' HORIZ.
1" = 2' VERT.