PROJECT NO. ER-0001(108) 93565

COUNTY	ROUTE	SECTION	SHT. NO.
ADAMS	FAS 1000	08-00211-01-SC	9/22
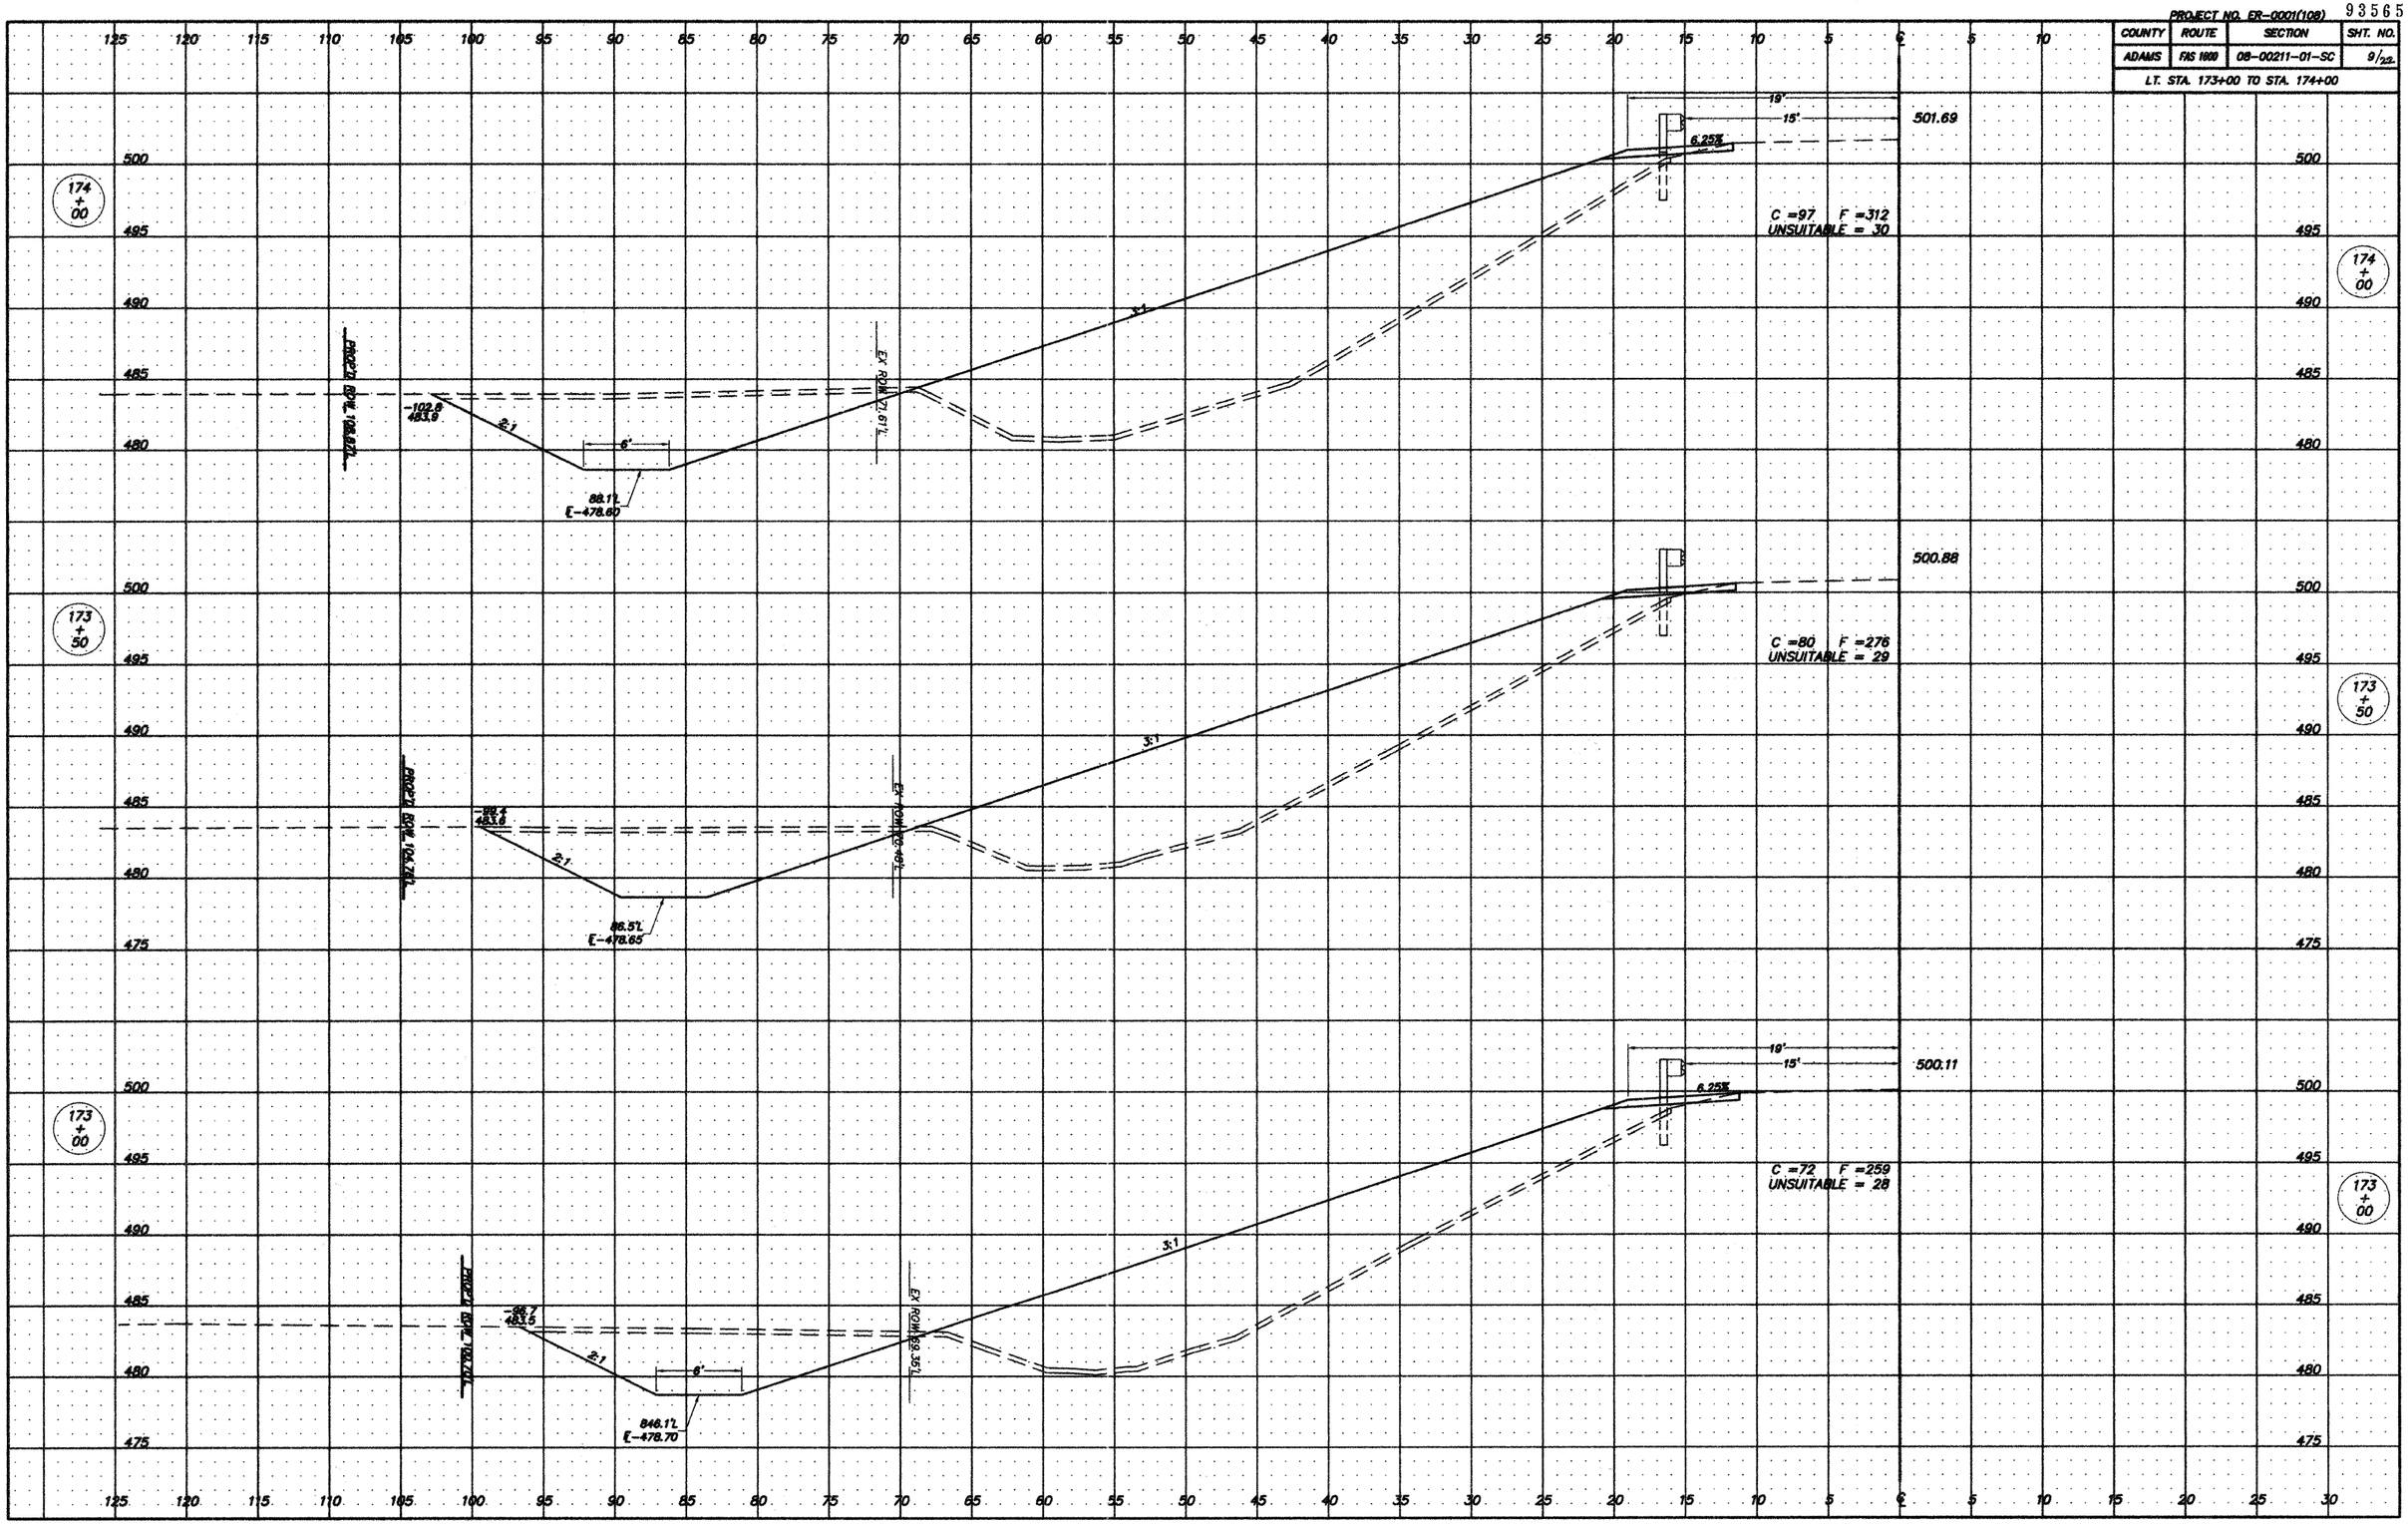
LT. STA. 173+00 TO STA. 174+00