PROJECT NO. ER-0001(108) 93565

COUNTY	ROUTE	SECTION	SHT. NO.
ADAMS	FAS 1880	08-00211-01-SC	10/22
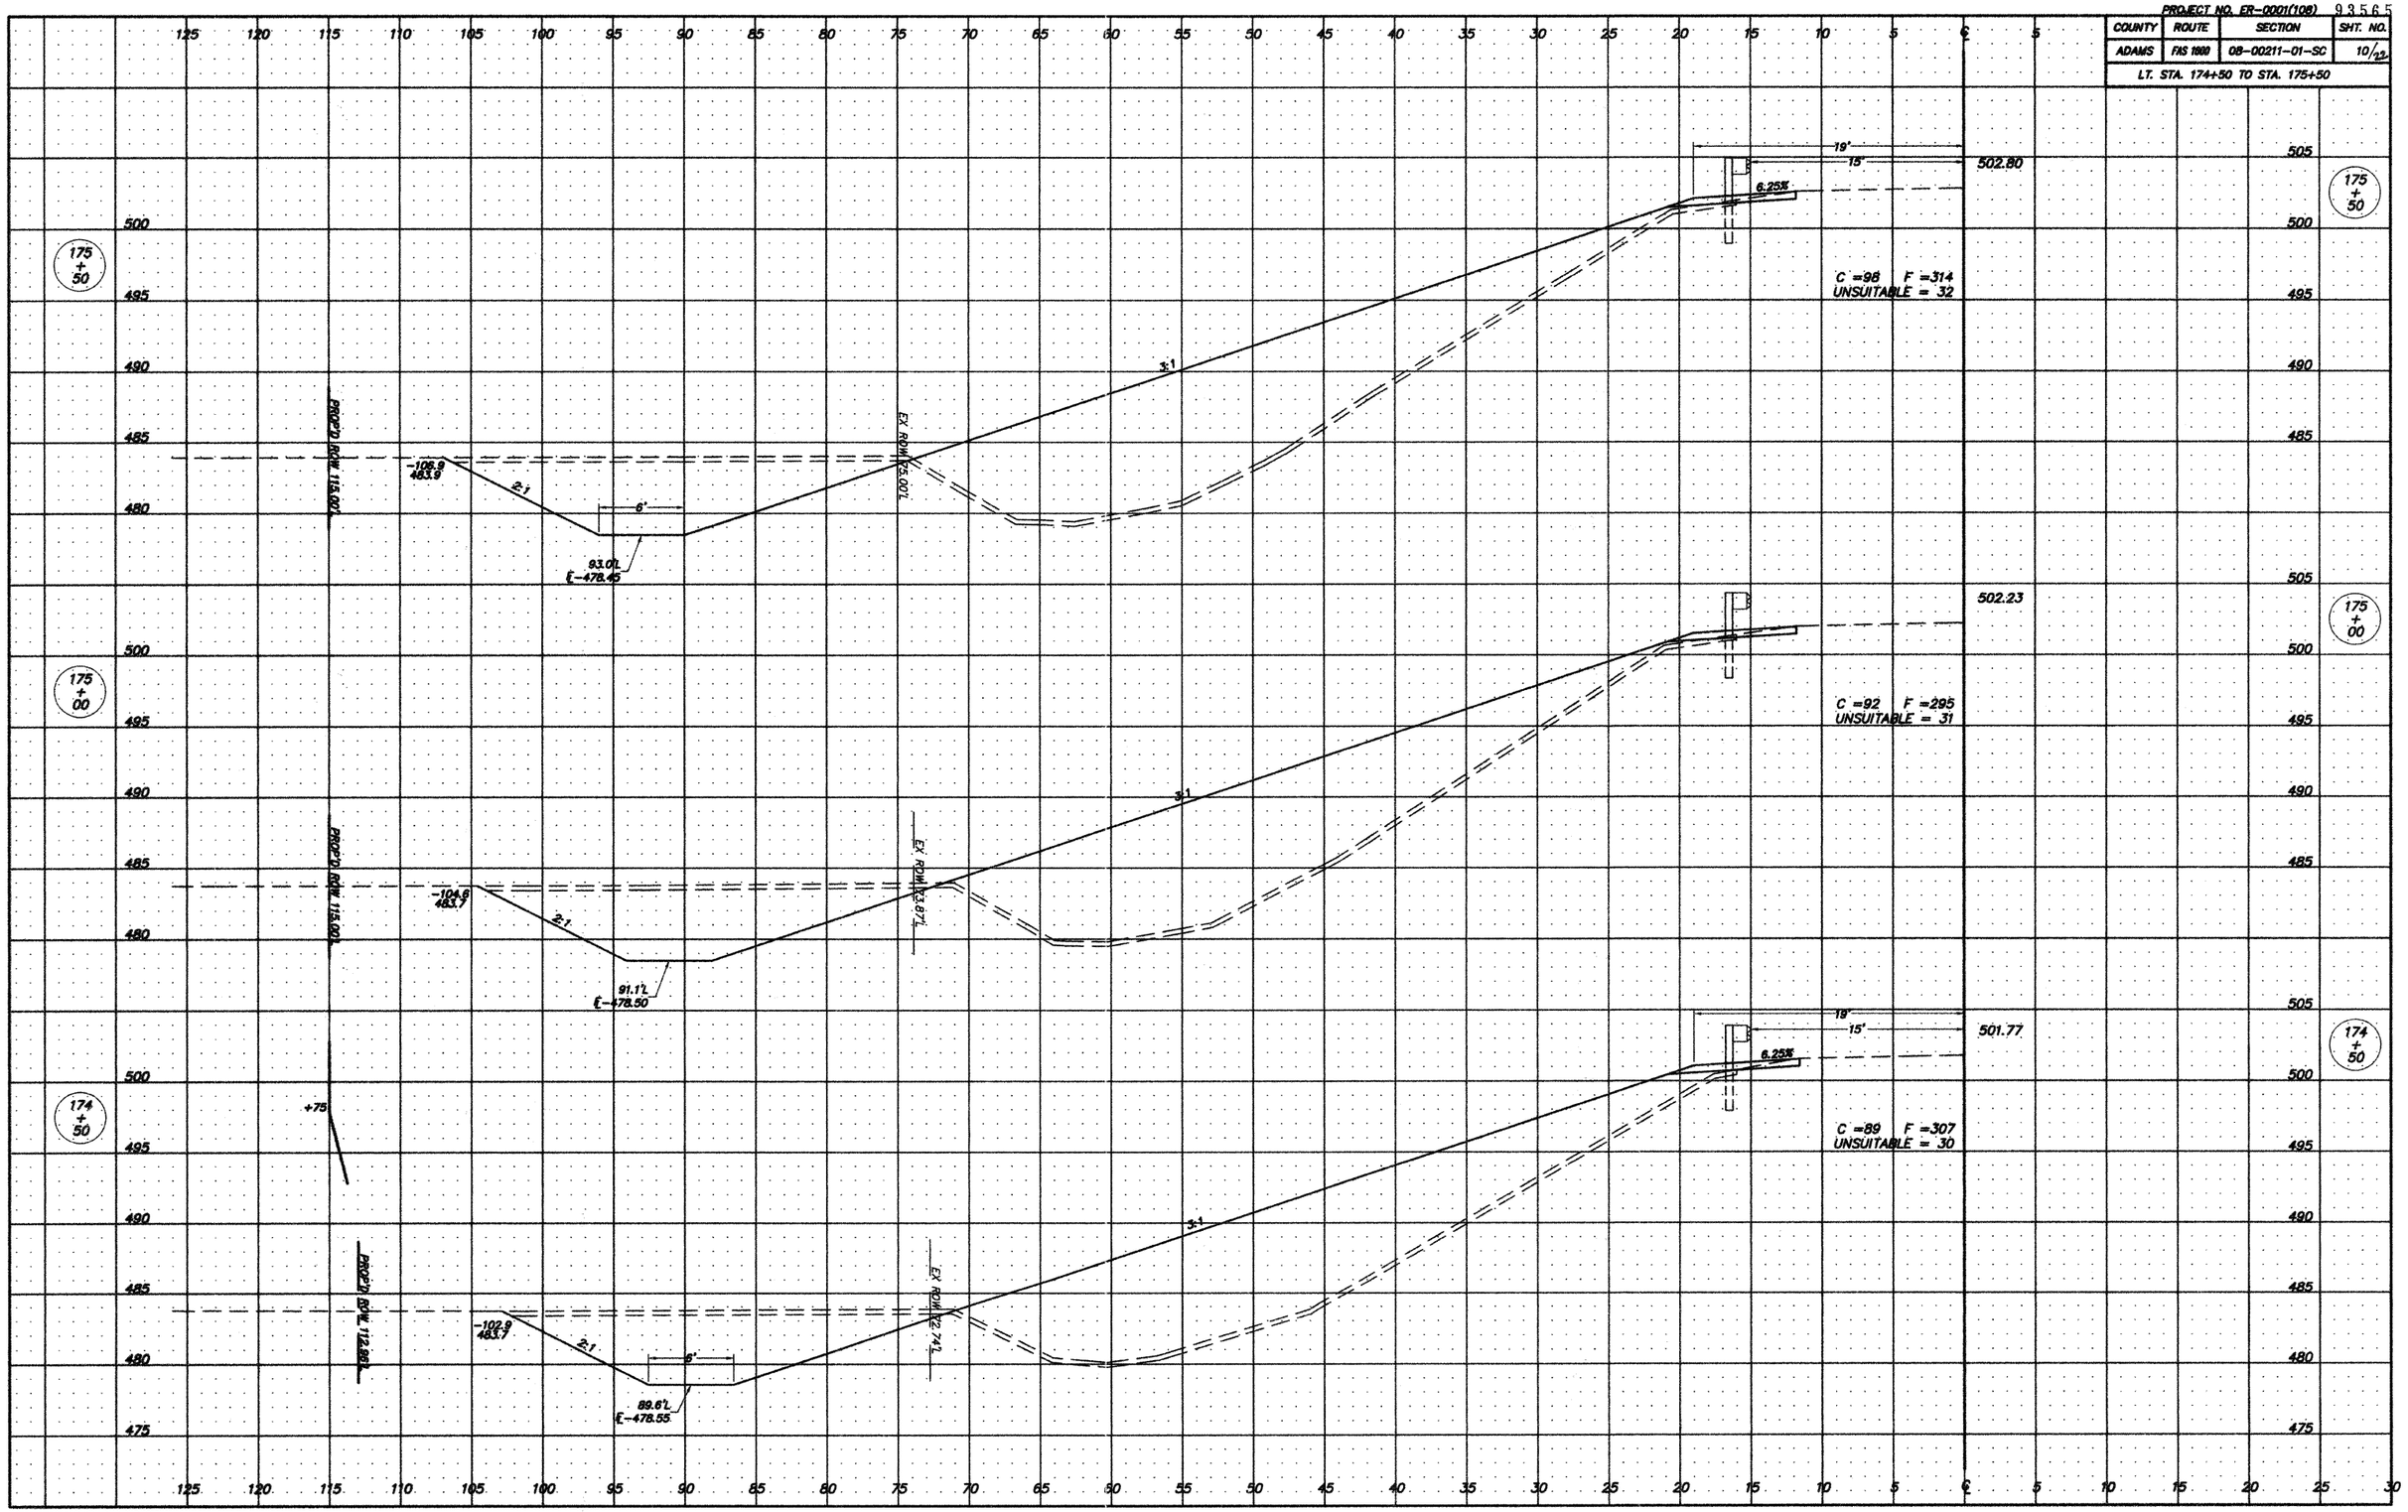
LT. STA. 174+50 TO STA. 175+50