F.A.I. RTE.	SECTION	COUNTY	TOTAL SHEETS	SHEET NO.
80	132, 47-41K	GRUNDY	243	211
STA.	TO STA.			
FED. ROAD DIST. NO.	ILLINOIS	FED. AID PROJECT		
CONTRACT NO. 66294				

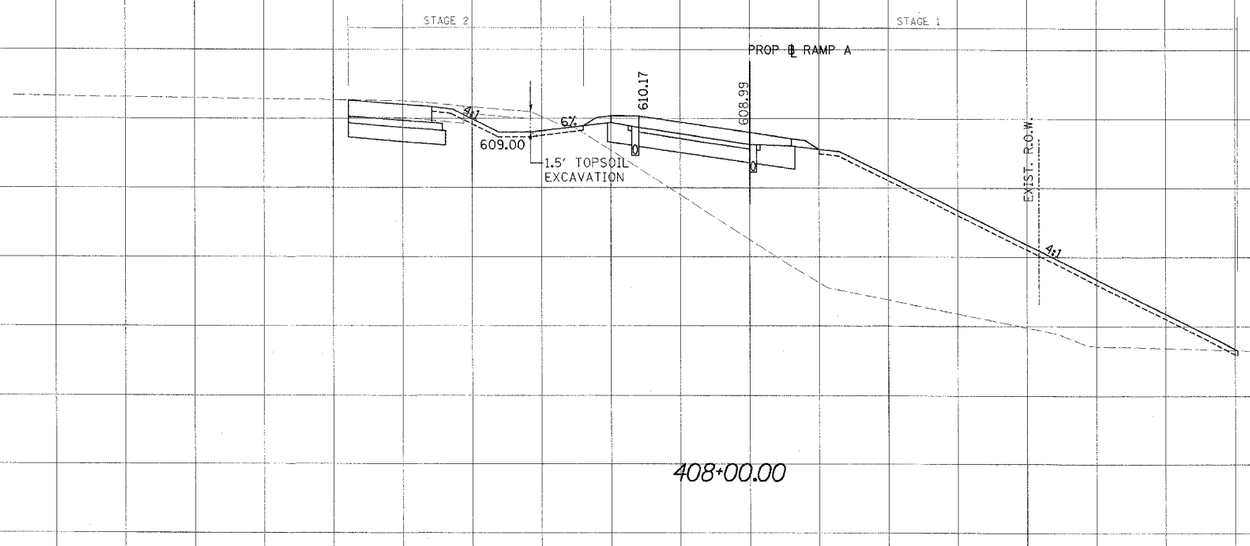

	STAGE 1	STAGE 2
CUT	0.0	5.0
FILL	52.0	0.2

ALL UNITS ARE SQUARE YARDS

PROP. R.O.W.

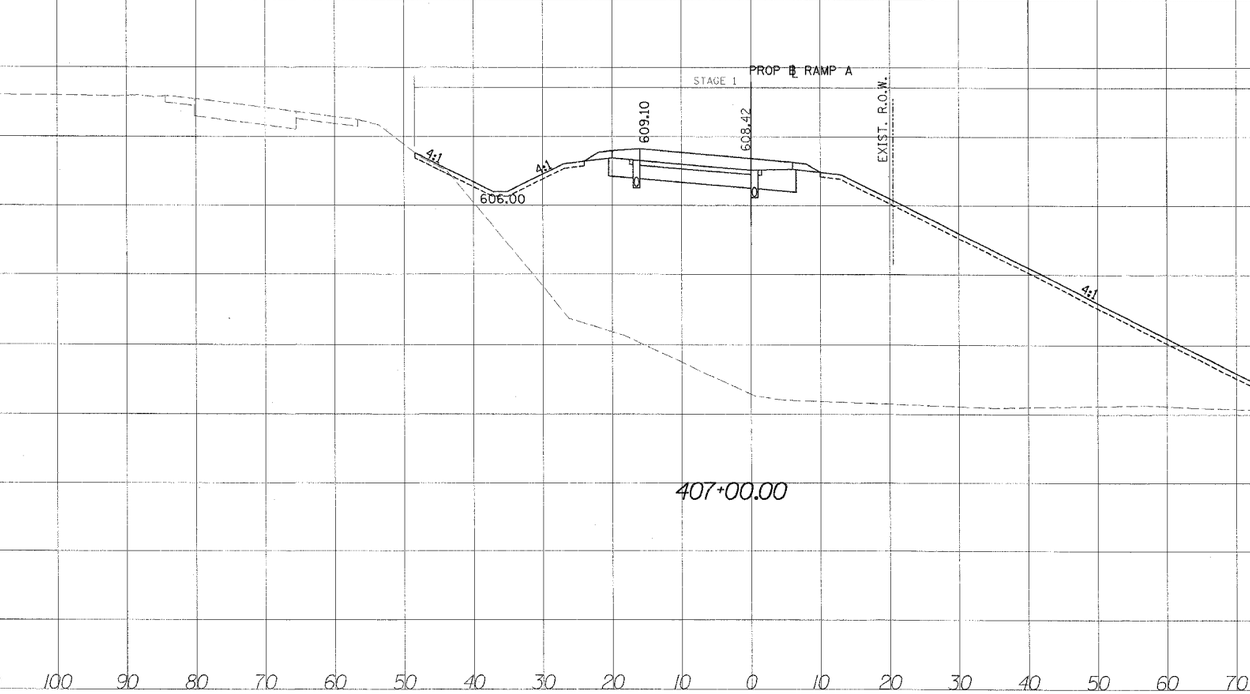

	STAGE 1	STAGE 2
CUT	0.2	0.0
FILL	130.0	0.0

ALL UNITS ARE SQUARE YARDS

PROP. R.O.W.

RAMP A CROSS-SECTIONS

TEMPORARY PAVEMENT

140 130 120 110 100 90 80 70 60 50 40 30 20 10 0 10 20 30 40 50 60 70 80 90 100 110 120 130 140 150

SCALE: 1:10 HORIZ. 1:5 VERT.

FINAL SURVEY — SURVEYED, PLOTTED, TEMPLATE, AREAS CHECKED — NOTE BOOK — NO. — BY — DATE

ORIGINAL SURVEY — SURVEYED, PLOTTED, TEMPLATE, AREAS CHECKED — NOTE BOOK — NO. — BY — DATE