F.A. RTE.	SECTION	COUNTY	TOTAL SHEETS	SHEET NO.
595	1 - 1	ROCK ISLAND	239	177

STA. 75+60.93 TO STA.116+00.00

FED. ROAD DIST. NO. | ILLINOIS FED. AID PROJECT

CONTRACT # 84986

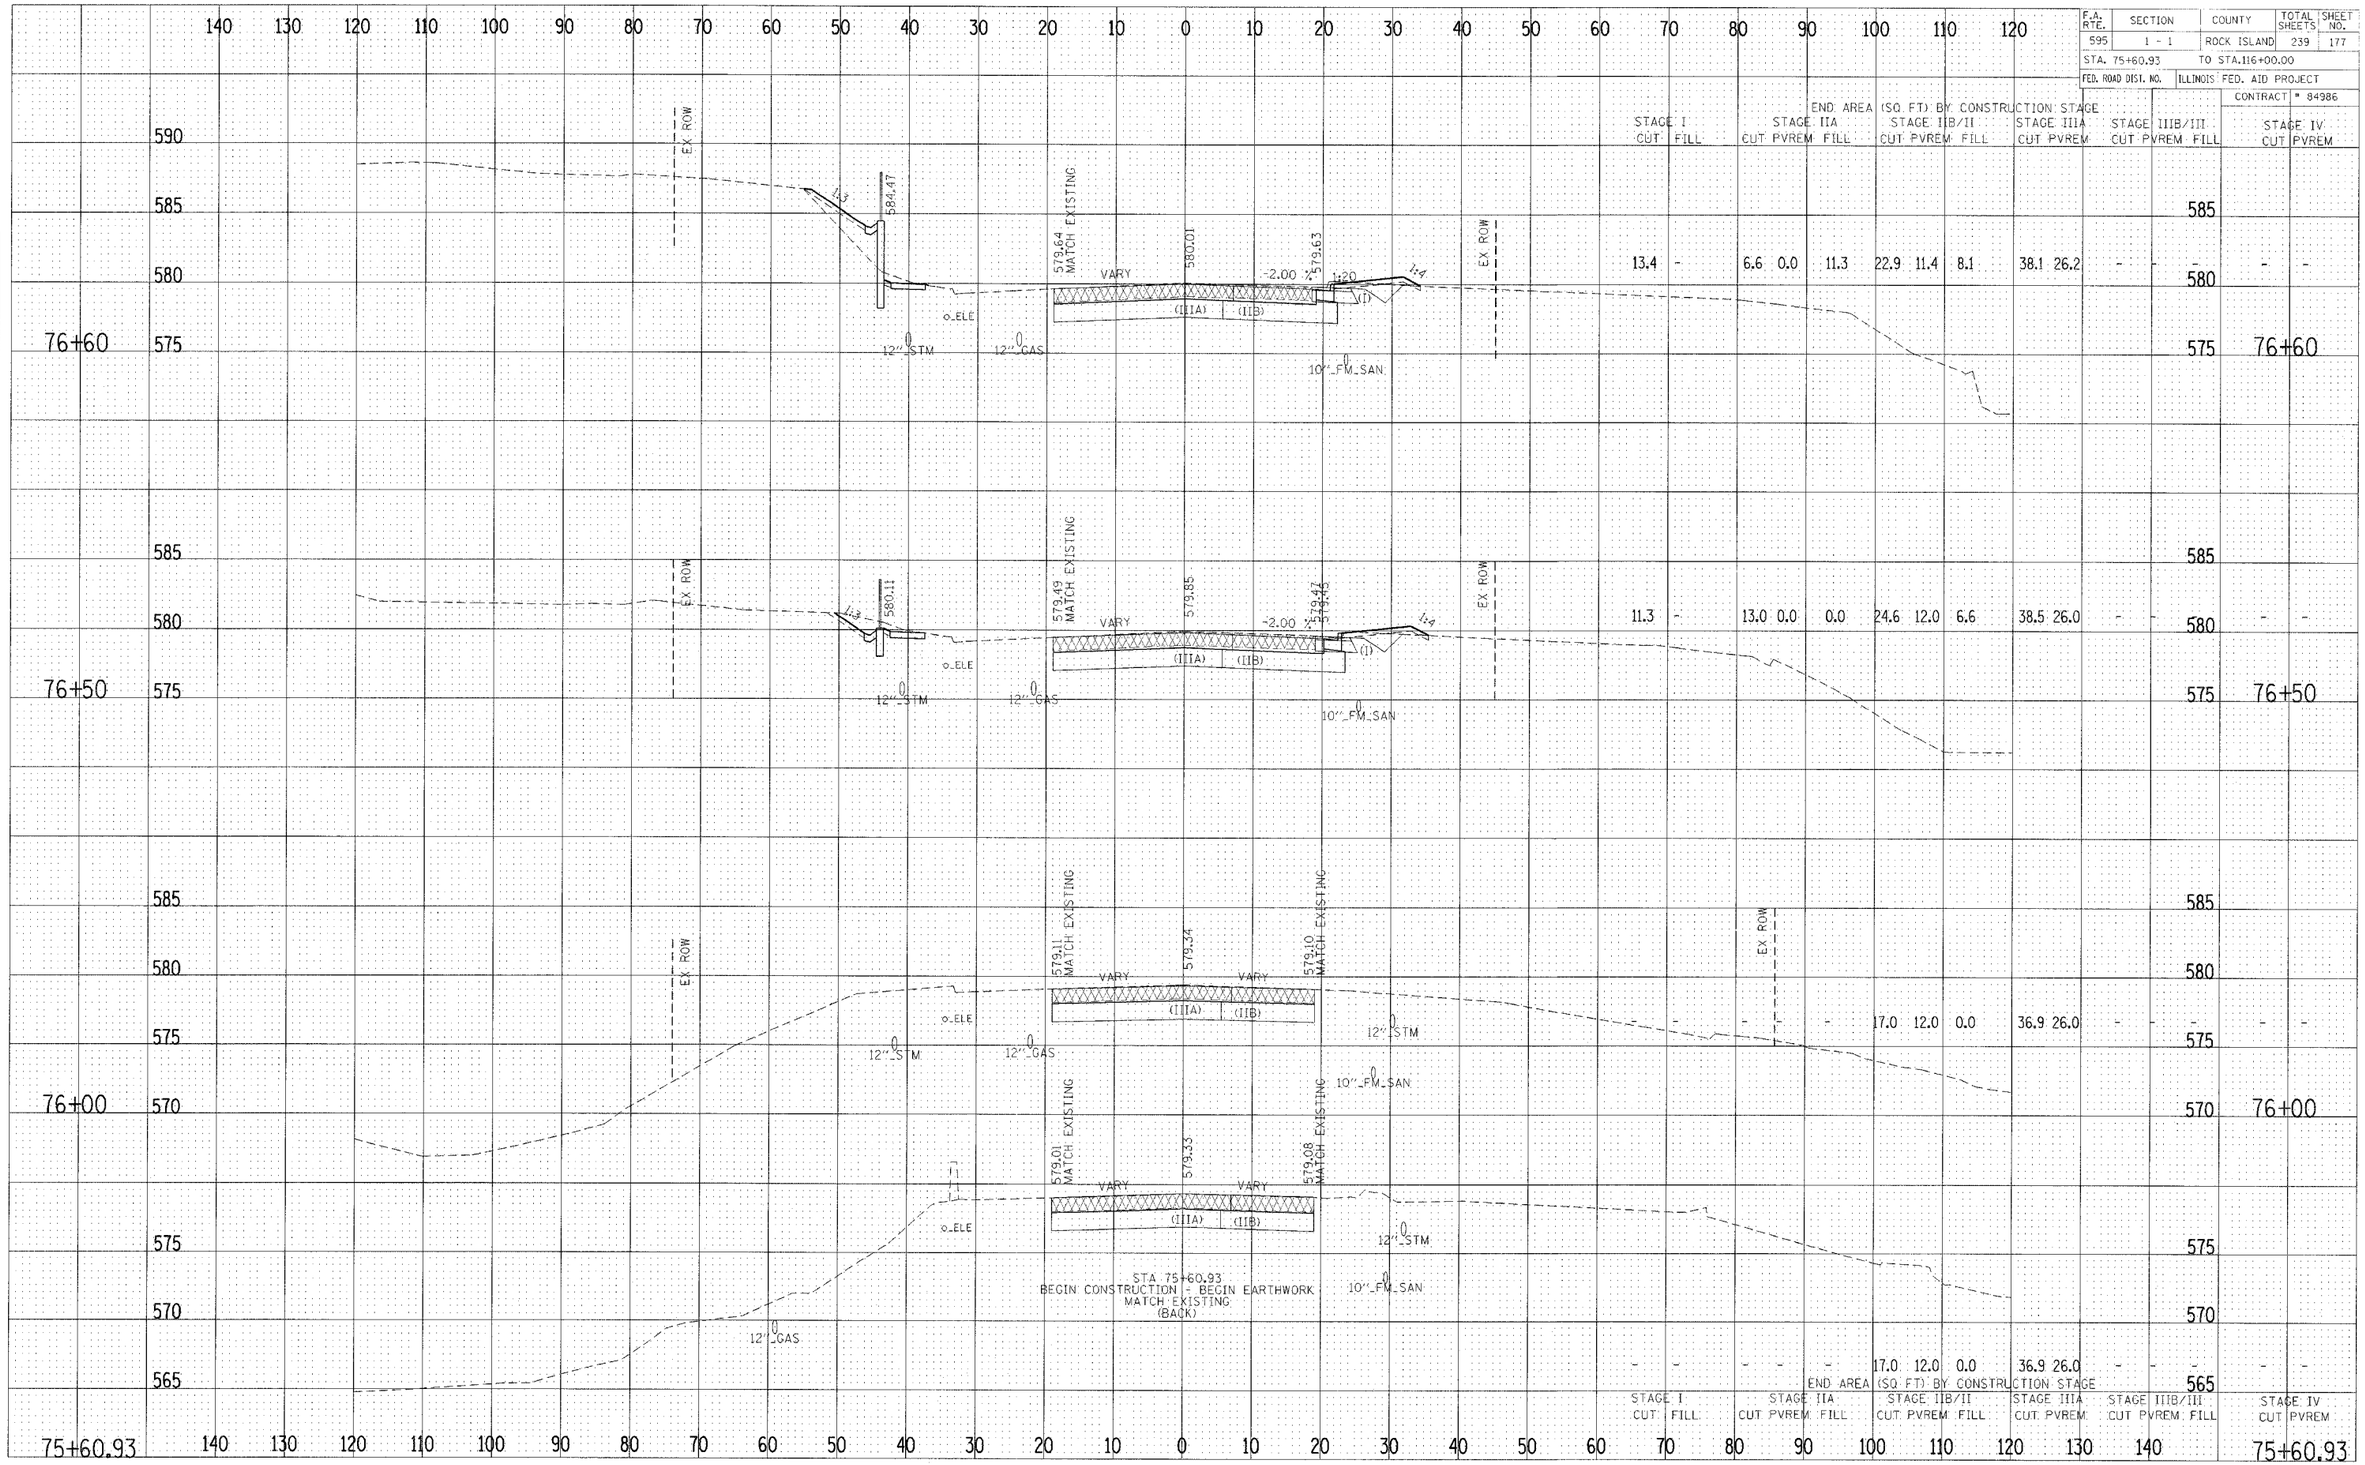

END AREA (SQ. FT) BY CONSTRUCTION STAGE

	STAGE I		STAGE IIA		STAGE IIB/II		STAGE IIIA		STAGE IIIB/III		STAGE IV	
	CUT	FILL	CUT	PVREM FILL	CUT	PVREM FILL	CUT	PVREM	CUT	PVREM FILL	CUT	PVREM
76+60	13.4	-	6.6	0.0	11.3	22.9 11.4	8.1	38.1 26.2	-	- -	-	-
76+50	11.3	-	13.0	0.0	0.0	24.6 12.0	6.6	38.5 26.0	-	- -	-	-
76+00	-	-	-	-	-	17.0 12.0	0.0	36.9 26.0	-	- -	-	-
75+60.93	-	-	-	-	-	17.0 12.0	0.0	36.9 26.0	-	- -	-	-

CROSS SECTIONS – F.A. 595 (IL RTE 5)