F.A. RTE.	SECTION	COUNTY	TOTAL SHEETS	SHEET NO.
595	1 - 1	ROCK ISLAND	239	214
STA. 75+60.93	TO STA.116+00.00			
FED. ROAD DIST. NO.	ILLINOIS	FED. AID PROJECT		
		CONTRACT # 84986		

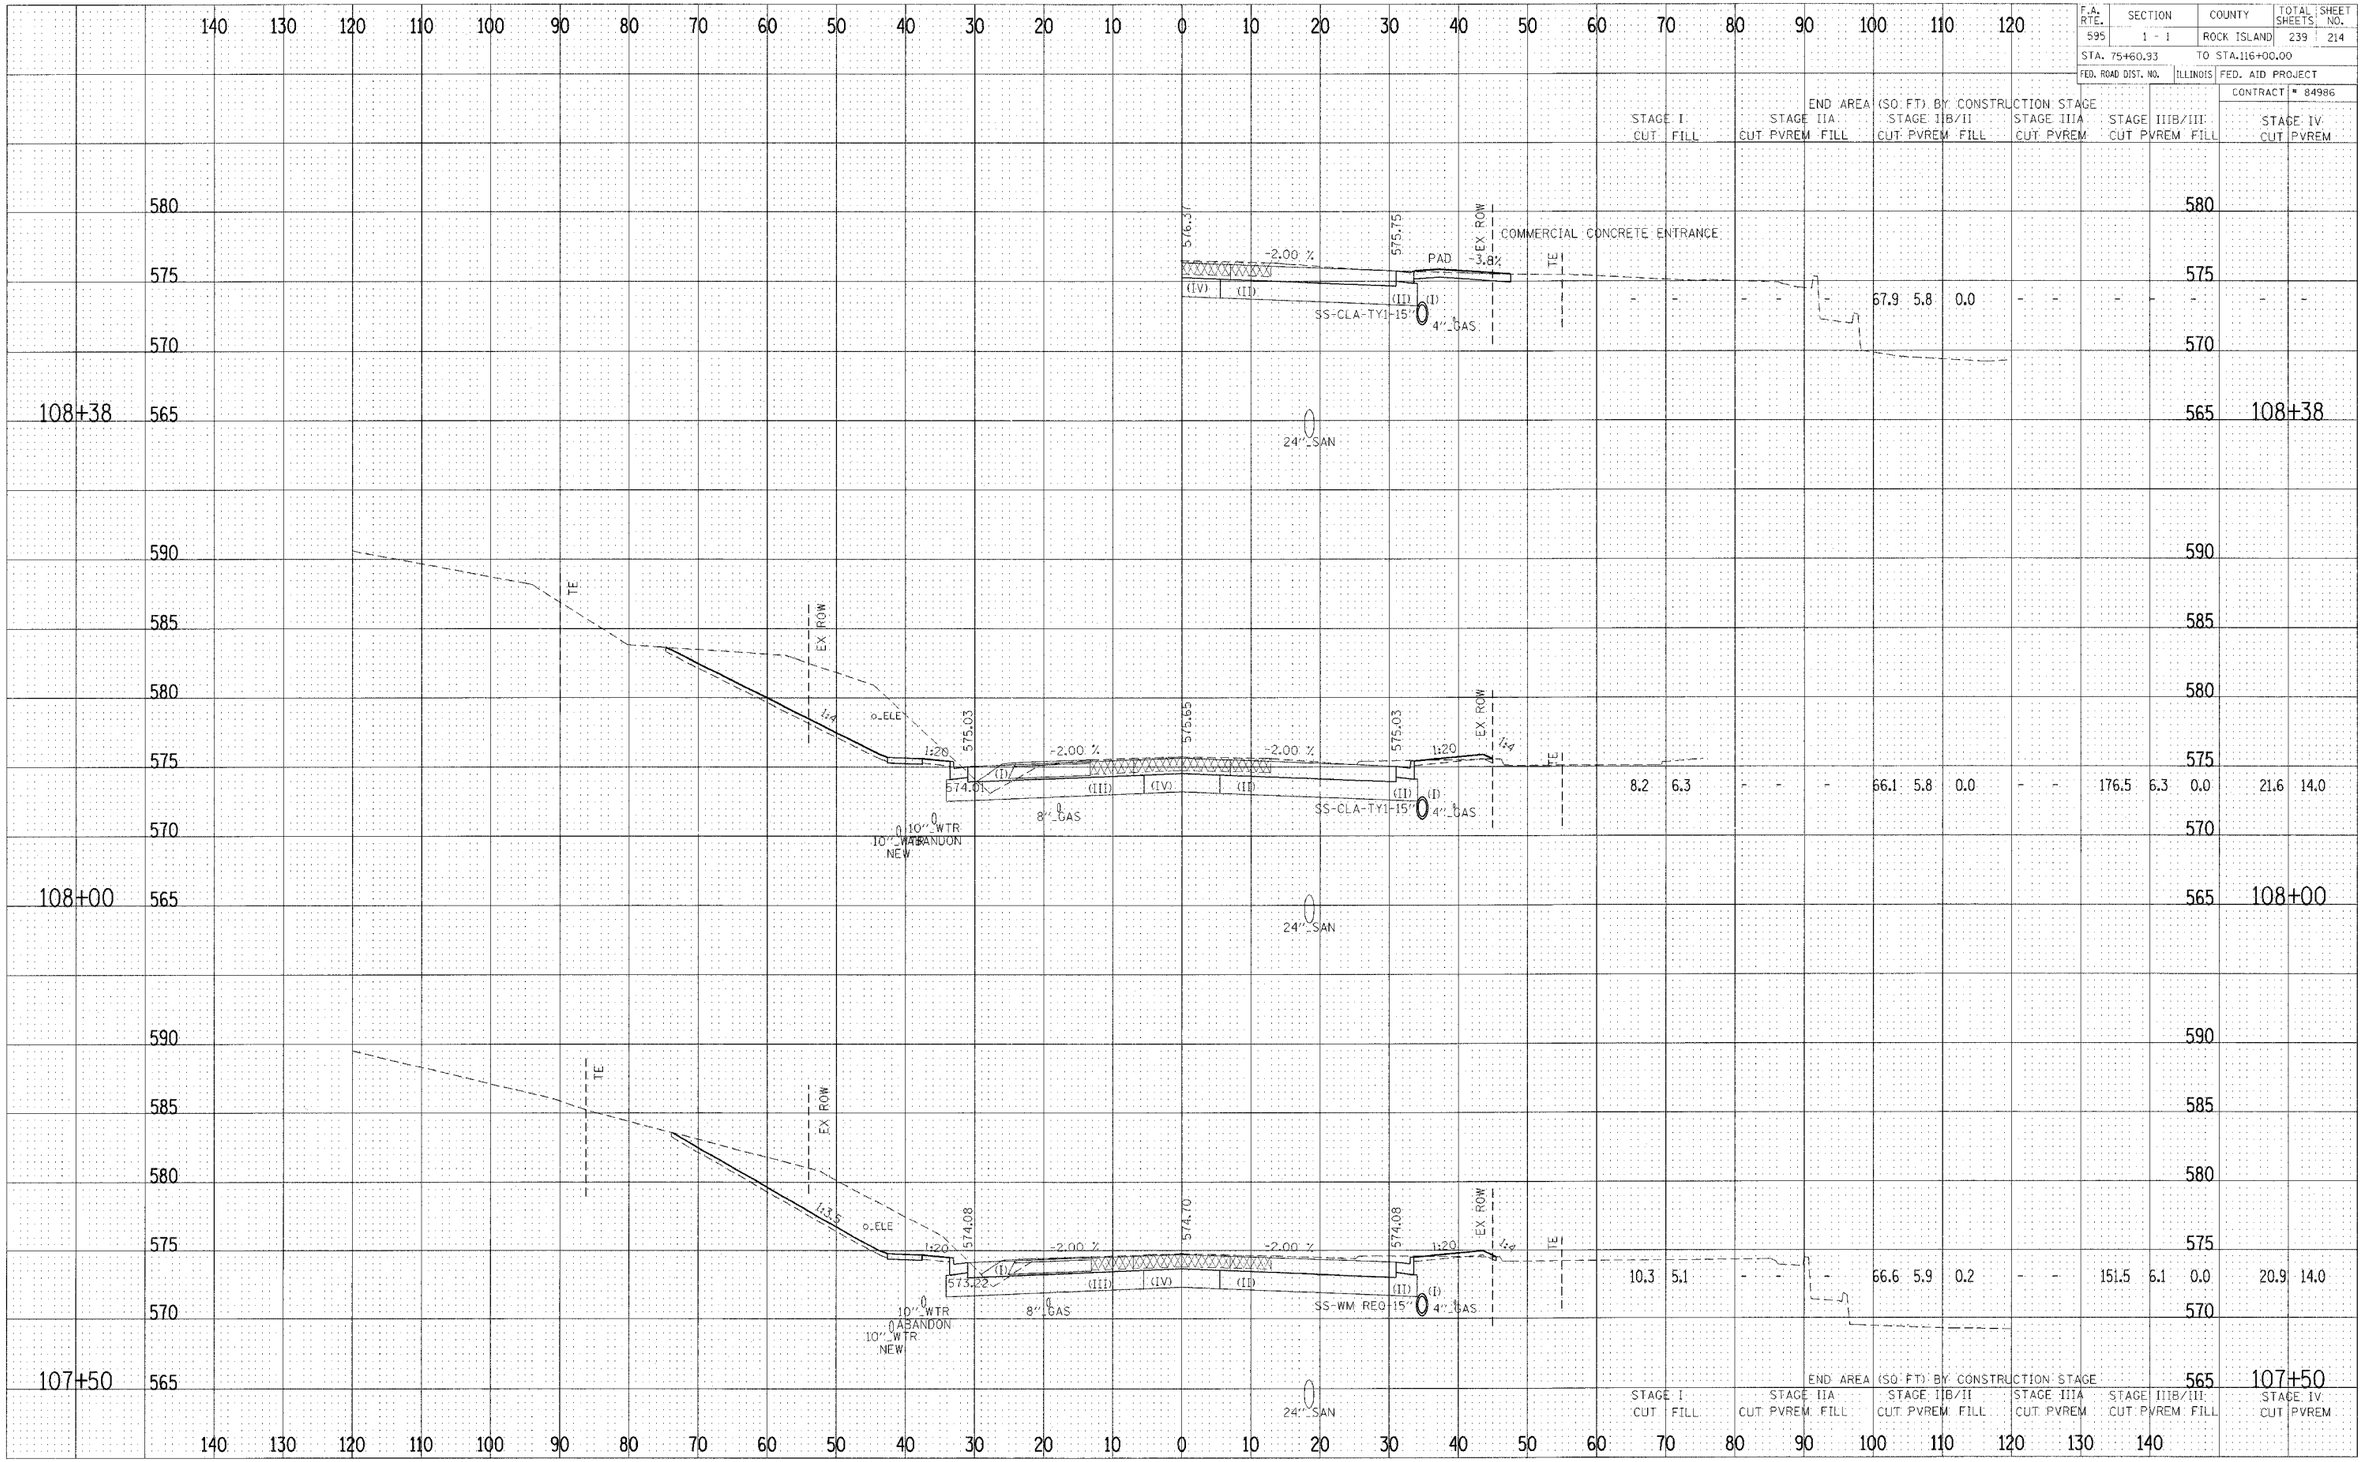

END AREA (SQ FT) BY CONSTRUCTION STAGE

	STAGE I		STAGE IIA		STAGE IIB/II		STAGE IIIA		STAGE IIIB/III		STAGE IV
	CUT	FILL	CUT	PVREM FILL	CUT	PVREM FILL	CUT	PVREM	CUT	PVREM FILL	CUT PVREM
108+38	-	-	-	-	-	-	-	-	-	-	- -
					67.9	5.8 0.0					
108+00	8.2	6.3	-	-	66.1	5.8 0.0	-	-	176.5	6.3 0.0	21.6 14.0
107+50	10.3	5.1	-	-	66.6	5.9 0.2	-	-	151.5	6.1 0.0	20.9 14.0

CROSS SECTIONS – F.A. 595 (IL RTE 5)