93405

PROJECT NO. RS-1588(106)

COUNTY	ROUTE	SECTION	SHT. NO.
ADAMS	FAS 1588	05-00189-00-BR	22 OF 38

STA. 405+00 TO STA. 406+32

LOCATION #2 STRUCTURE NO. 001-3028

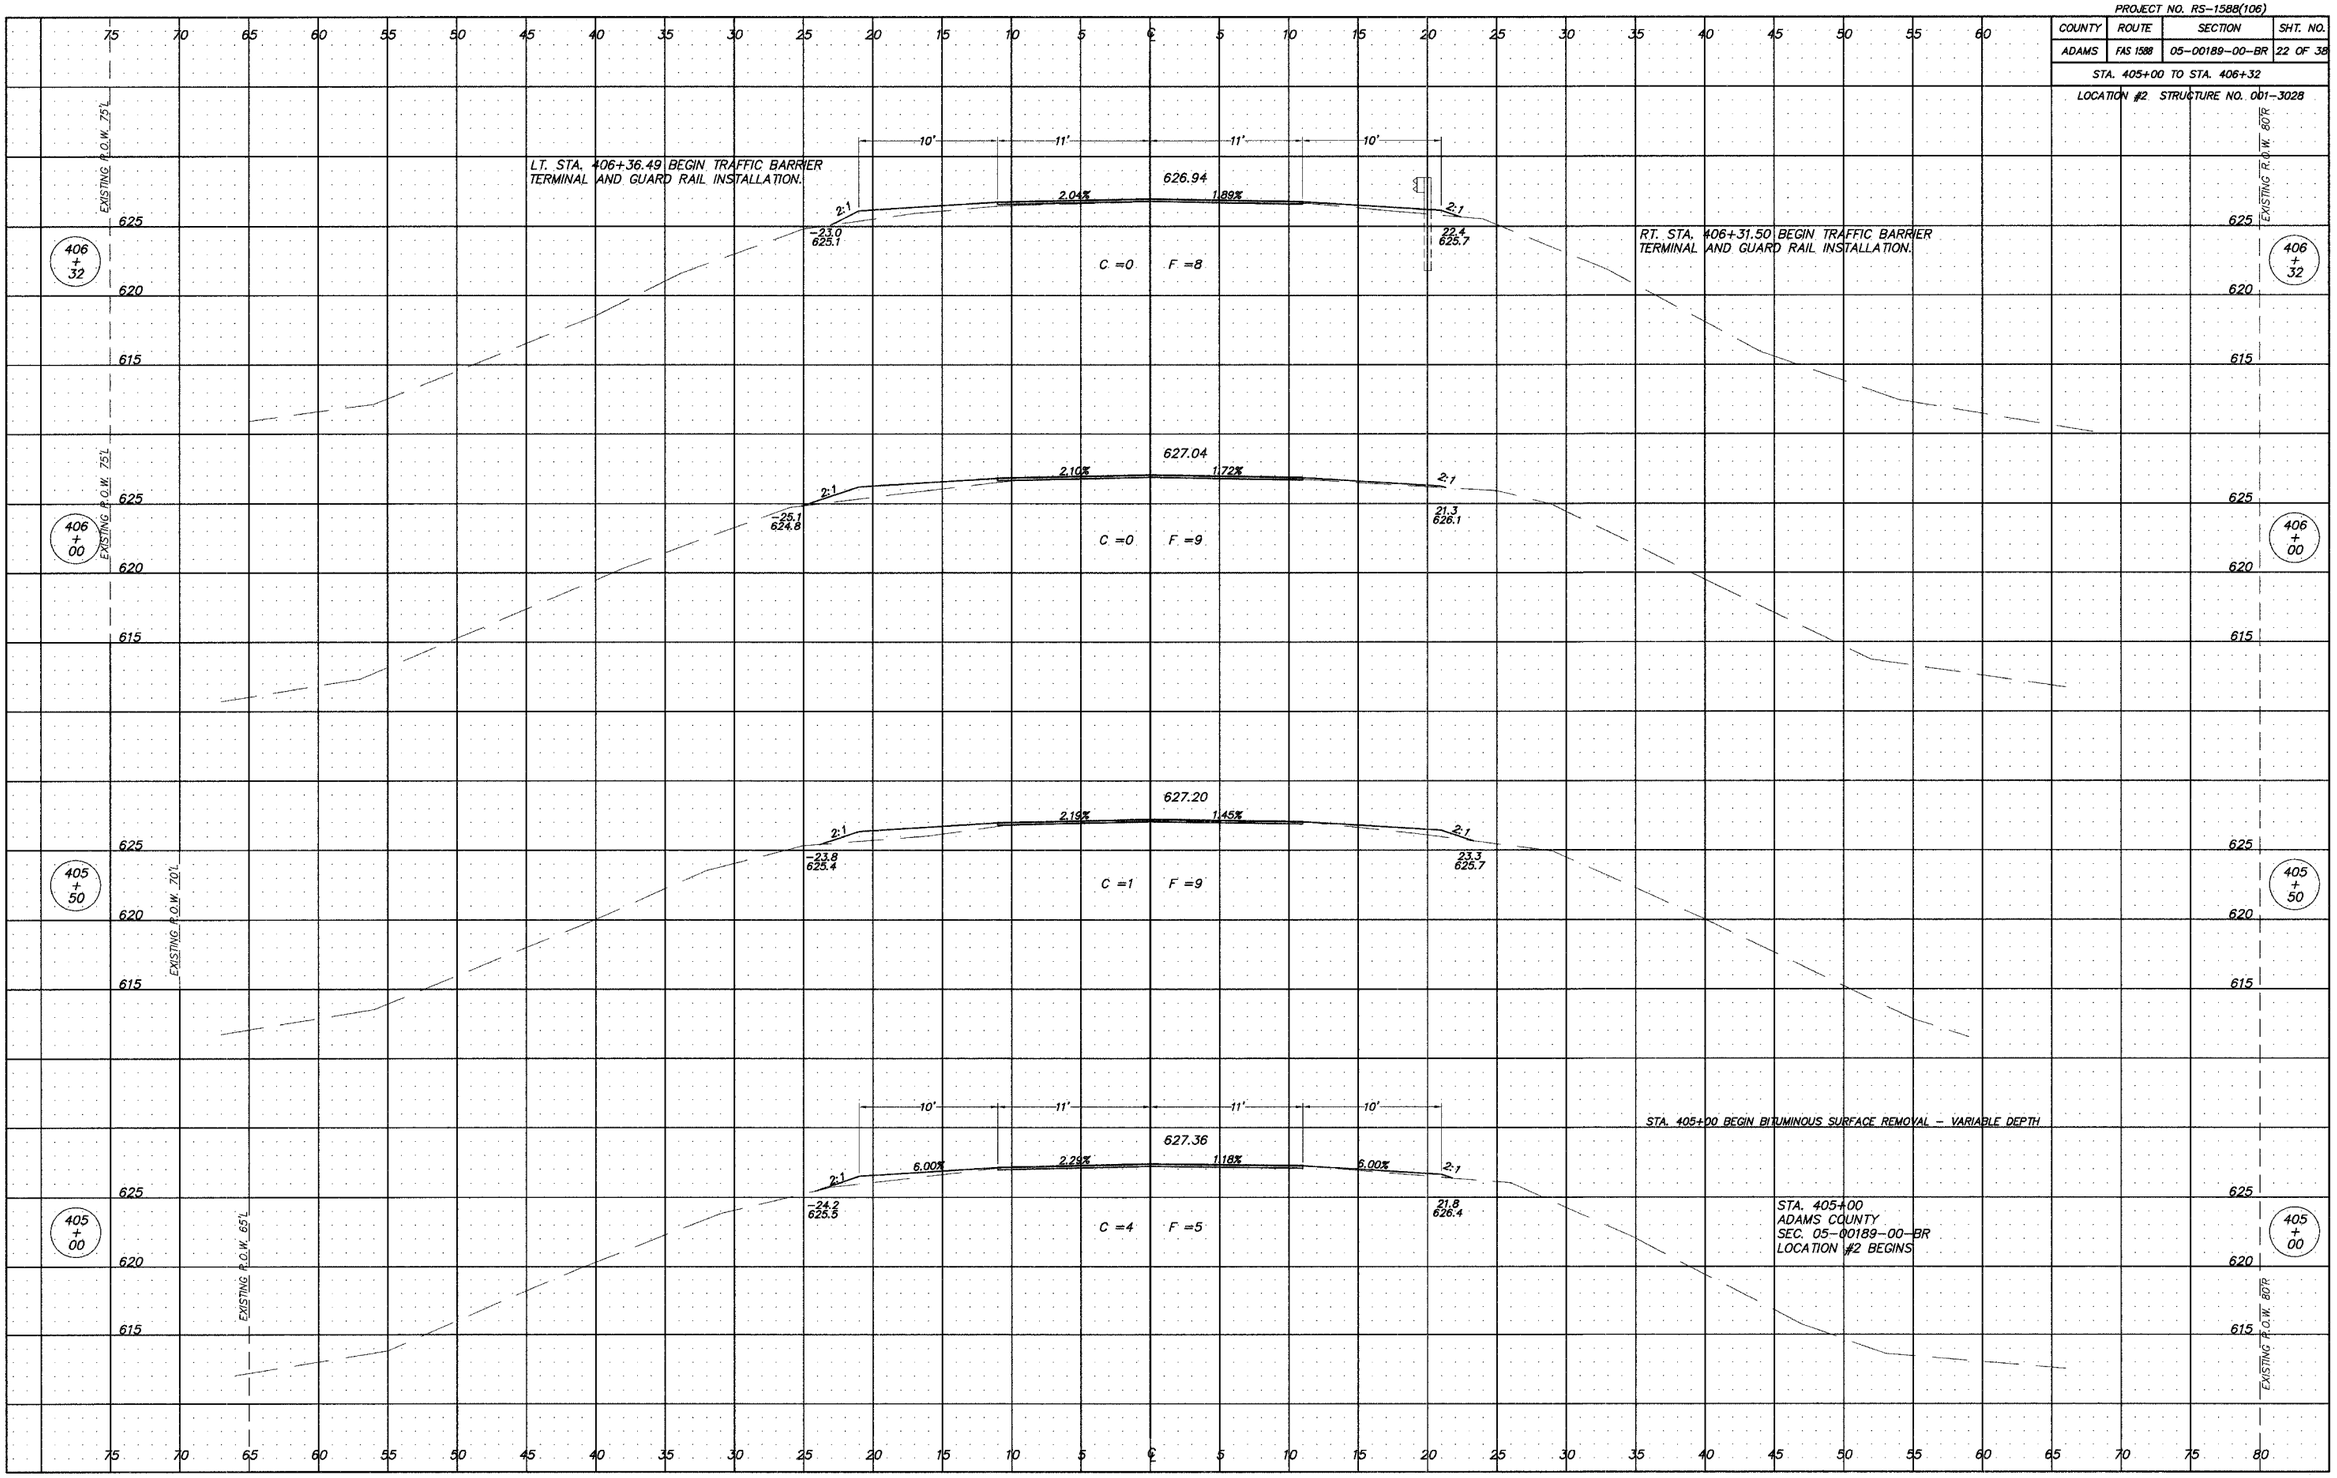

File Name: C:\Projects\05 Walnut Fork Bridge\XS405+00-406+32.DWG