93405

PROJECT NO. RS-1588(106)

COUNTY	ROUTE	SECTION	SHT. NO.
ADAMS	FAS 1588	05-00189-00-BR	23 OF 38

STA. 406+50 TO STA. 408+33.88

LOCATION #2 STRUCTURE NO. 001-3028

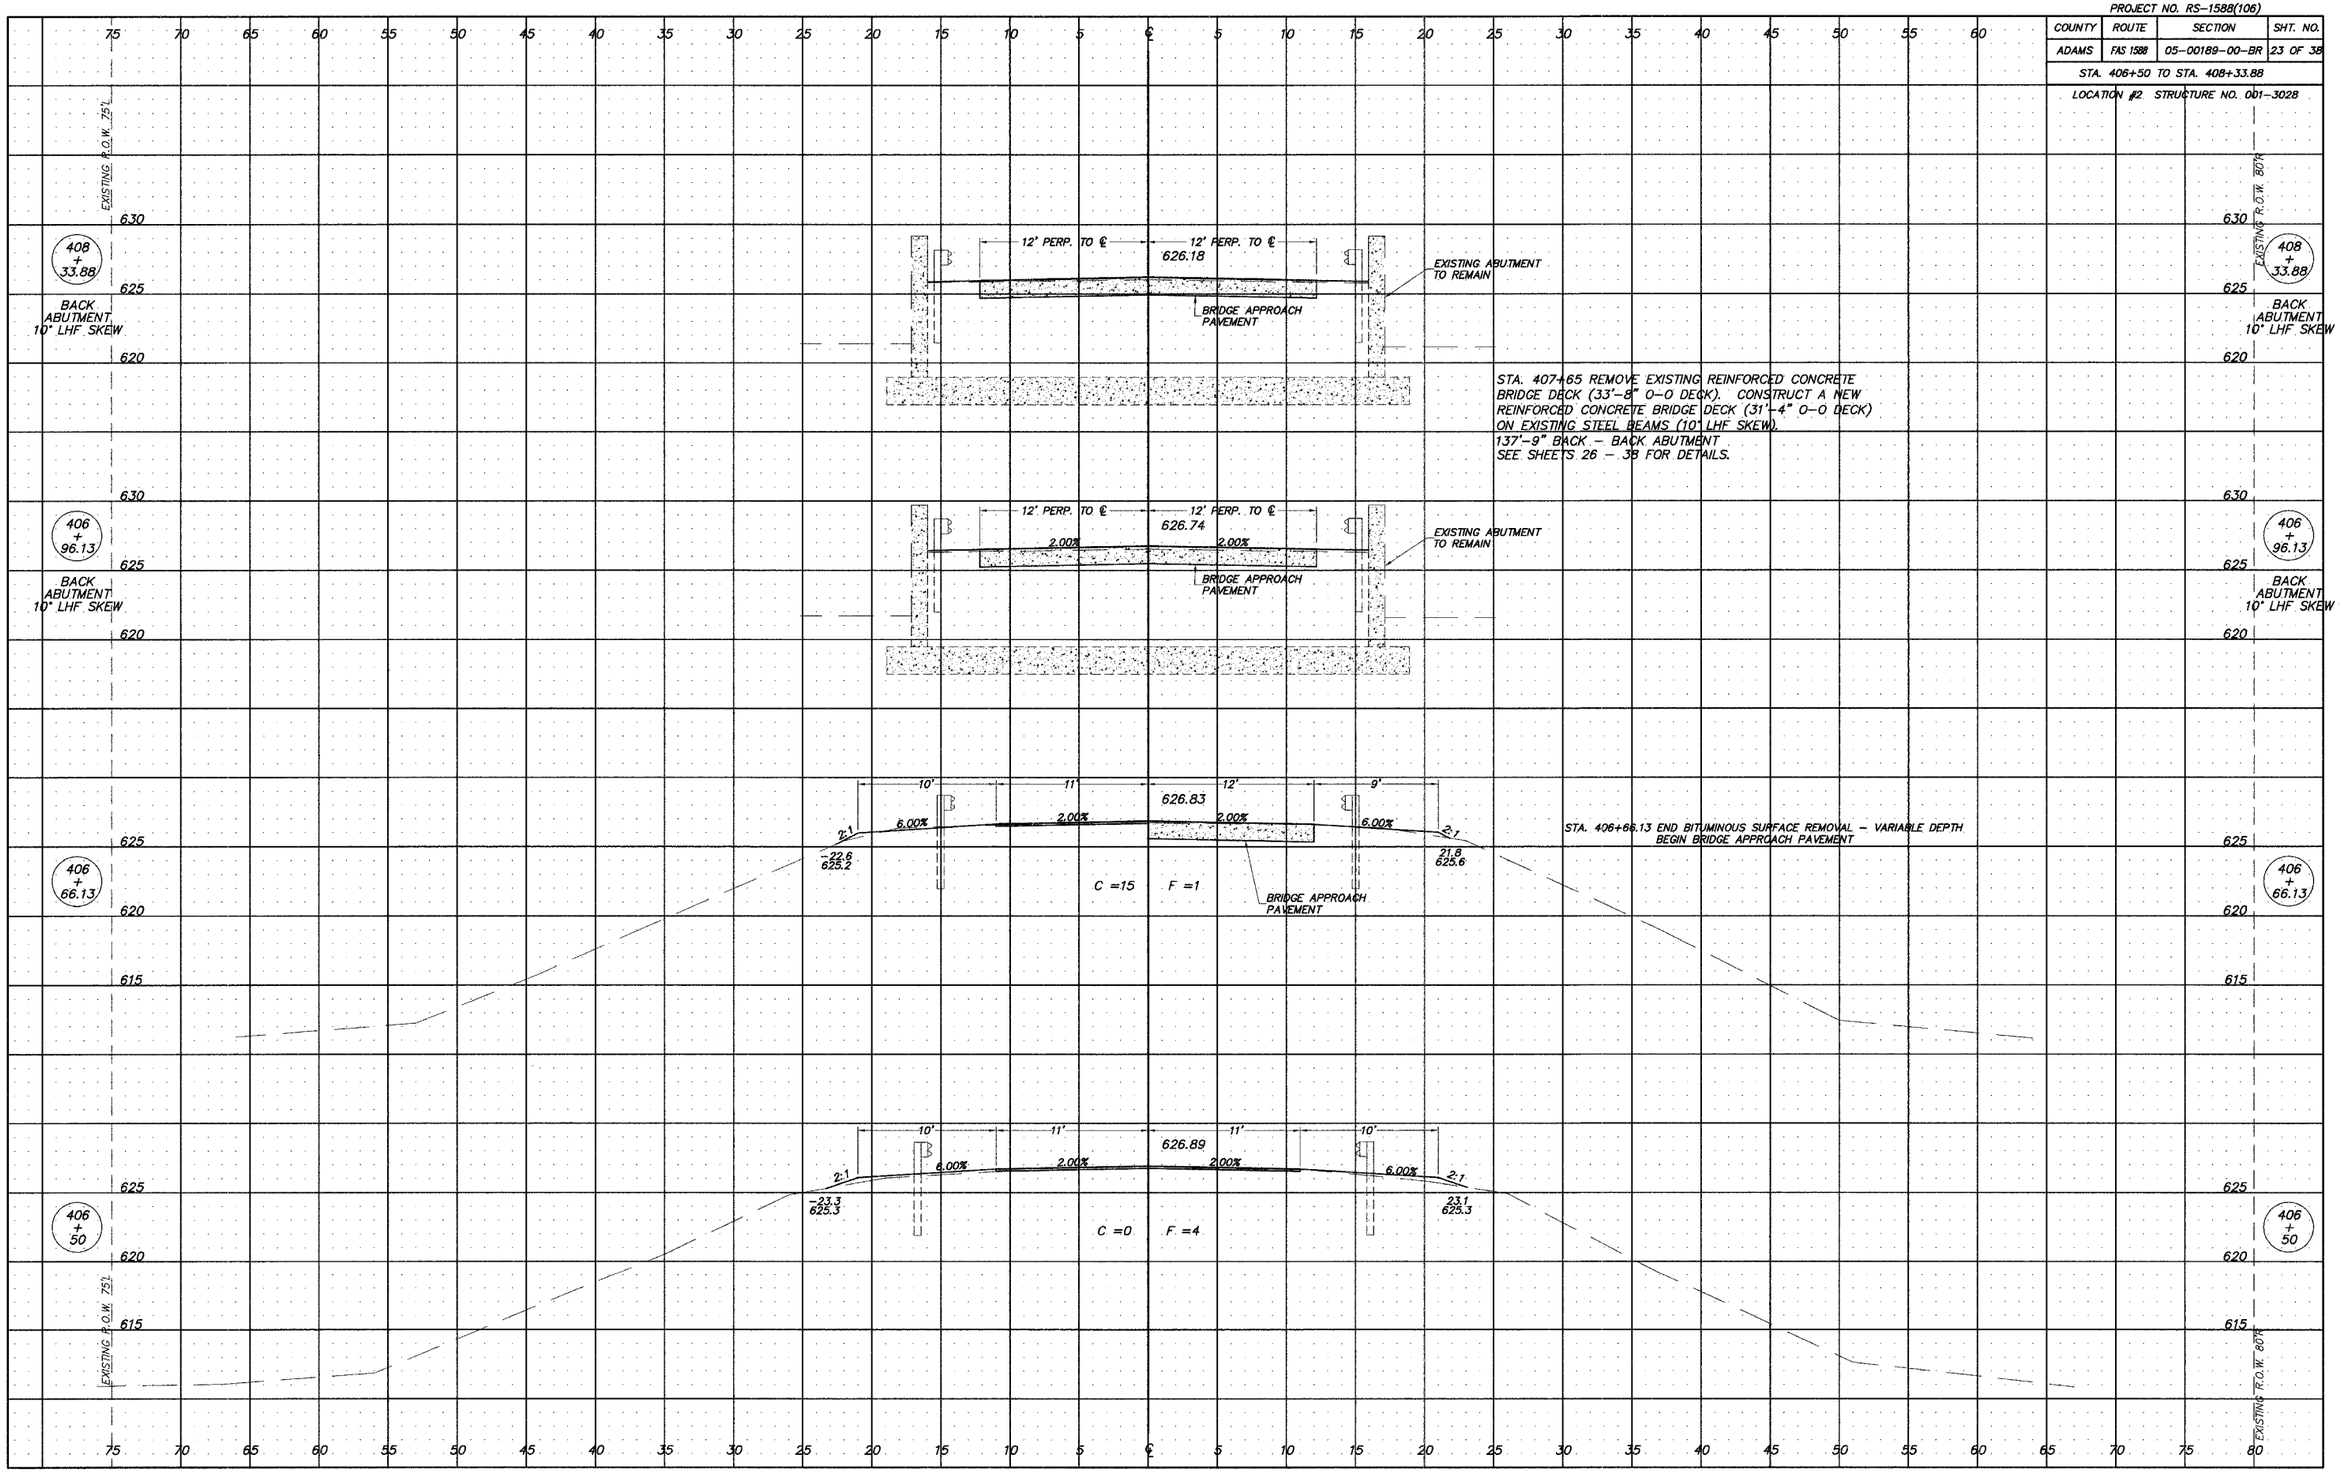

File Name: C:\Projects\05 Walnut Fork Bridge\XS406+50-408+33.dwg