93405

PROJECT NO. RS-1588(106)

COUNTY	ROUTE	SECTION	SHT. NO.
ADAMS	FAS 1588	05-00189-00-BR	24 OF 38

STA. 408+50 TO STA. 410+00

LOCATION #2 STRUCTURE NO. 001-3028

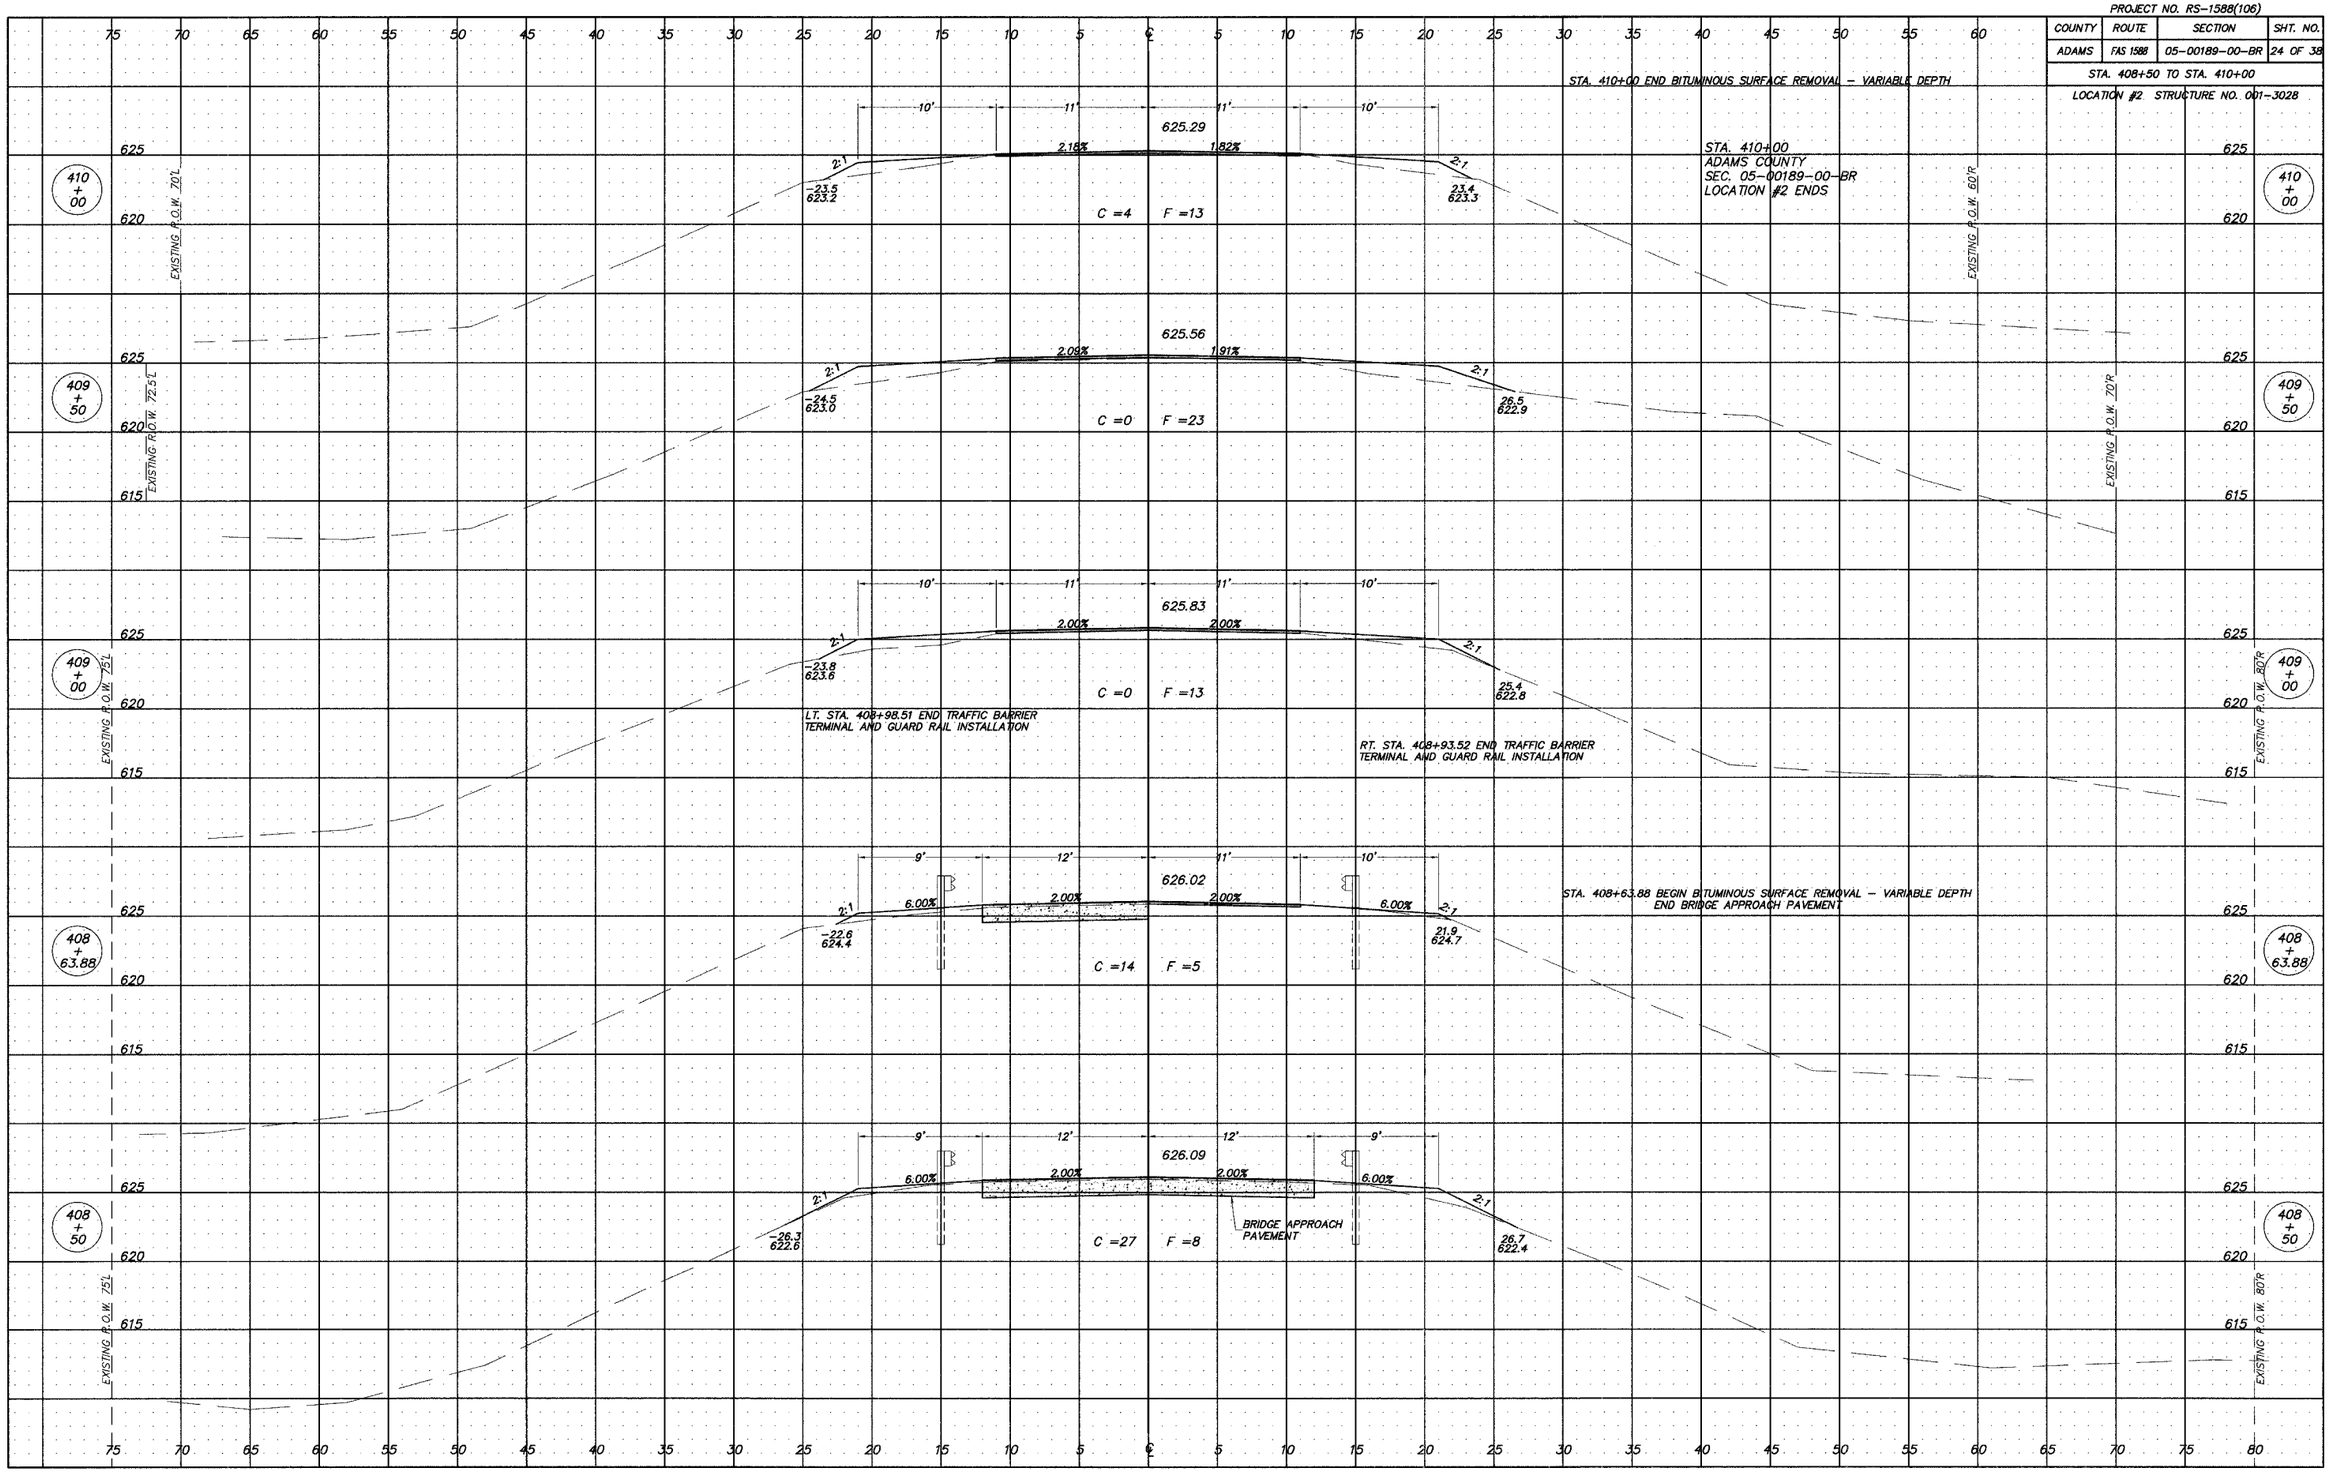

File Name: C:\Projects\05 Walnut Fork Bridge\XS408+50-410+00.dwg